

OBRA :
PARALELISMO AV. ARTURO PRAT
ENTRE Km 3,777 A Km 4,558
IQUIQUE - PROVINCIA DE IQUIQUE - REGIÓN DE TARAPACÁ

CONTENIDO :
PERFILES LONGITUDINALES
1 DE 2

PROYECTADO POR :

GASTÓN MUÑOZ A.
GERENTE DE INFRAESTRUCTURA
AGUAS DEL ALTIPLANO S.A.

PROVINCIA	COMUNA	UBICACIÓN	FECHA	ESCALA
IQUIQUE	IQUIQUE	IQUIQUE	FEBRERO 2026	SE INDICAN

V.B.

ÁLVARO ARROYO ALBALA
GERENTE GENERAL
ECONSSA CHILE

TIPO DE PROYECTO	PD	FECHA :	FEBRERO 2026	PLANO N° :	REVISIÓN
PROYECTO AGUAS DEL ALTIPLANO N°	49-2022-AHOS-CC-PD	ESCALA :	INDICADAS	05 DE 15	A


PERFIL LONGITUDINAL COLECTOR PROYECTADO AVENIDA ARTURO PRAT

ESCALA HORIZONTAL 1:1000

ESCALA VERTICAL 1:100

DIMENSIONES EN m

RADIER?

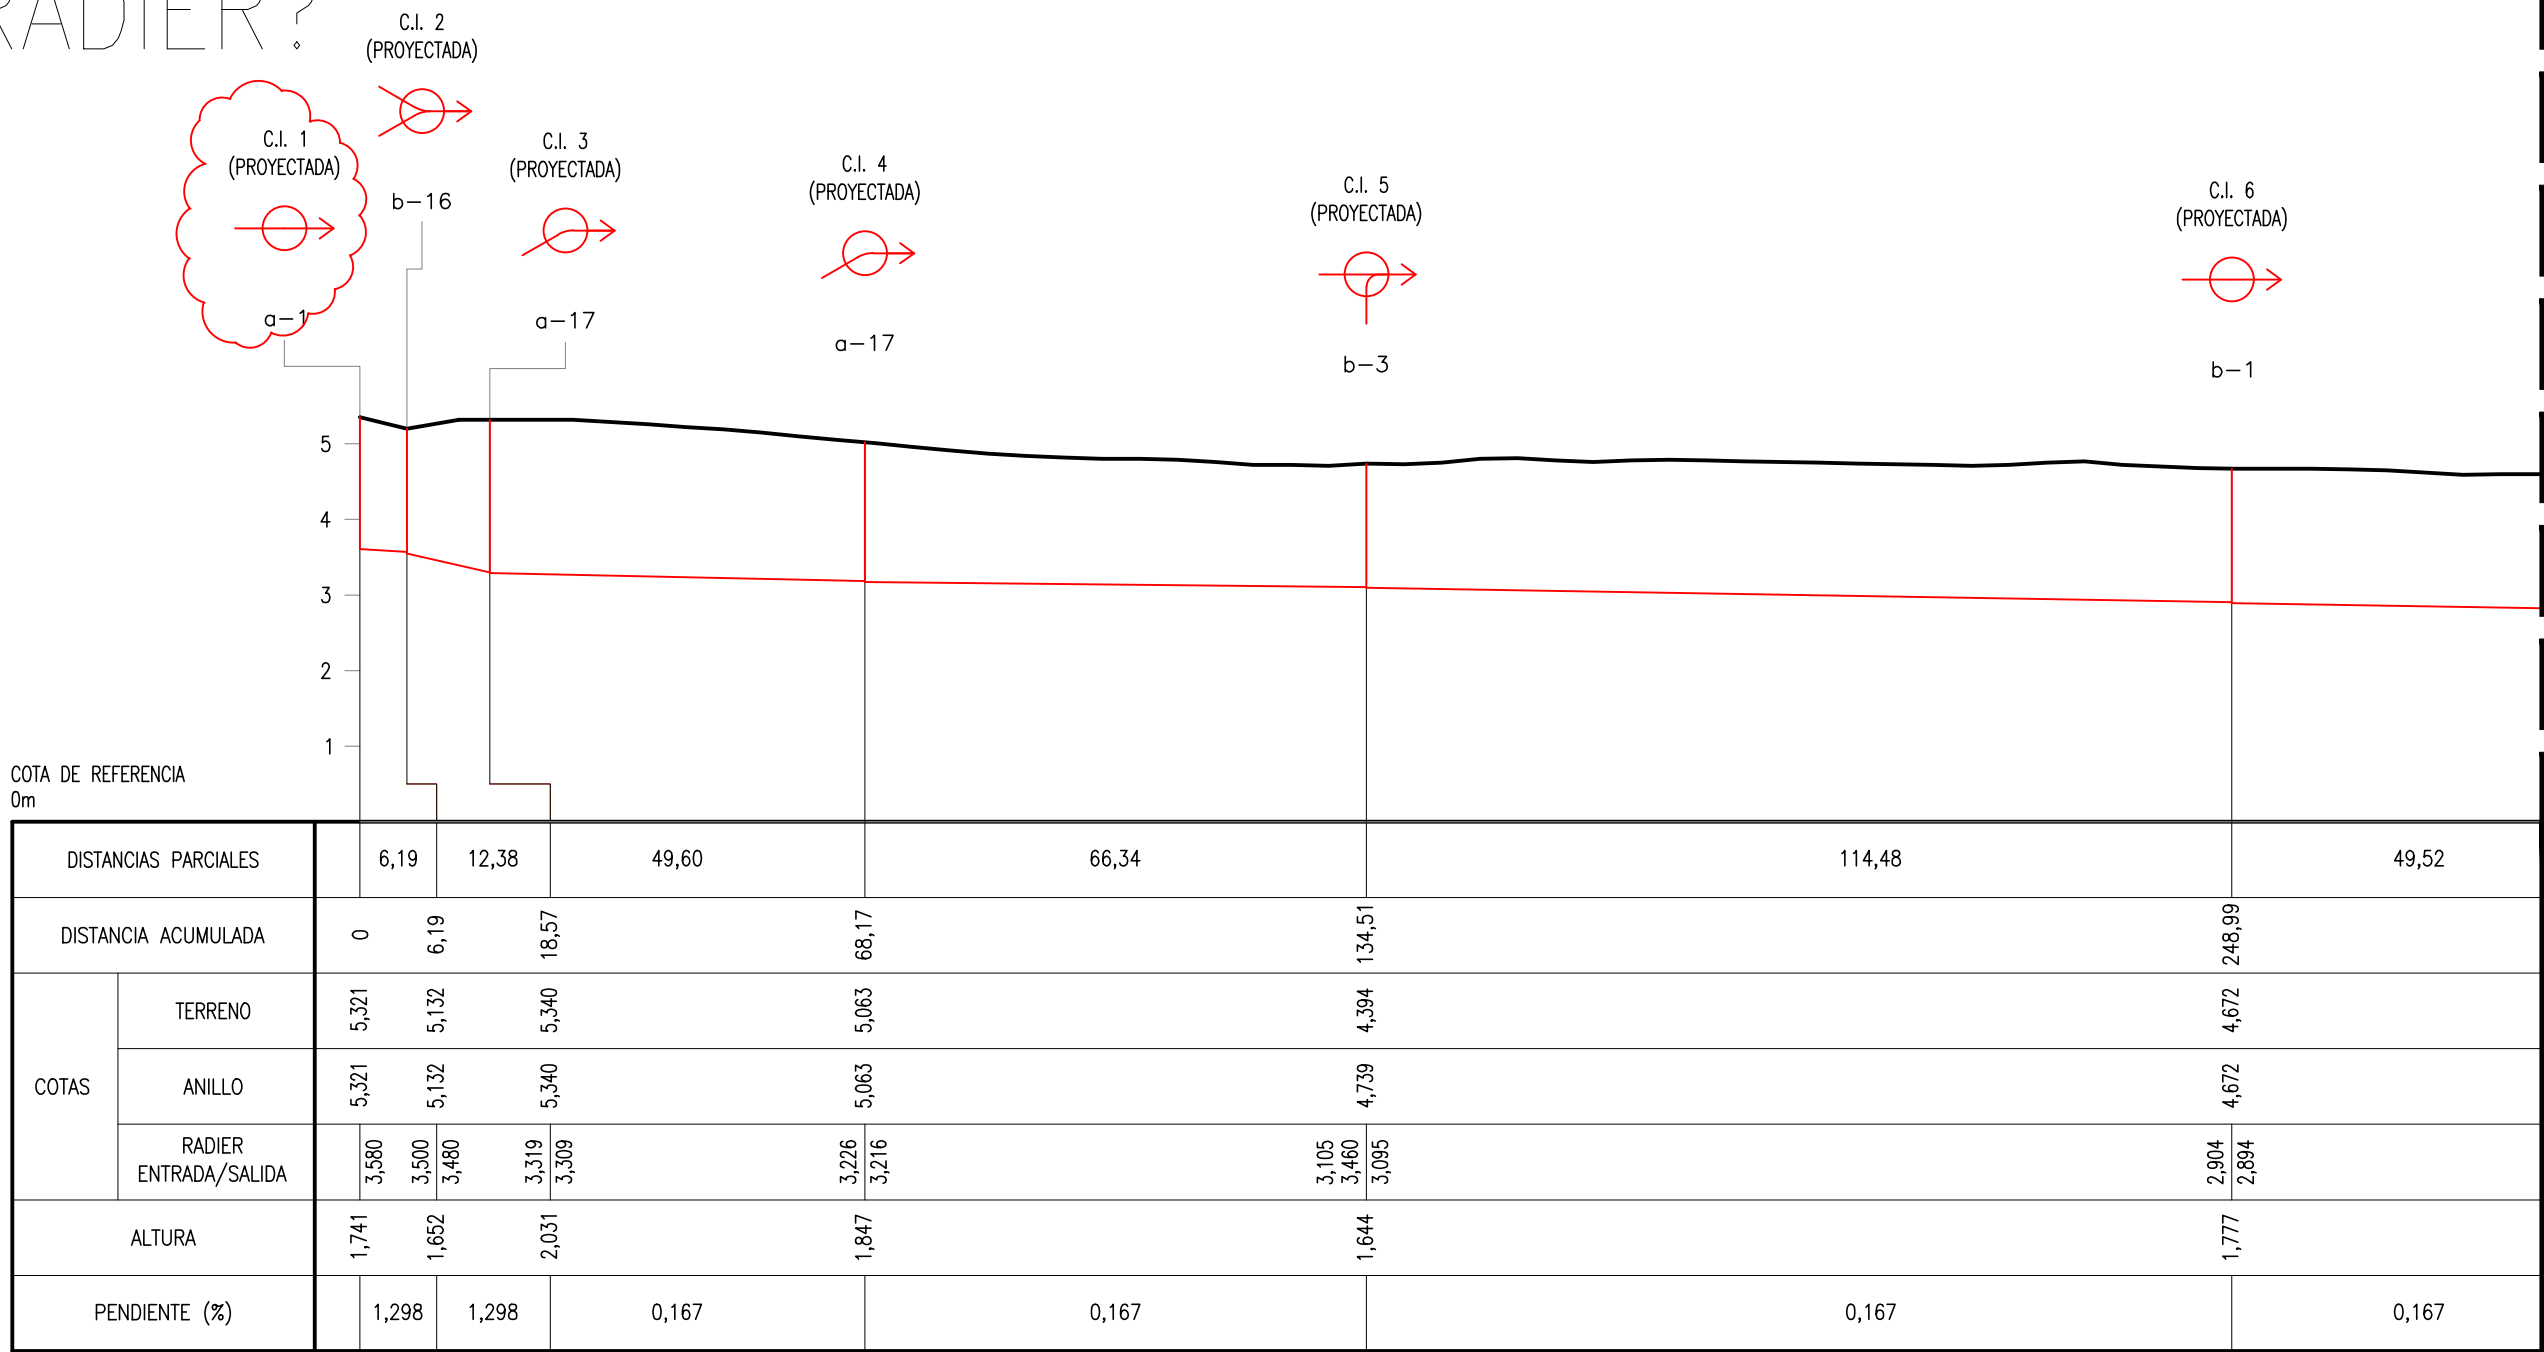



PERFIL LONGITUDINAL COLECTOR LATERAL

AVENIDA ARTURO PRAT CON CALLE BAQUEDANO

ESCALA HORIZONTAL 1:1000

ESCALA VERTICAL 1:100

DIMENSIONES EN m

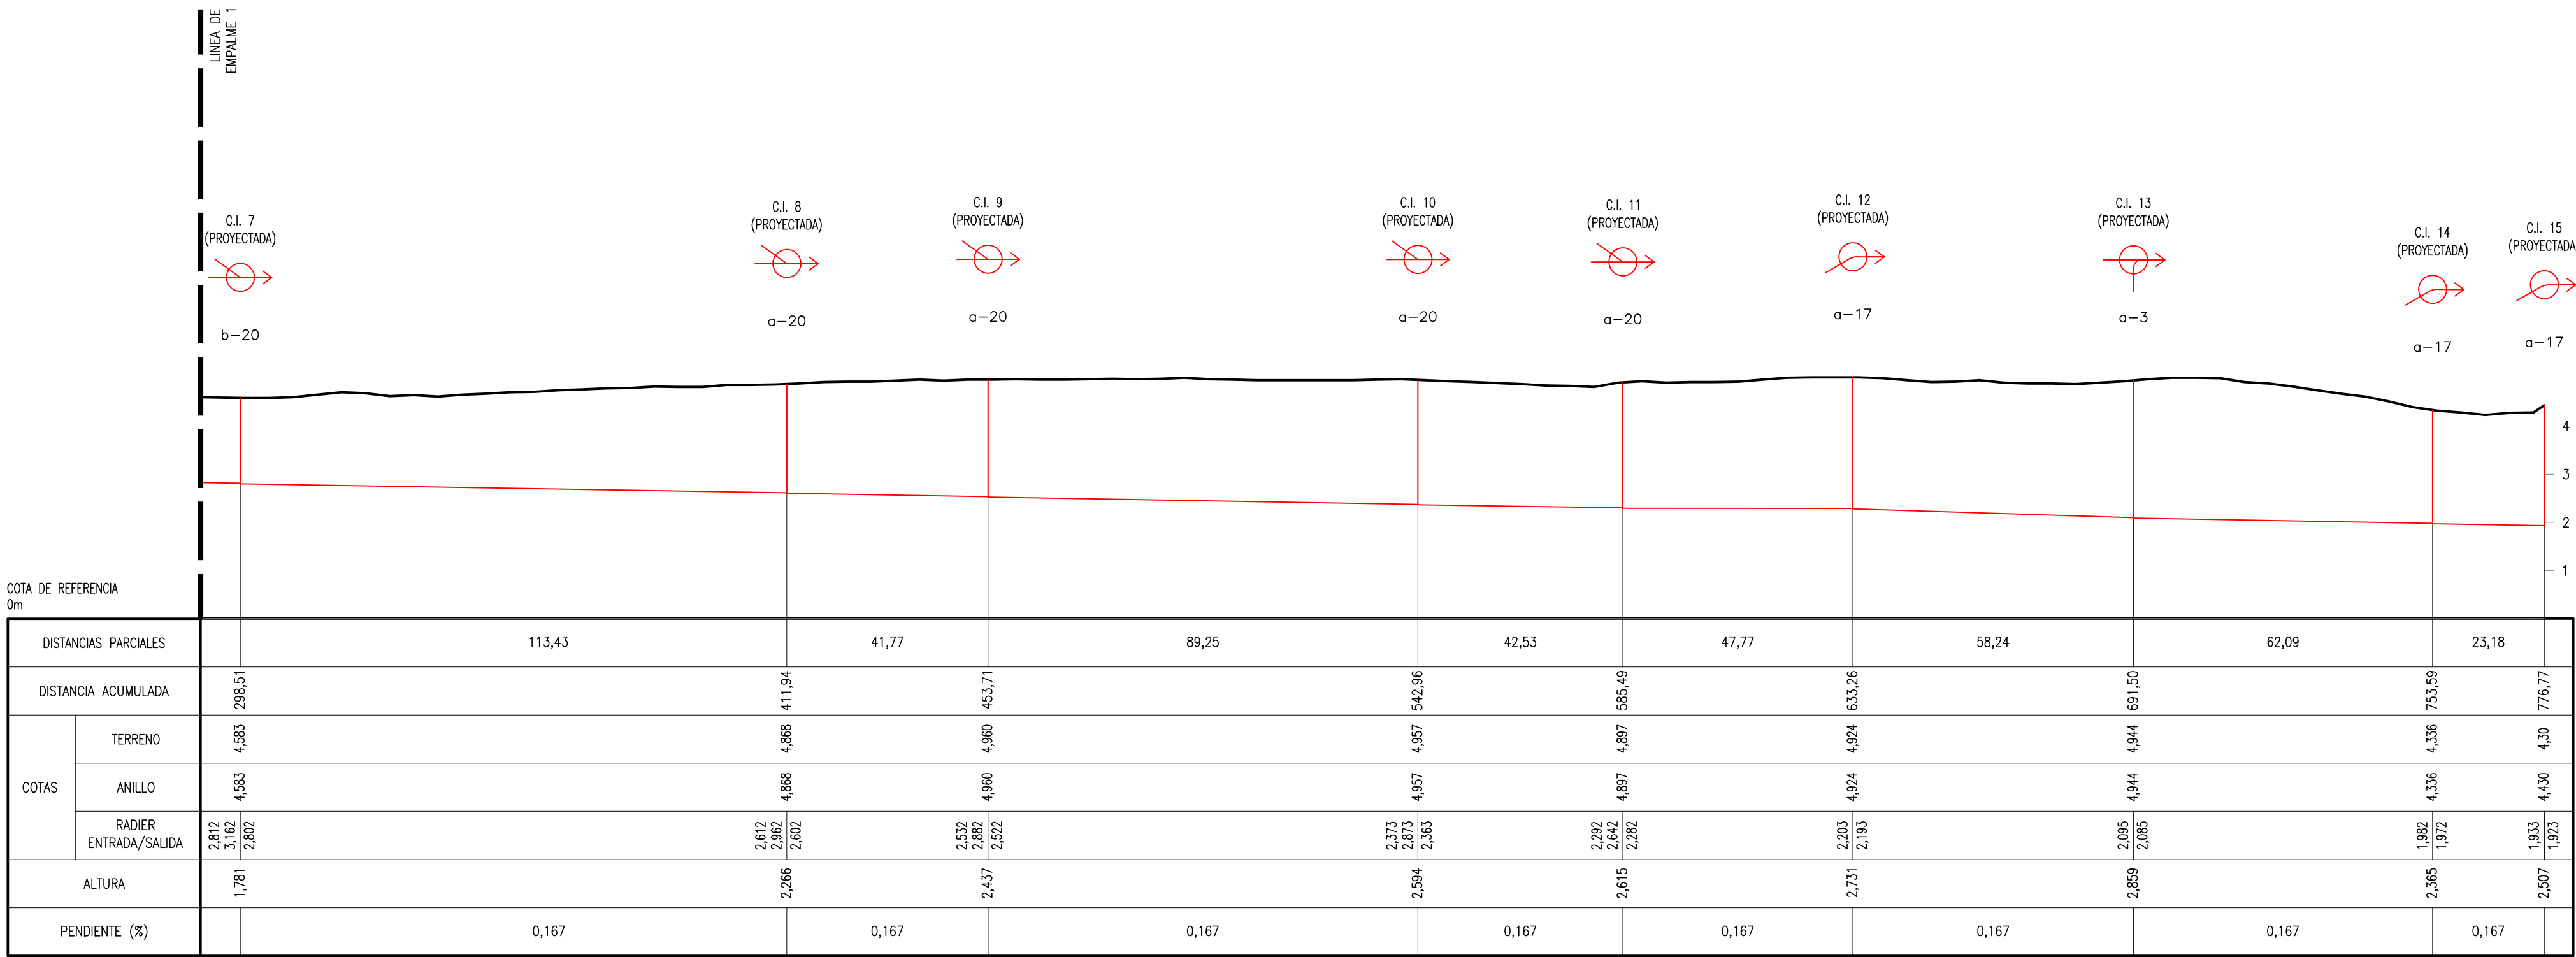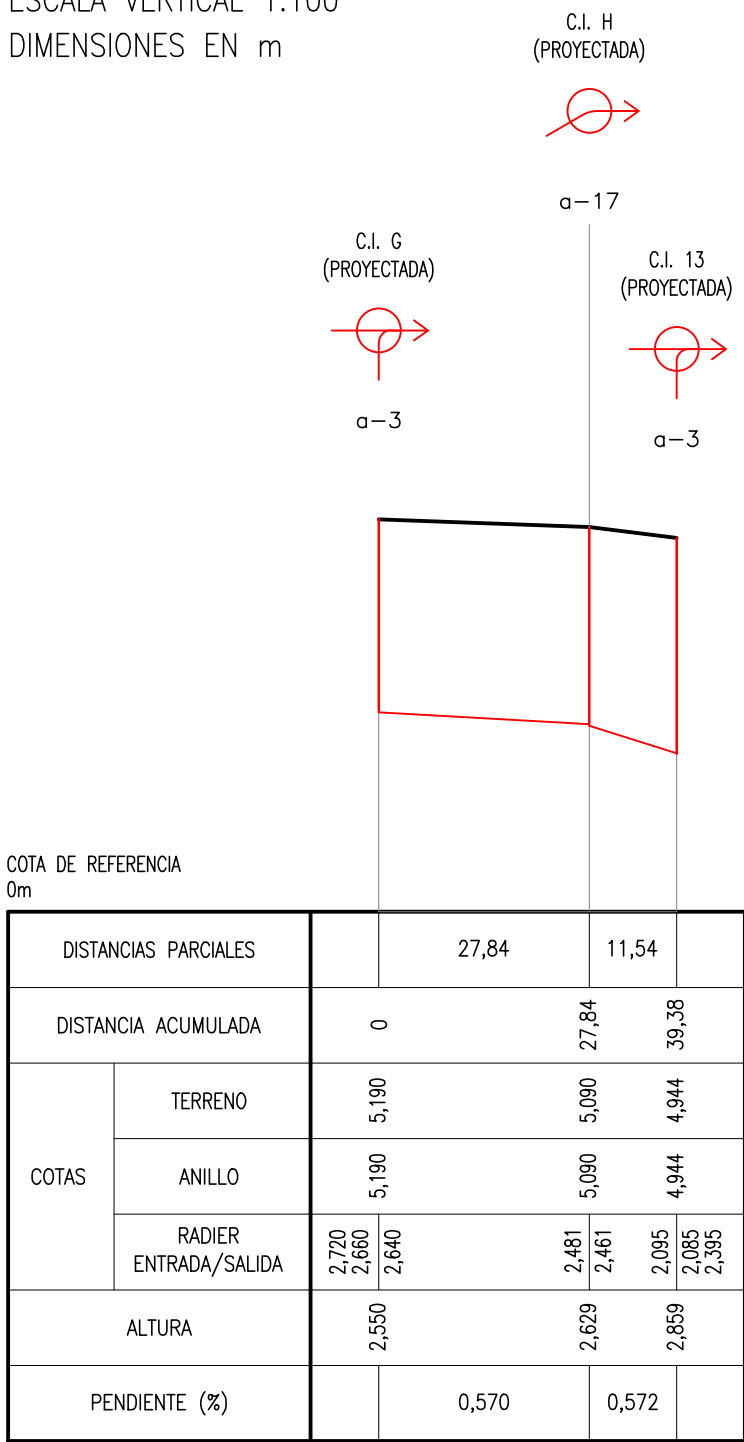

 Gobierno de Chile		MINISTERIO DE OBRAS PÚBLICAS DIRECCIÓN GENERAL DE OBRAS PÚBLICAS DIRECCIÓN DE VIALIDAD.	
DIVISIÓN DE INFRAESTRUCTURA VIAL URBANA.			
PROYECTISTA	PROYECTO:		
GASTÓN MUÑOZ A. GERENTE DE INFRAESTRUCTURA AGUAS DEL ALTIPLANO S.A. Nombre y Firma	PARALELISMO AV. ARTURO PRAT ENTRE Km 3,777 A Km 4,558 COMUNA IQUIQUE		
REVISOR	PROPIETARIO:		
	ECONSSA CHILE S.A. RUT: 96.579.410-7		
OBSERVACIONES:			
PERFILES LONGITUDINALES - 1 DE 2			
COMUNA:	IQUIQUE	REGIÓN:	TARAPACÁ
ESCALA:	INDICADAS	FECHA:	FEBRERO 2026
Oficio Aprobación	RUTA:	A-16	Lado o Km de referencia
JEFE DEPARTAMENTO DE REGULACIÓN Y ADMINISTRACIÓN URBANA.	JEFE DIVISIÓN INFRAESTRUCTURA VIAL URBANA.	LAMINA:	
		05 DE 15	