

IQUIQUE - PROVINCIA DE IQUIQUE - REGIÓN DE TARAPACÁ

PERFILES TRANSVERSALES
1 DE 2


GASTÓN MUÑOZ A.
GERENTE DE INFRAESTRUCTURA
AGUAS DEL ALTIPLANO S.A.

PROVINCIA	COMUNA	UBICACIÓN	FECHA	ESCALA
IQUIQUE	IQUIQUE	IQUIQUE	FEBRERO 2026	SE INDICAN


ÁLVARO ARROYO ALBALA
GERENTE GENERAL
ECONSSA CHILE

TIPO DE PROYECTO	PD	FECHA :	FEBRERO 2026	PLANO N° :	 REVISION
PROYECTO AGUAS DEL ALTIPLANO N° 49-2022-AHOS-GC-PD	ESCALA :	INDICADAS		<u>07</u> DE <u>15</u>	


DIMENSIONES EN m

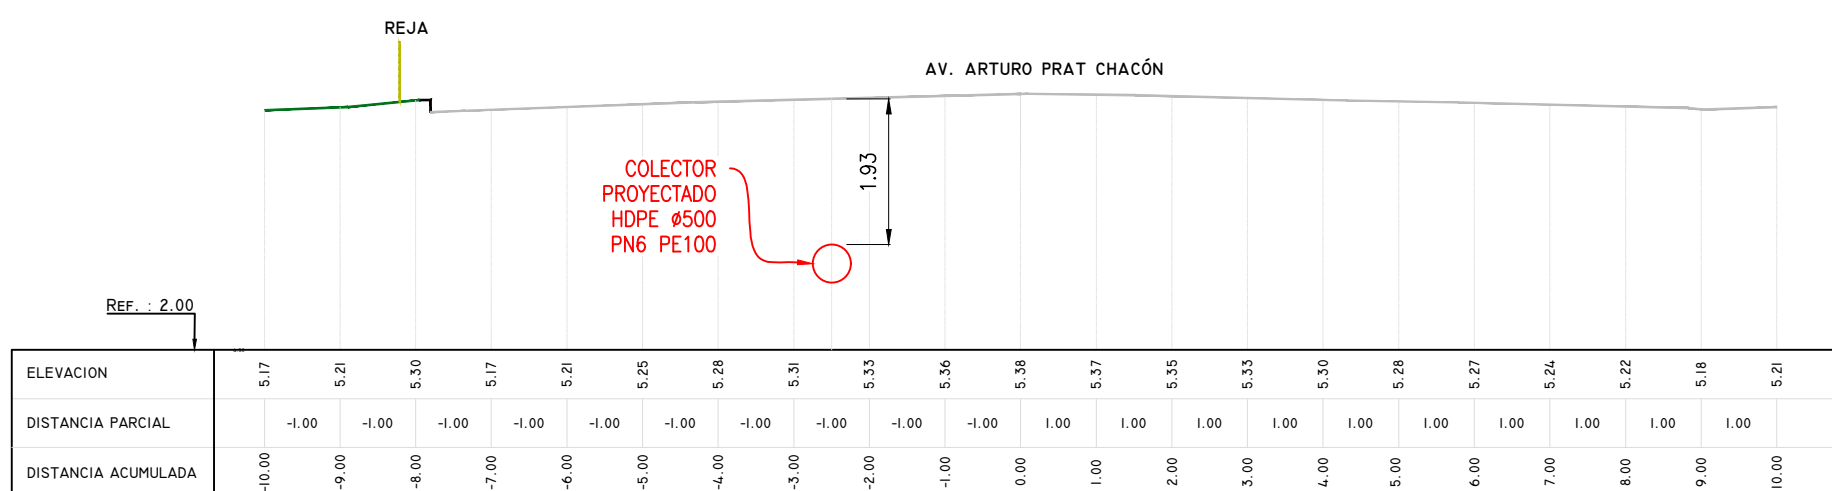


DIMENSIONES EN m

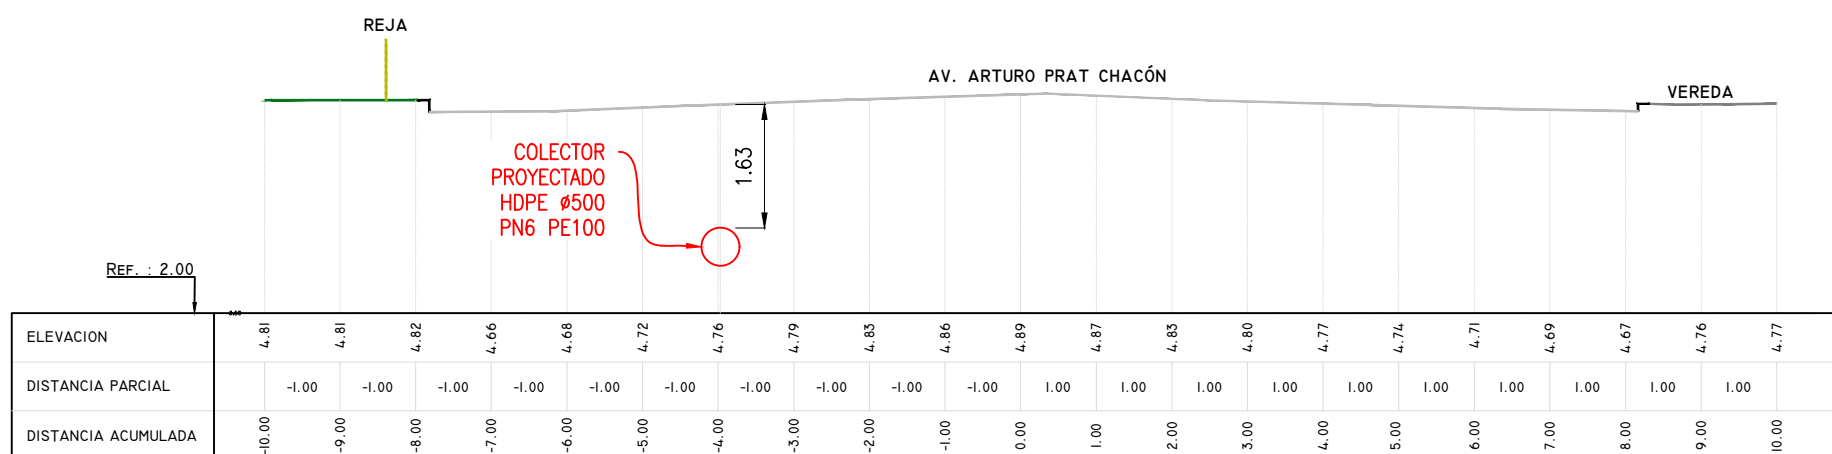


DIMENSIONES EN m

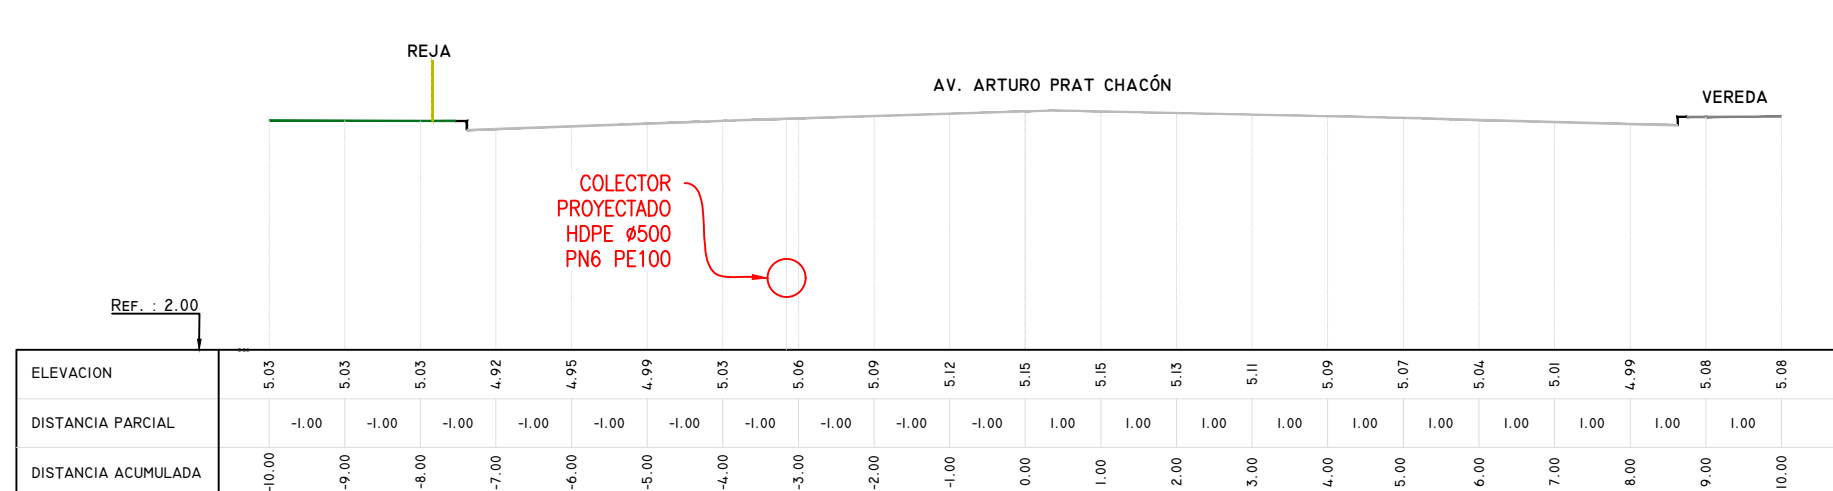


DIMENSIONES EN m

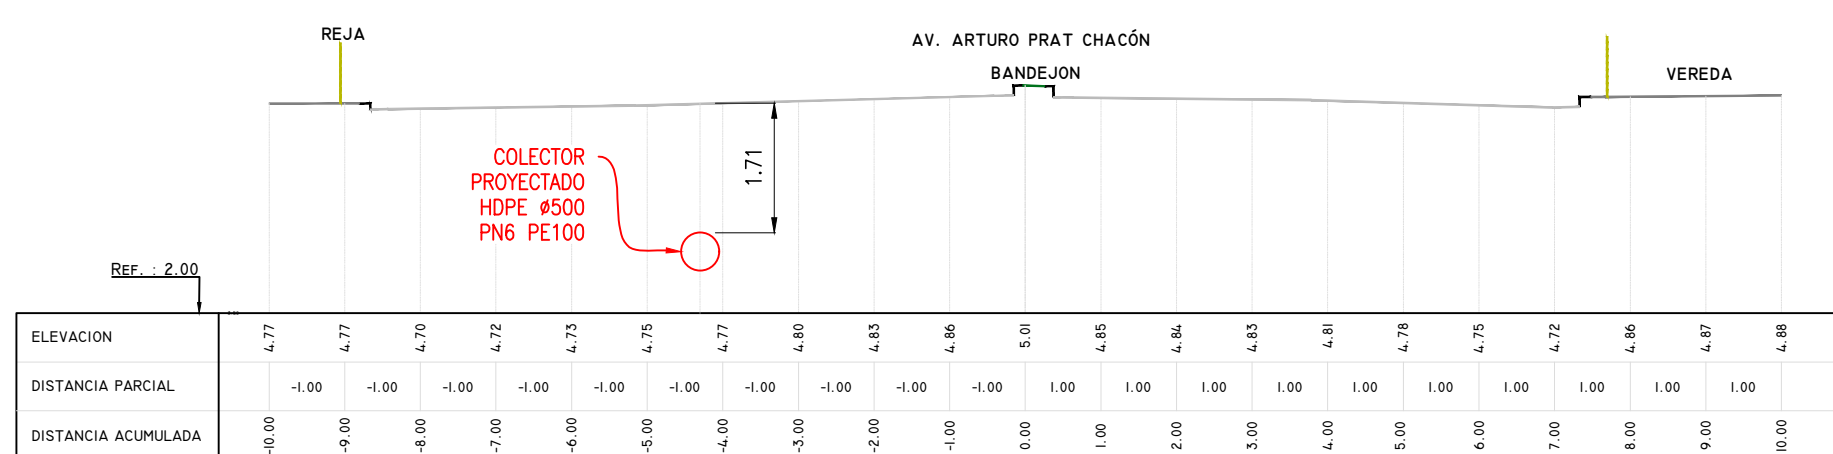


DIMENSIONES EN m

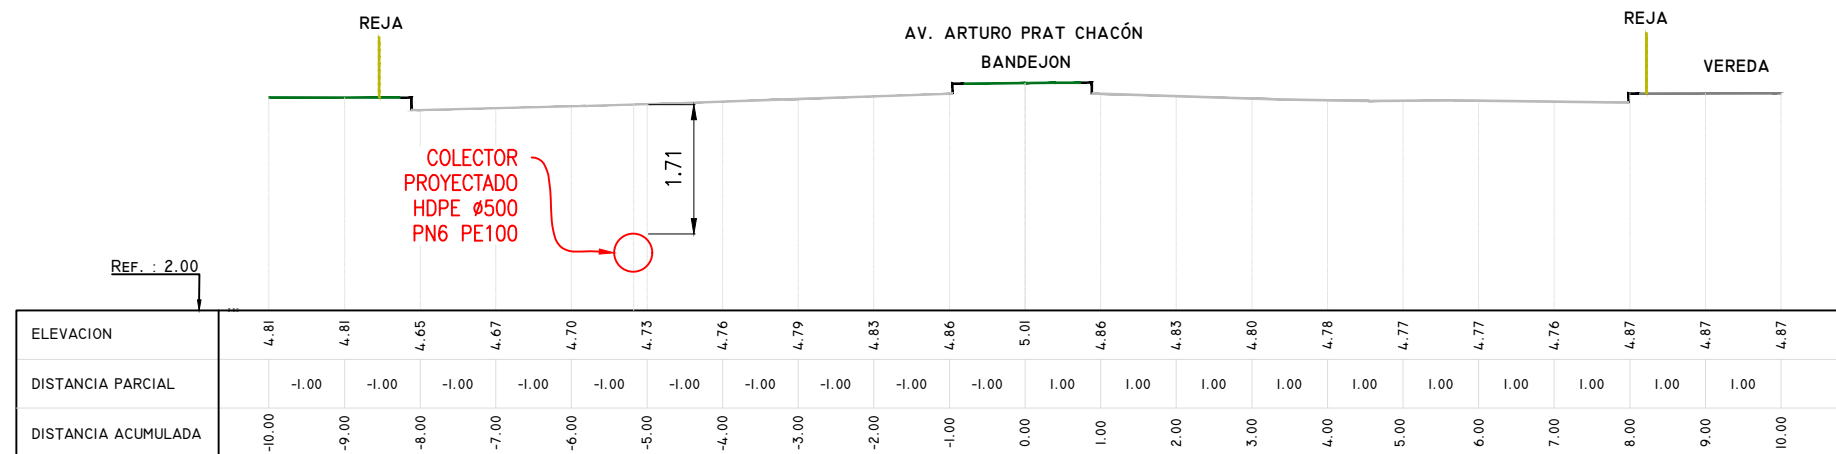


DIMENSIONES EN m

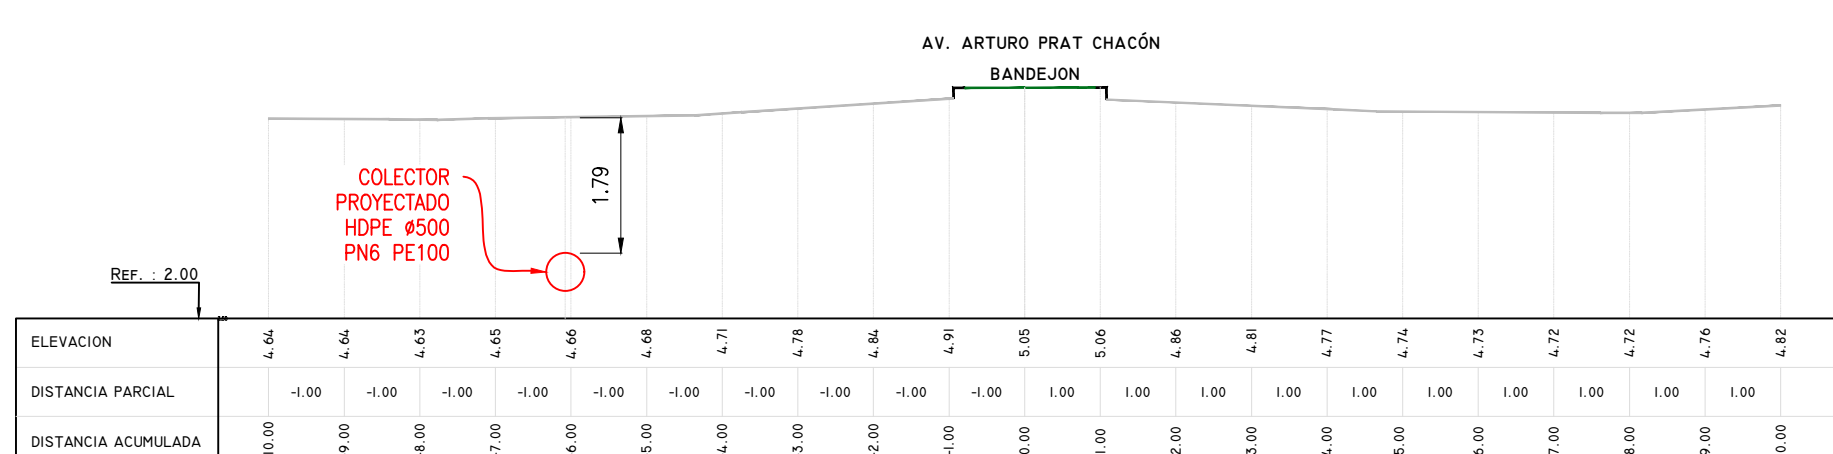

DIMENSIONES EN m

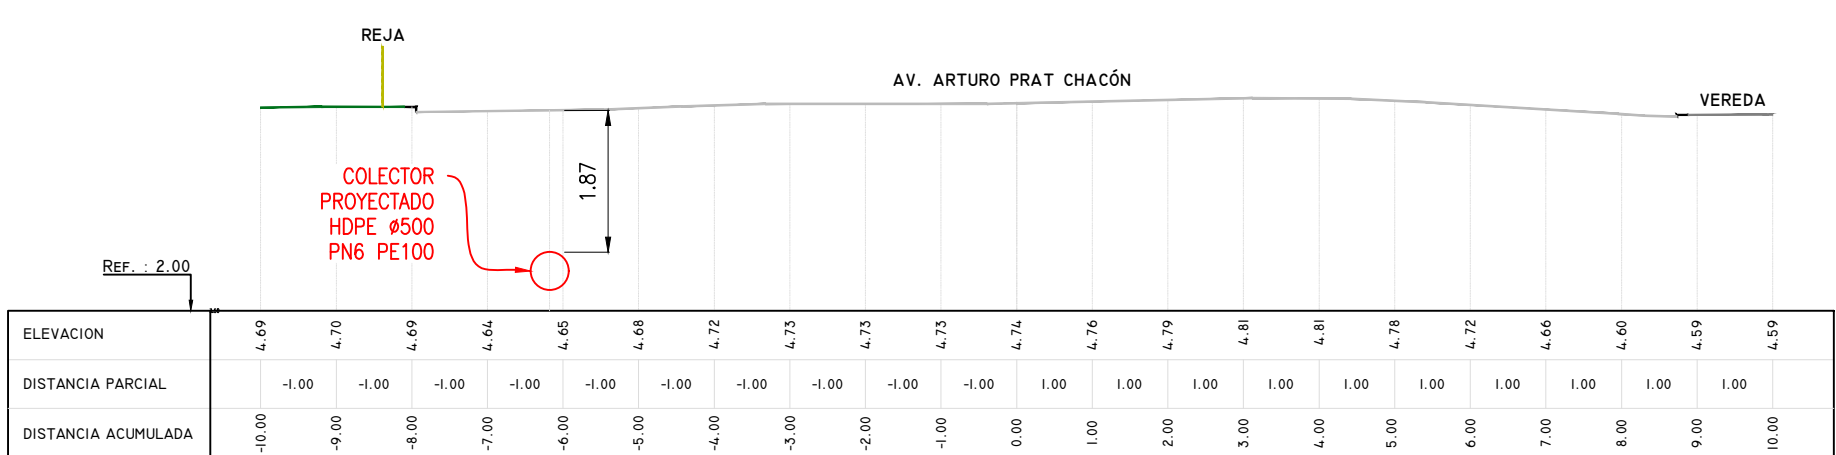

DIMENSIONES EN m

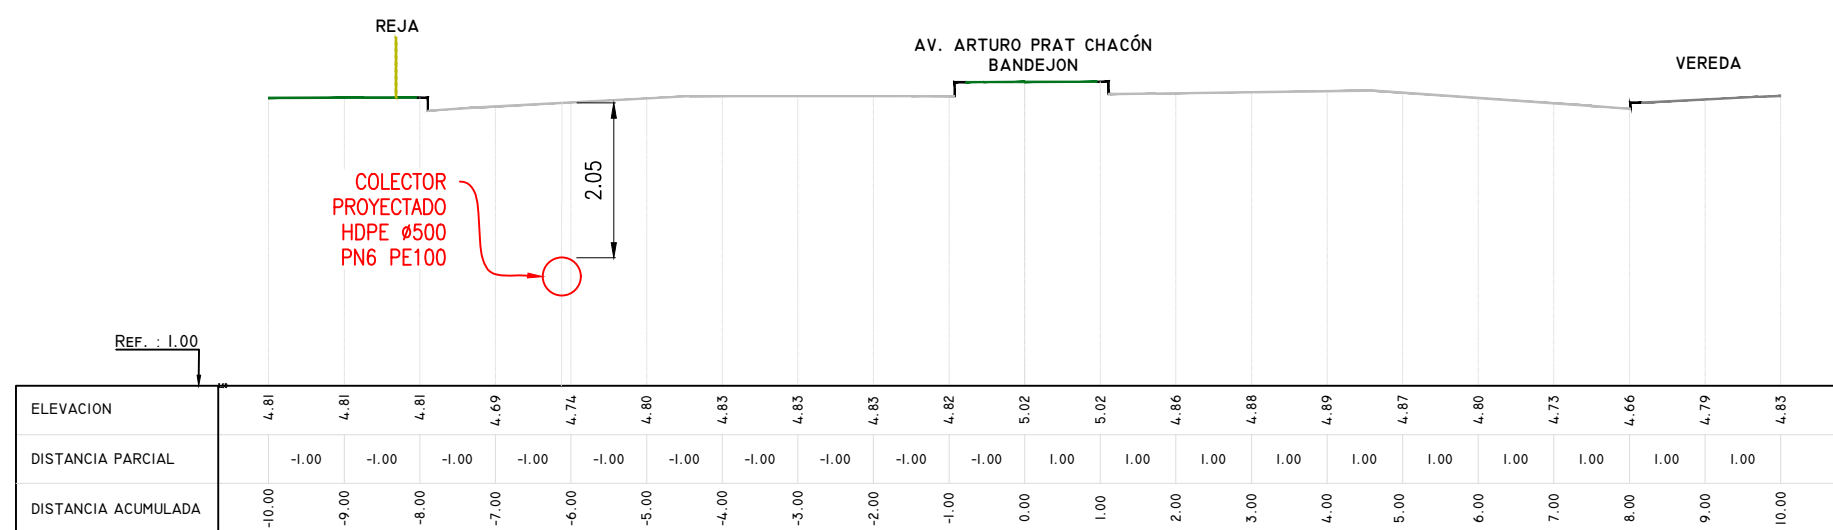

MINISTERIO DE OBRAS PUBLICAS
DIRECCIÓN GENERAL DE OBRAS PUBLICAS
DIRECCIÓN DE VIALIDAD.

DIVISIÓN DE INFRAESTRUCTURA VIAL URBANA.

PROYECTISTA GASTÓN MUÑOZ A. GERENTE DE INFRAESTRUCTURA AGUAS DEL ATLÁNTICO S.A. Nombre y Firma	PROYECTO: PARALELISMO AV. ARTURO PRAT ENTRE Km 3,777 A Km 4,558 COMUNA IQUIQUE			
	PROPIETARIO: NOMBRE Y RUT: ECONSSA CHILE S.A. RUT: 96.979.410-7			
REVISOR	OBSERVACIONES:			
	PERFILES TRANSVERSALES - 1 DE 2			
JEFE DEPARTAMENTO DE REGULACIÓN Y ADMINISTRACIÓN URBANA	COMUNA:	IQUIQUE	REGIÓN:	TARAPACÁ
	ESCALA:	INDICADAS	FECHA:	FEBRERO 2026
Oficio Aprobación	RUTA:	A-16	Lado o Km de referencia	Km 3,777 A Km 4,558
	JEFE DIVISION INFRAESTRUCTURA VAL URBANA			LAMINA: 07 DE 15