

OBRA :
**PARALELISMO AV. ARTURO PRAT
ENTRE Km 3,777 A Km 4,558**
IQUIQUE - PROVINCIA DE IQUIQUE - REGIÓN DE TARAPACÁ

CONTENIDO :
**PERFILES TRANSVERSALES
2 DE 2**

PROYECTADO POR :

GASTÓN MUÑOZ A.
GERENTE DE INFRAESTRUCTURA
AGUAS DEL ALTIPLANO S.A.

PROVINCIA	COMUNA	UBICACIÓN	FECHA	ESCALA
IQUIQUE	IQUIQUE	IQUIQUE	FEBRERO 2026	SE INDICAN


YB'

ÁLVARO ARROYO ALBALA
GERENTE GENERAL
ECONSSA CHILE

TIPO DE PROYECTO	PD	FECHA :	FEBRERO 2026	PLANO N° :	REVISIÓN
PROYECTO AGUAS DEL ALTIPLANO N°	49-2022-AHOS-CC-PD	ESCALA :	INDICADAS	08 DE 15	A


PERFIL TRANSVERSAL P9

ESCALA 1:100
DIMENSIONES EN m

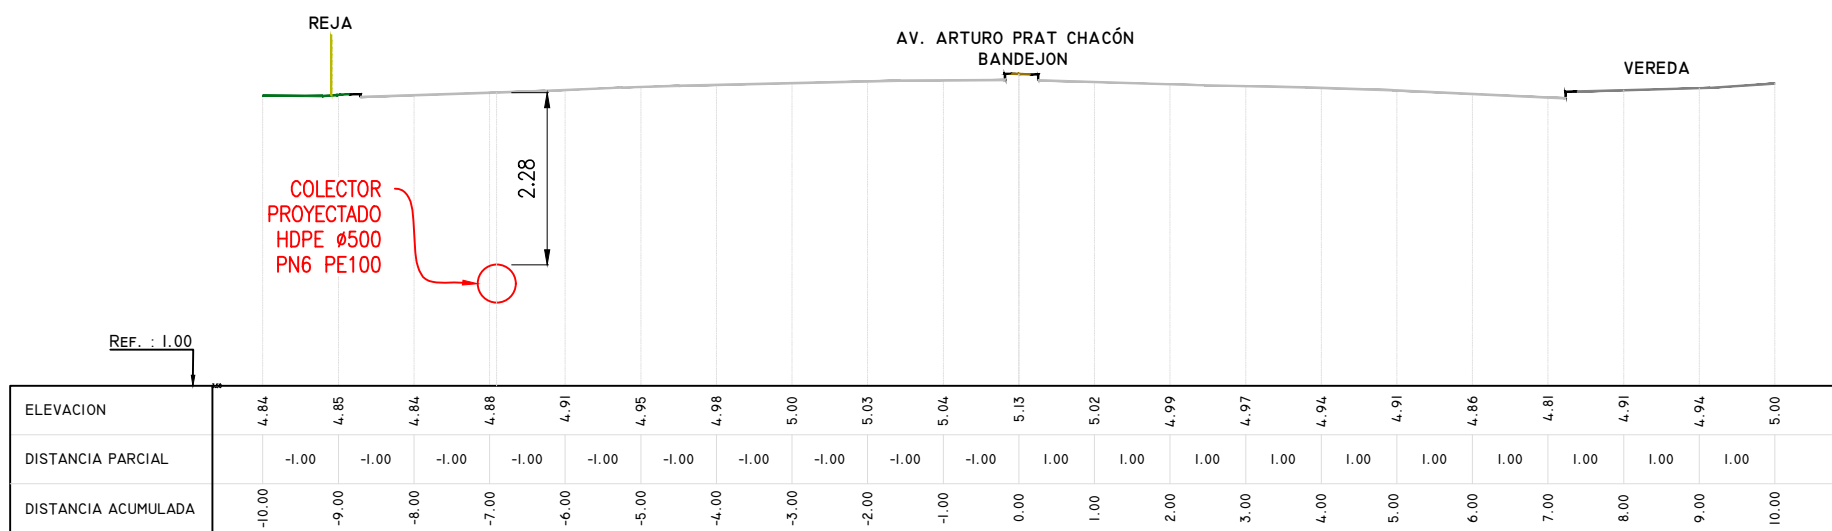


PERFIL TRANSVERSAL P10

ESCALA 1:100
DIMENSIONES EN m

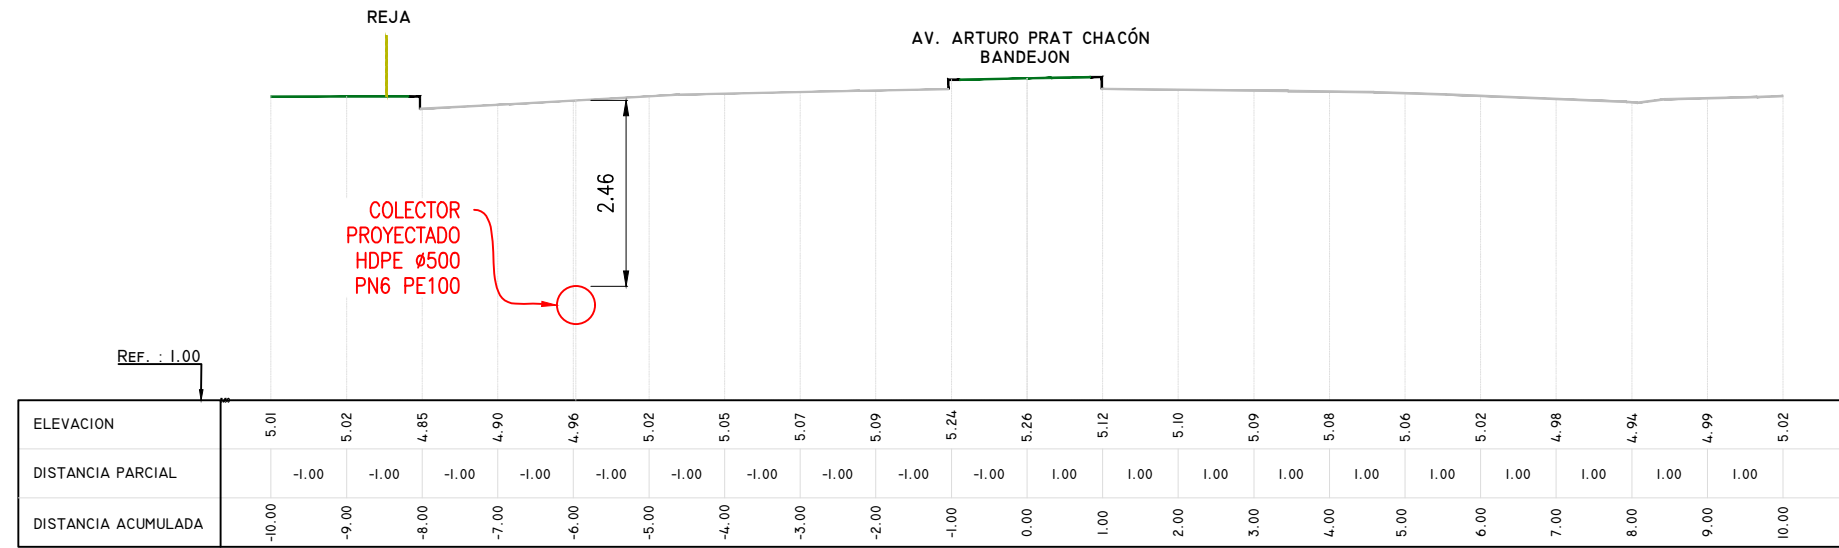


PERFIL TRANSVERSAL P11

ESCALA 1:100
DIMENSIONES EN m

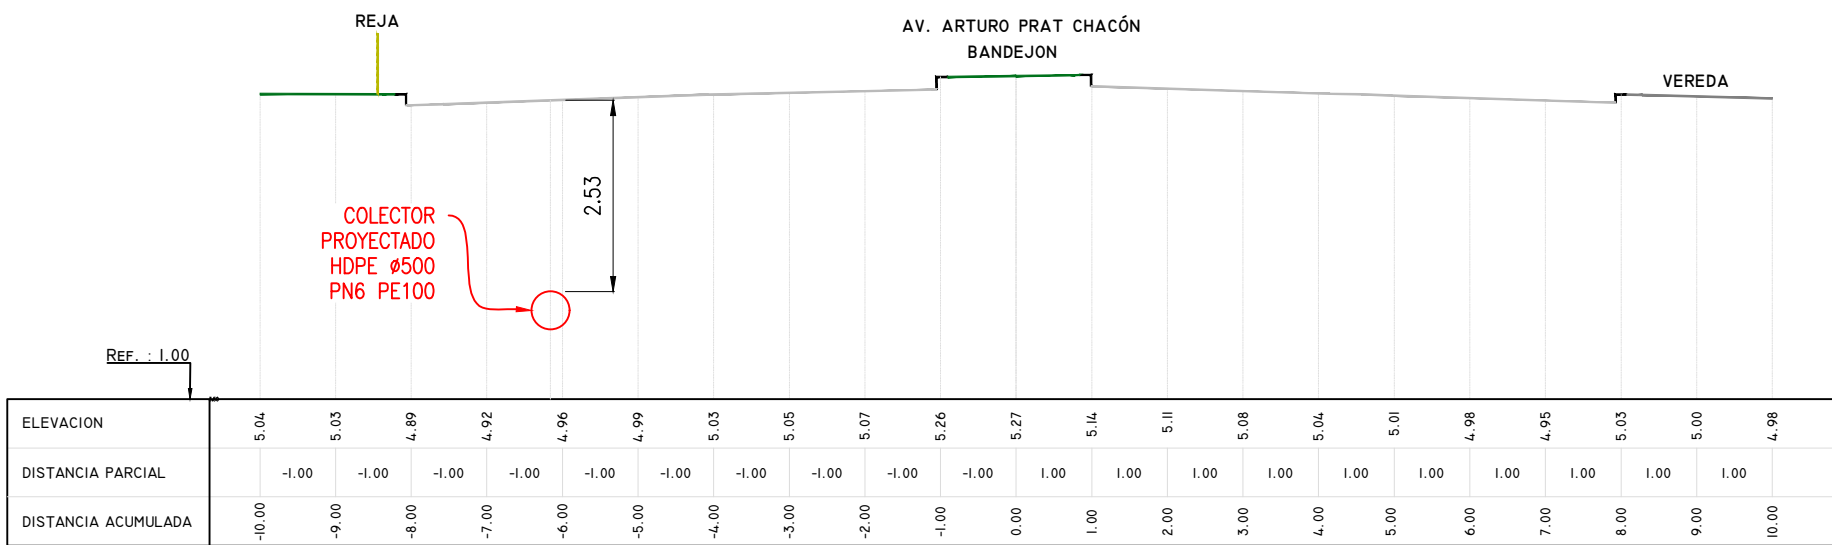


PERFIL TRANSVERSAL P12

ESCALA 1:100
DIMENSIONES EN m

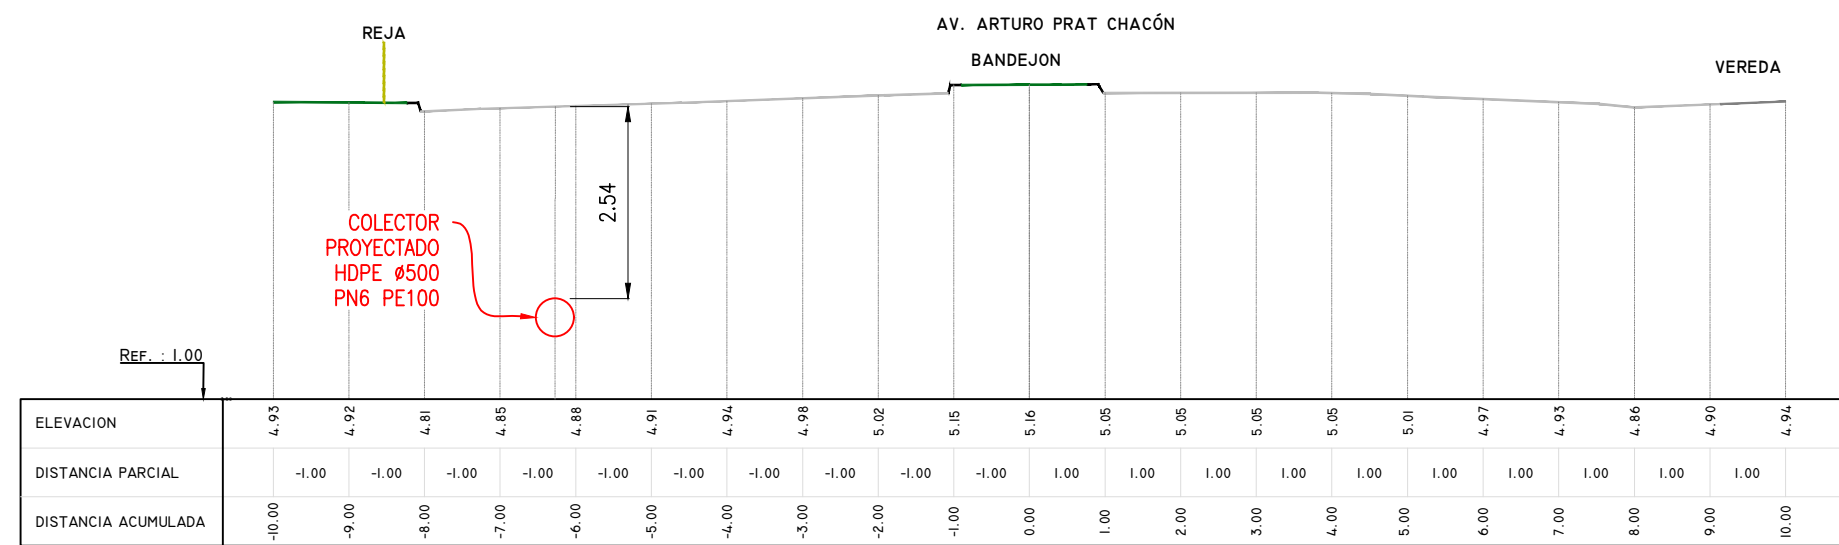


PERFIL TRANSVERSAL P13

ESCALA 1:100
DIMENSIONES EN m

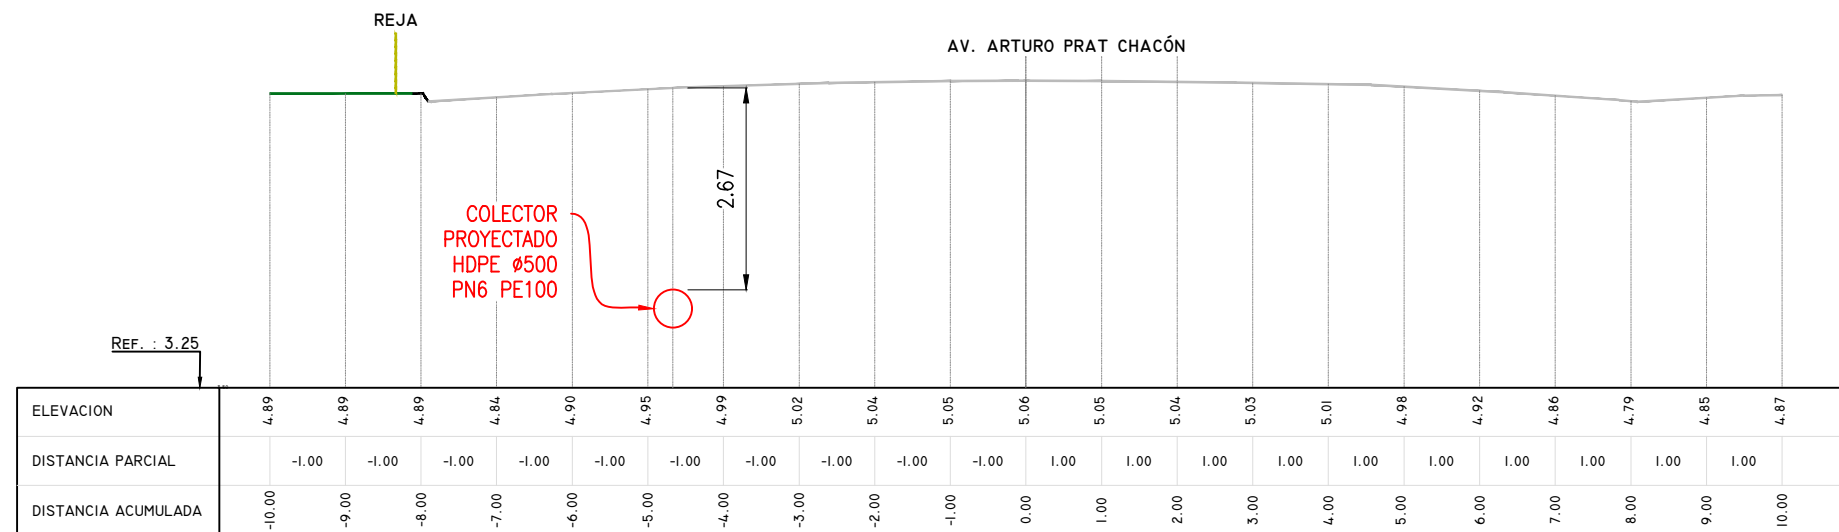


PERFIL TRANSVERSAL P14

ESCALA 1:100
DIMENSIONES EN m

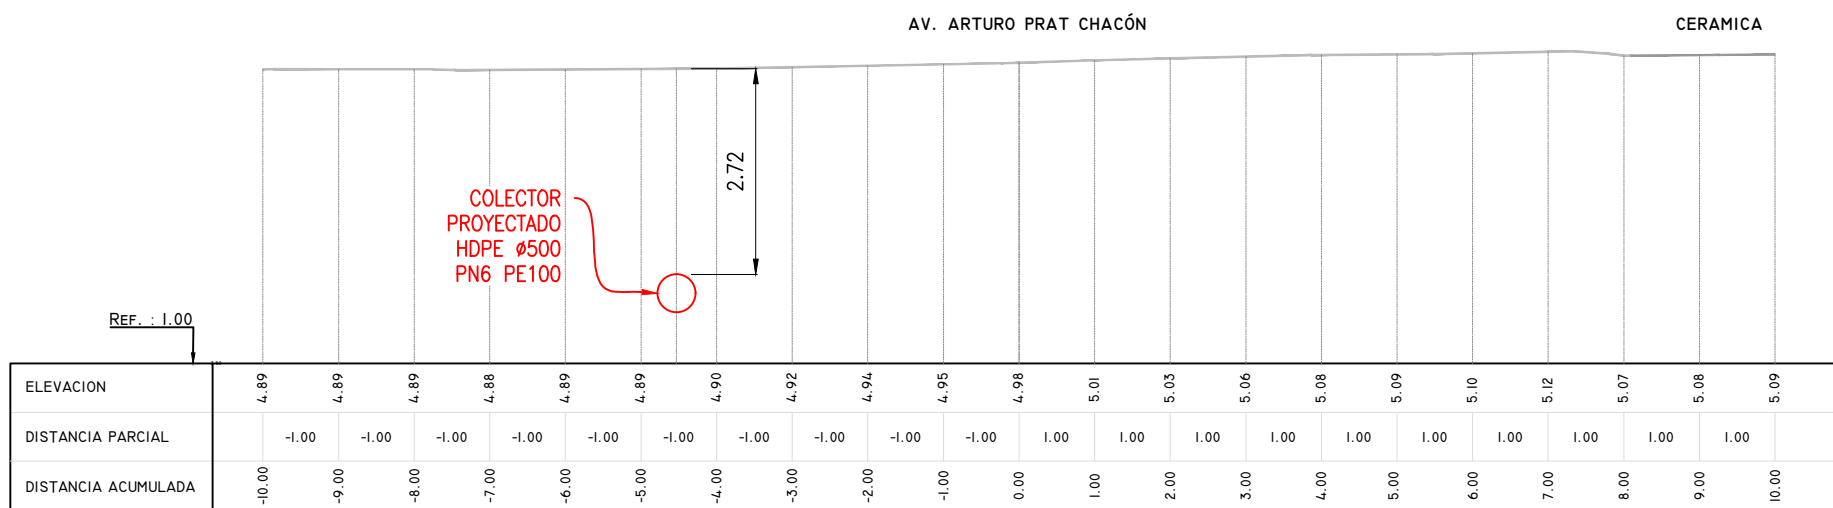


PERFIL TRANSVERSAL P15

ESCALA 1:100
DIMENSIONES EN m

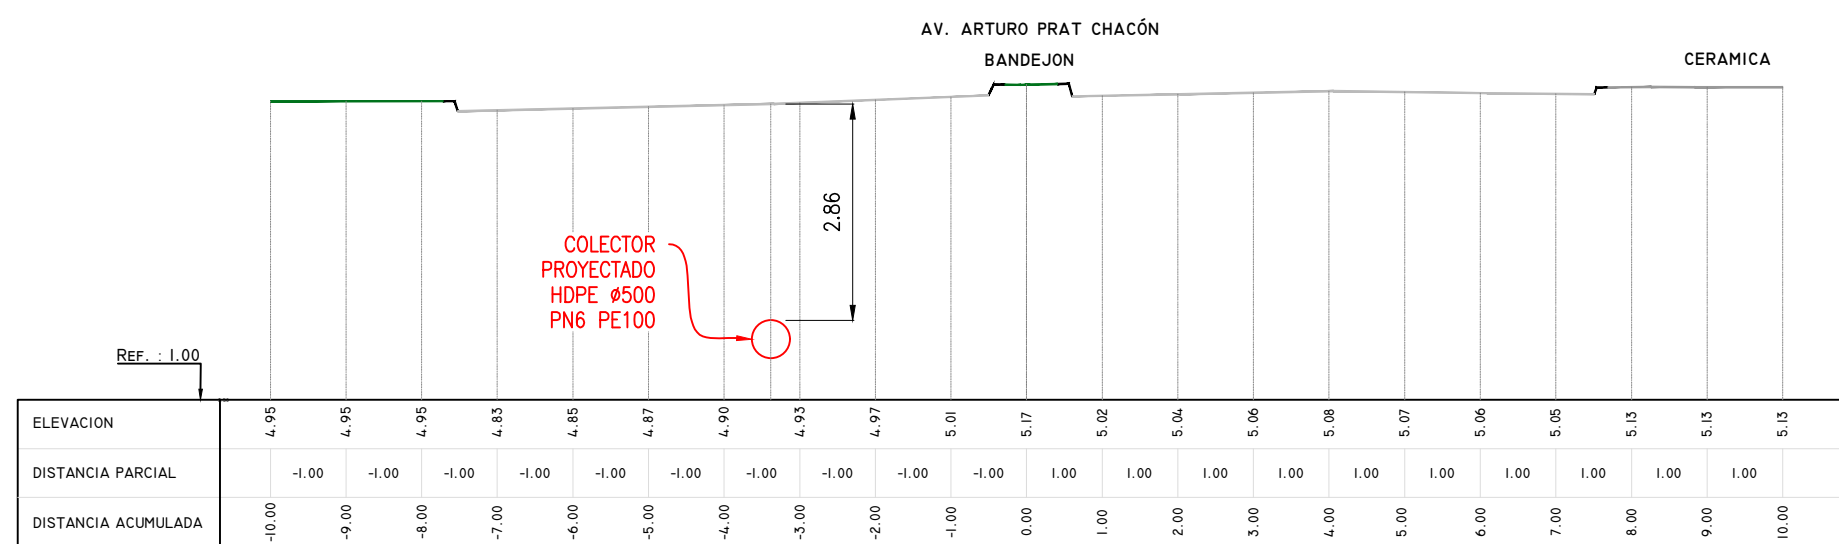

PERFIL TRANSVERSAL P16

ESCALA 1:100
DIMENSIONES EN m

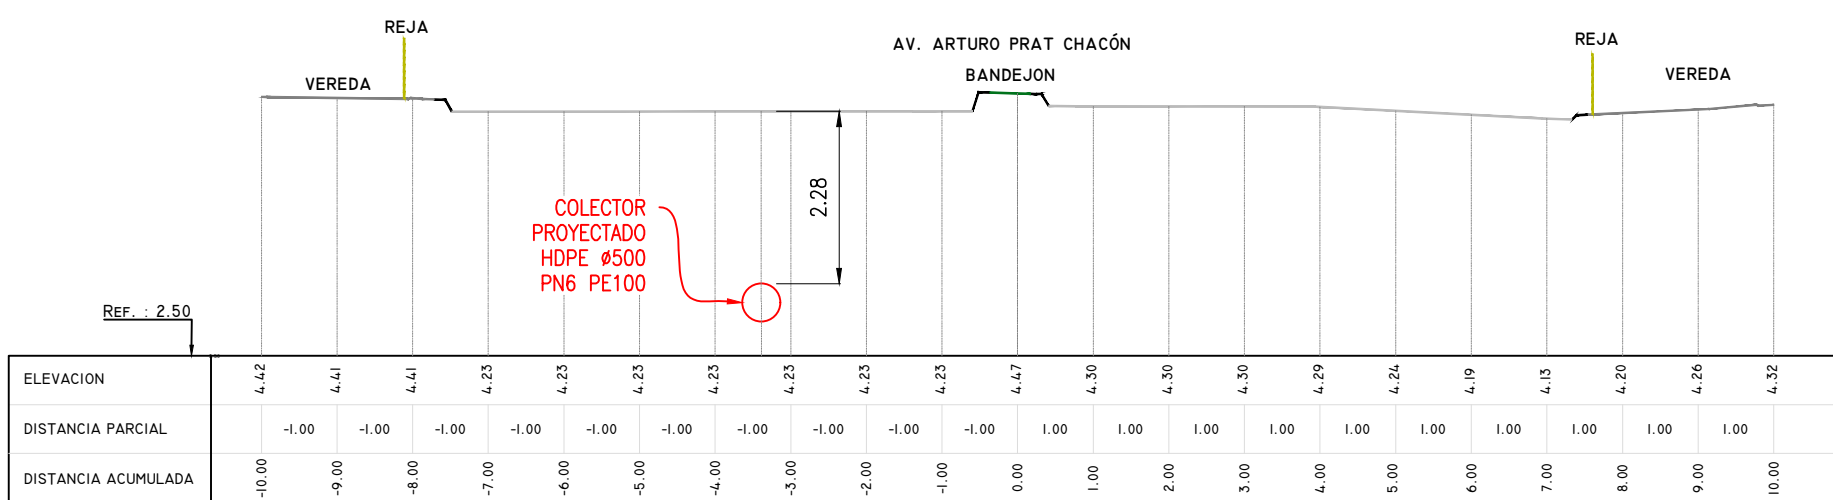

		MINISTERIO DE OBRAS PÚBLICAS DIRECCIÓN GENERAL DE OBRAS PÚBLICAS DIRECCIÓN DE VIALIDAD.	
DIVISIÓN DE INFRAESTRUCTURA VIAL URBANA.			
PROYECTISTA	PROYECTO: PARALELISMO AV. ARTURO PRAT ENTRE Km 3,777 A Km 4,558 COMUNA IQUIQUE		
GASTÓN MUÑOZ A. GERENTE DE INFRAESTRUCTURA AGUAS DEL ALTIPLANO S.A. Nombre y Firma	PROPIETARIO: ECONSSA CHILE S.A. RUT: 96.579.410-7		
REVISOR	OBSERVACIONES: PERFILES TRANSVERSALES - 2 DE 2		
COMUNA: IQUIQUE		REGIÓN: TARAPACÁ	
ESCALA: INDICADAS		FECHA: FEBRERO 2026	
Oficio Aprobación		RUTA: A-16	Lado o Km de referencia Km 3,777 A Km 4,558
JEFE DEPARTAMENTO DE REGULACIÓN Y ADMINISTRACIÓN URBANA.		JEFE DIVISIÓN INFRAESTRUCTURA VIAL URBANA. LAMINA: 08 DE 15	