

OBRA :
PARALELISMO AV. ARTURO PRAT
ENTRE Km 3,777 A Km 4,558
IQUIQUE - PROVINCIA DE IQUIQUE - REGIÓN DE TARAPACÁ

CONTENIDO :

PERFIL LONGITUDINAL CALZADA

PROYECTADO POR :

GASTÓN MUÑOZ A.
GERENTE DE INFRAESTRUCTURA
AGUAS DEL ALTIPLANO S.A.

PROVINCIA	COMUNA	UBICACIÓN	FECHA	ESCALA
IQUIQUE	IQUIQUE	IQUIQUE	FEBRERO 2026	SE INDICAN

VB'

ÁLVARO ARROYO ALBALA
GERENTE GENERAL
ECONSSA CHILE






TIPO DE PROYECTO	PD	FECHA : FEBRERO 2026	PLANO N° : 12 DE 15	REVISION A
PROYECTO AGUAS DEL ALTIPLANO N° 49-2022-AHOS-CC-PD		ESCALA : INDICADAS		

PERFIL LONGITUDINAL COLECTOR PROYECTADO AVENIDA ARTURO PRAT

ESCALA HORIZONTAL 1:250

ESCALA VERTICAL 1:250

DIMENSIONES EN m

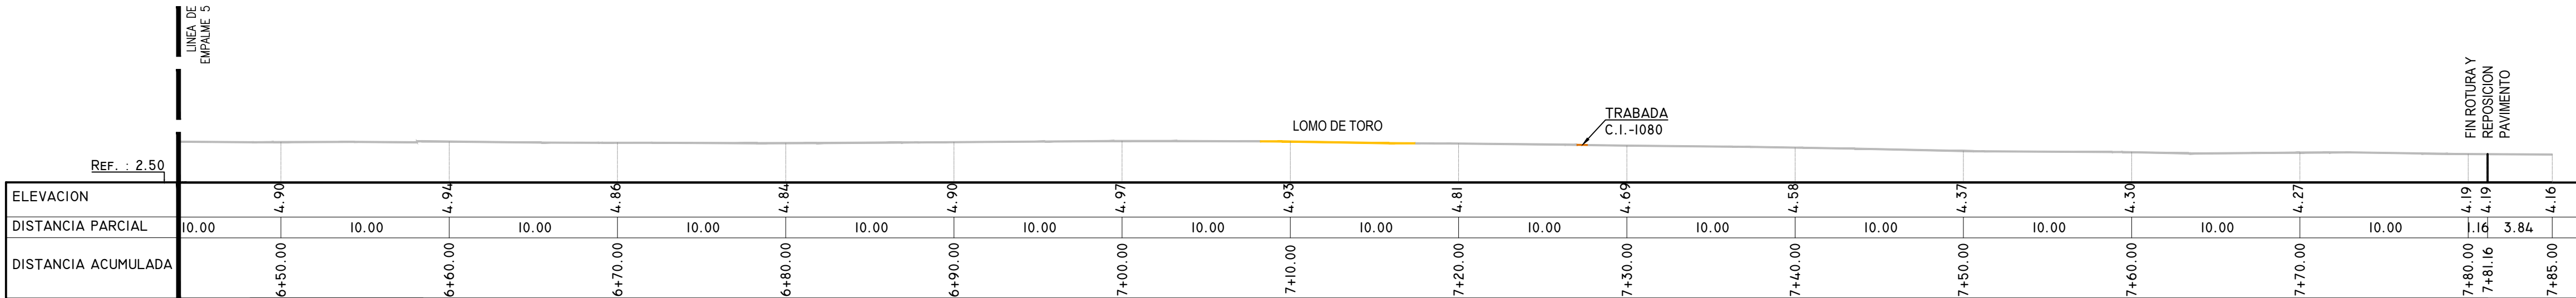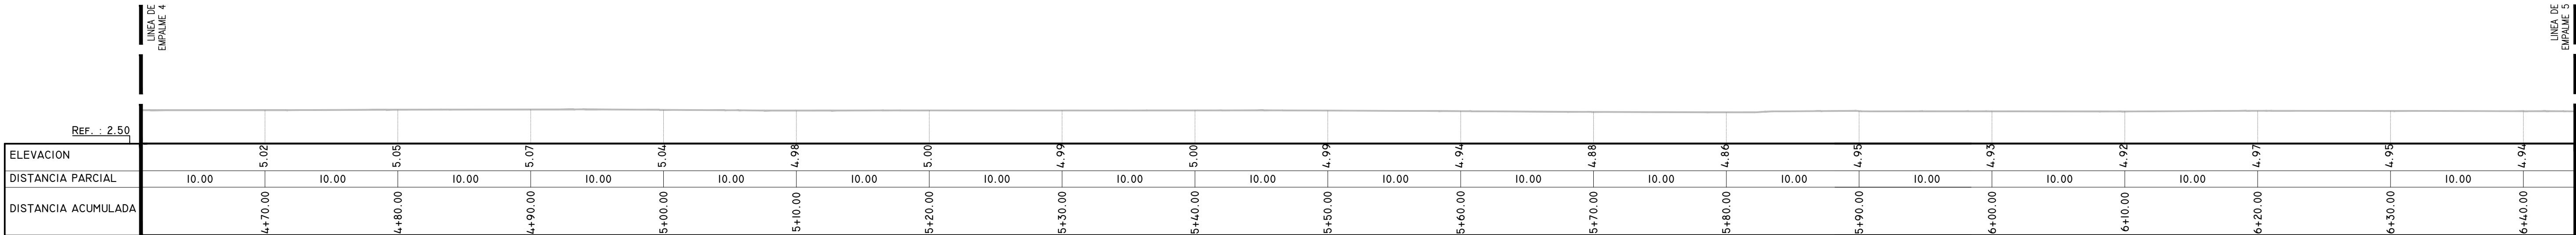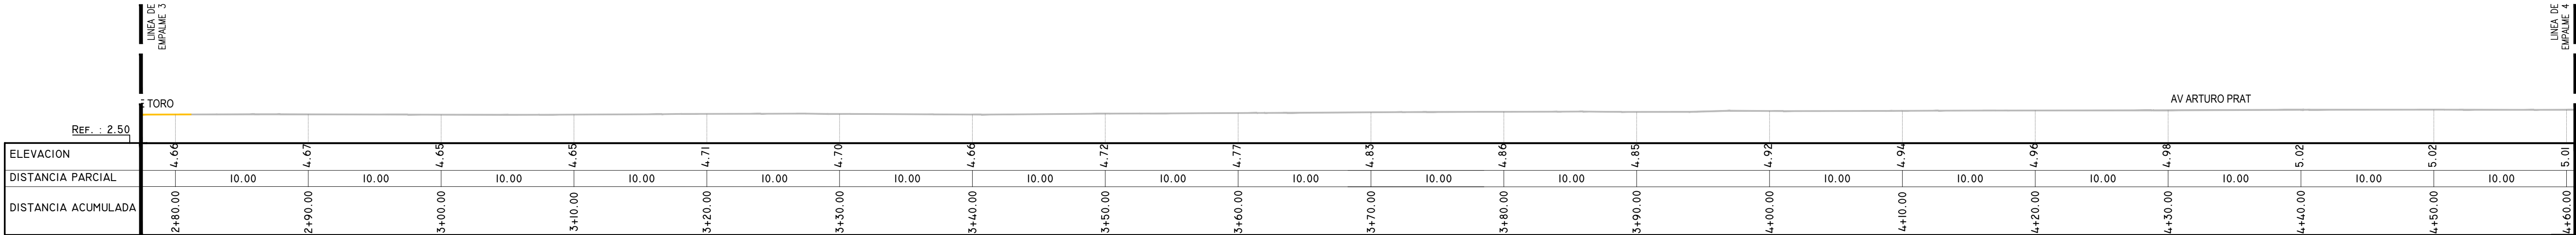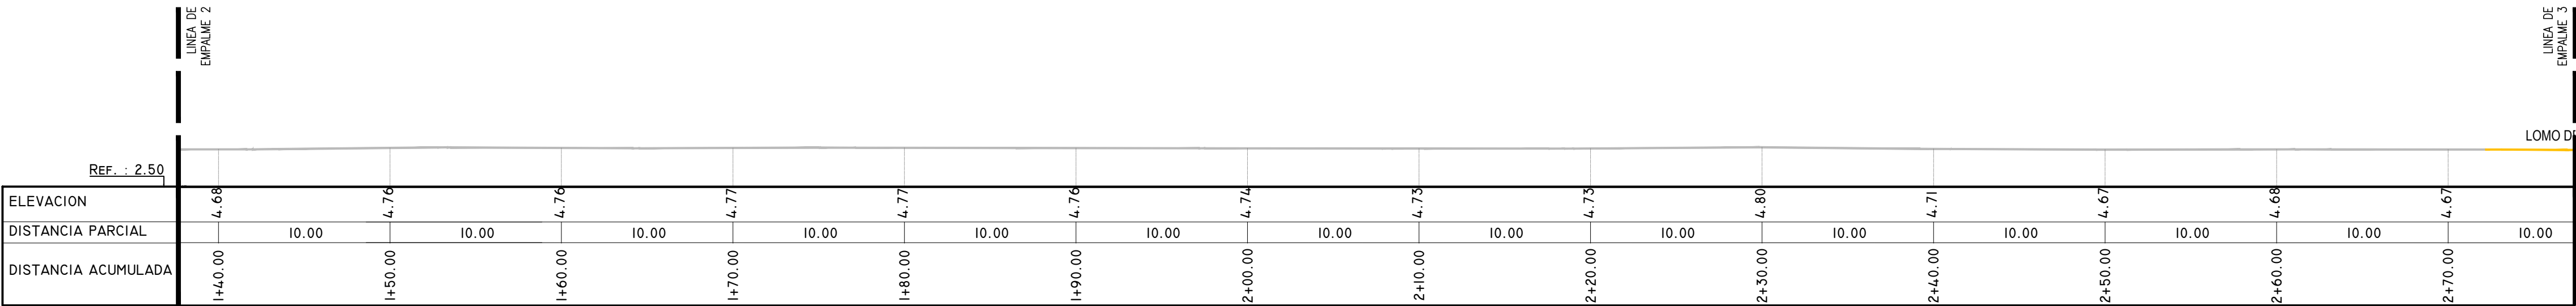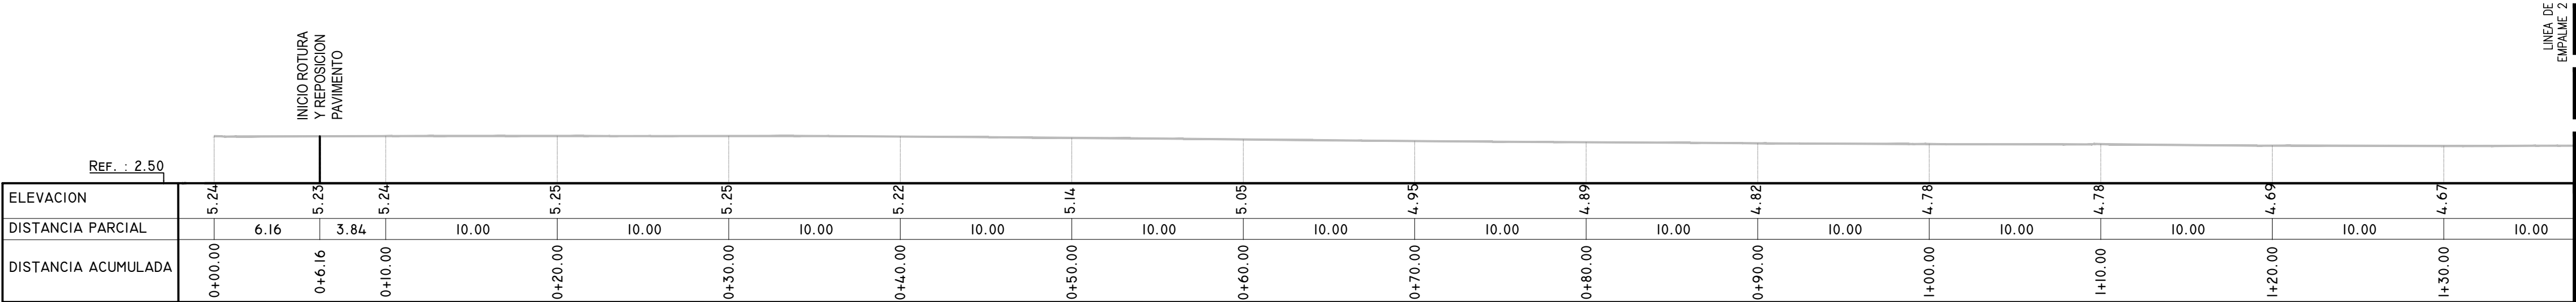

 MINISTERIO DE OBRAS PUBLICAS DIRECCIÓN GENERAL DE OBRAS PUBLICAS DIRECCIÓN DE VIALIDAD.				
DIVISIÓN DE INFRAESTRUCTURA VIAL URBANA.				
PROYECTISTA GASTÓN MUÑOZ A. GERENTE DE INFRAESTRUCTURA AGUAS DEL ALTIPLANO S.A. Nombre y Firma	PROYECTO: PARALELISMO AV. ARTURO PRAT ENTRE Km 3,777 A Km 4,558 COMUNA IQUIQUE			
REVISOR	PROPIETARIO: ECONSSA CHILE S.A. RUT: 96.579.410-7			
OBSERVACIONES: PERFILES LONGITUDINAL CALZADA				
COMUNA:	IQUIQUE	REGIÓN:	TARAPACÁ	
ESCALA:	INDICADAS	FECHA:	FEBRERO 2026	
Oficio Aprobación	RUTA:	A-16	Lado o Km de referencia	Km 3,777 A Km 4,558
JEFE DEPARTAMENTO DE REGULACIÓN Y ADMINISTRACIÓN URBANA.	JEFE DIVISIÓN INFRAESTRUCTURA VIAL URBANA.	LAMINA:		12 DE 15