

OBRA :
PARALELISMO AV. ARTURO PRAT
ENTRE Km 3,777 A Km 4,558
IQUIQUE - PROVINCIA DE IQUIQUE - REGIÓN DE TARAPACÁ

CONTENIDO :
PERFILES TRANSVERSALES
1 DE 2

PROYECTADO POR :

GASTÓN MUÑOZ A.
GERENTE DE INFRAESTRUCTURA
AGUAS DEL ALTIPLANO S.A.

PROVINCIA	COMUNA	UBICACIÓN	FECHA	ESCALA
IQUIQUE	IQUIQUE	IQUIQUE	FEBRERO 2026	SE INDICAN


VB'

ÁLVARO ARROYO ALBALA
GERENTE GENERAL
ECONSSA CHILE

TIPO DE PROYECTO	PD	FECHA :	FEBRERO 2026	PLANO N° :	REVISIÓN
PROYECTO AGUAS DEL ALTIPLANO N°	49-2022-AHOS-CC-PD	ESCALA :	INDICADAS	13 DE 15	A


PERFIL TRANSVERSAL P1 – DM 3.776,76

ESCALA 1:100
DIMENSIONES EN m

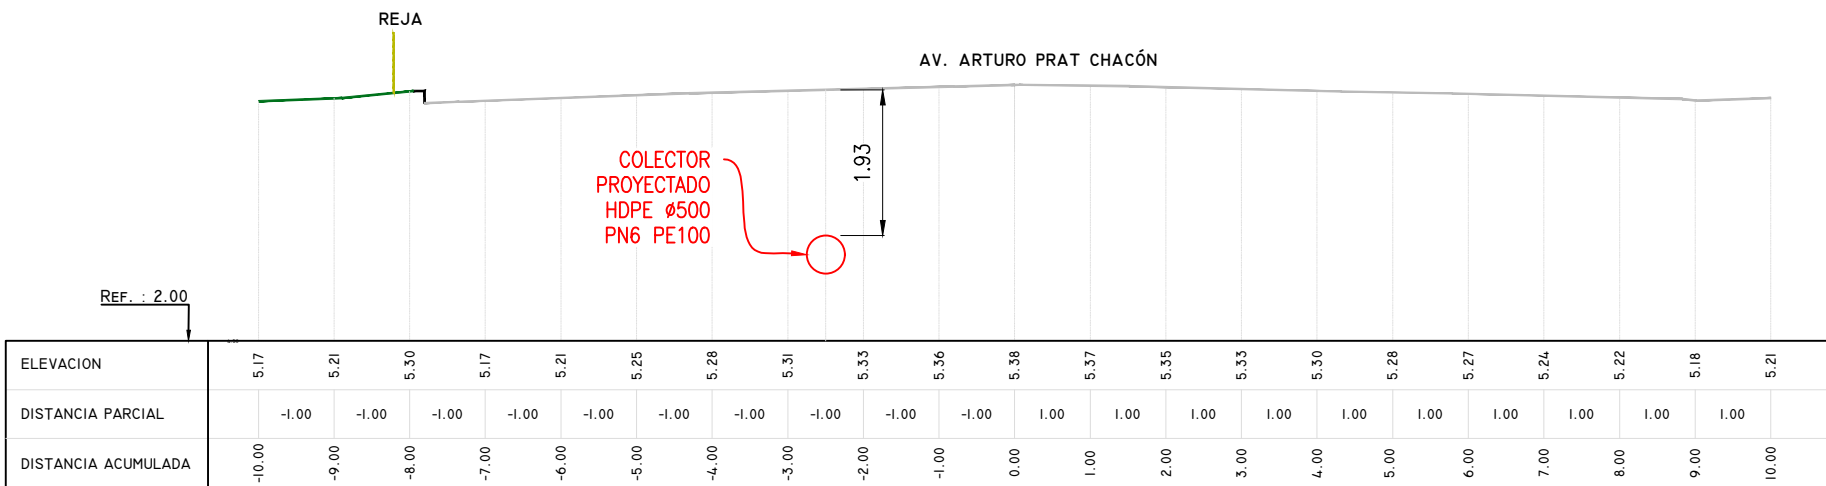


PERFIL TRANSVERSAL P2 – 3.823,76

ESCALA 1:100
DIMENSIONES EN m

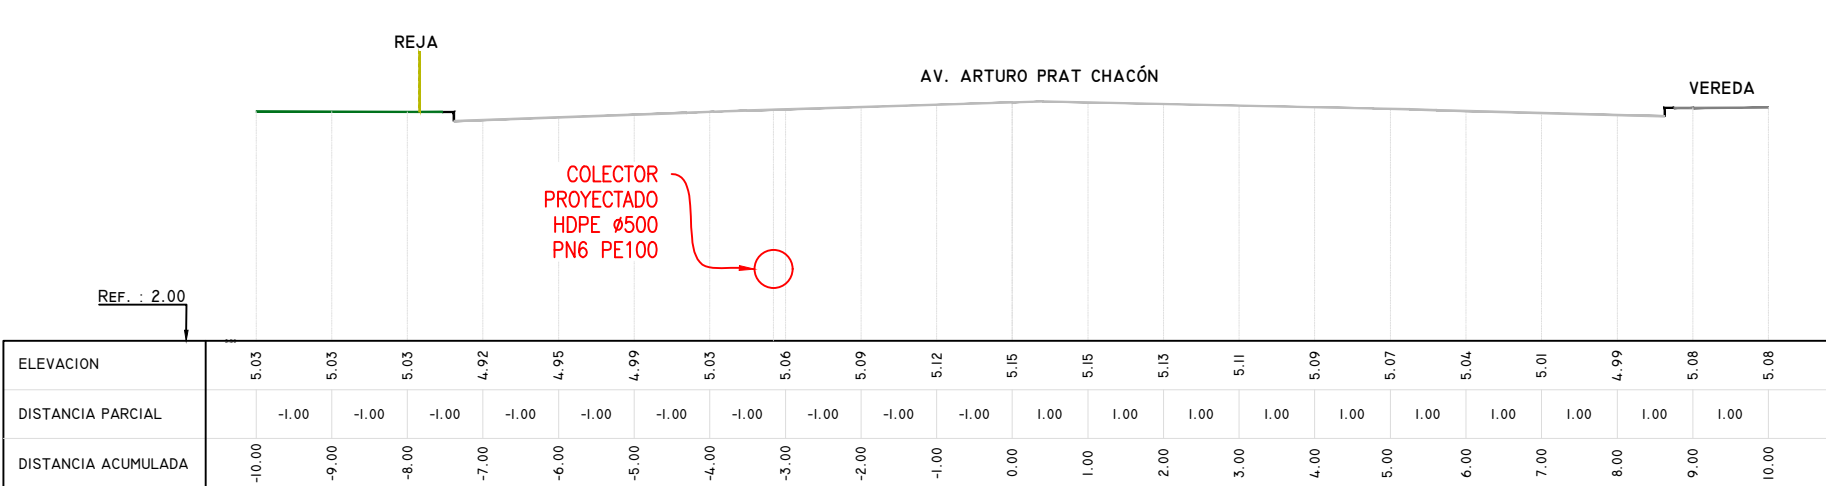


PERFIL TRANSVERSAL P3 – 3.873,76

ESCALA 1:100
DIMENSIONES EN m

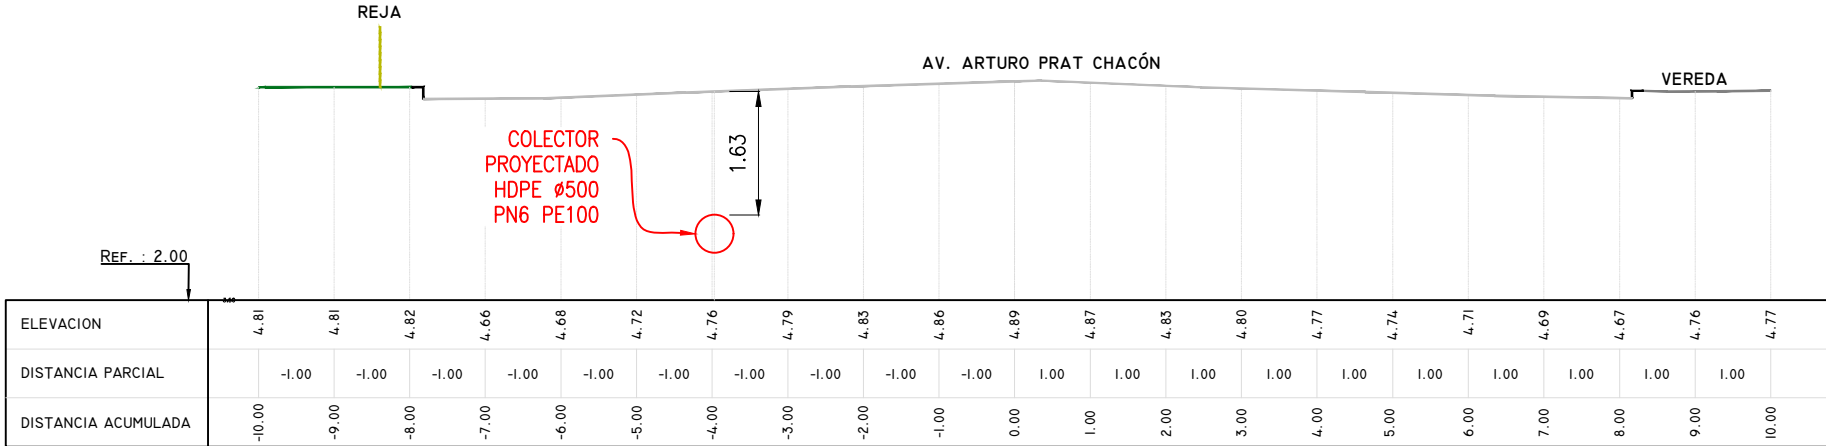


PERFIL TRANSVERSAL P4 – 3.923,76

ESCALA 1:100
DIMENSIONES EN m

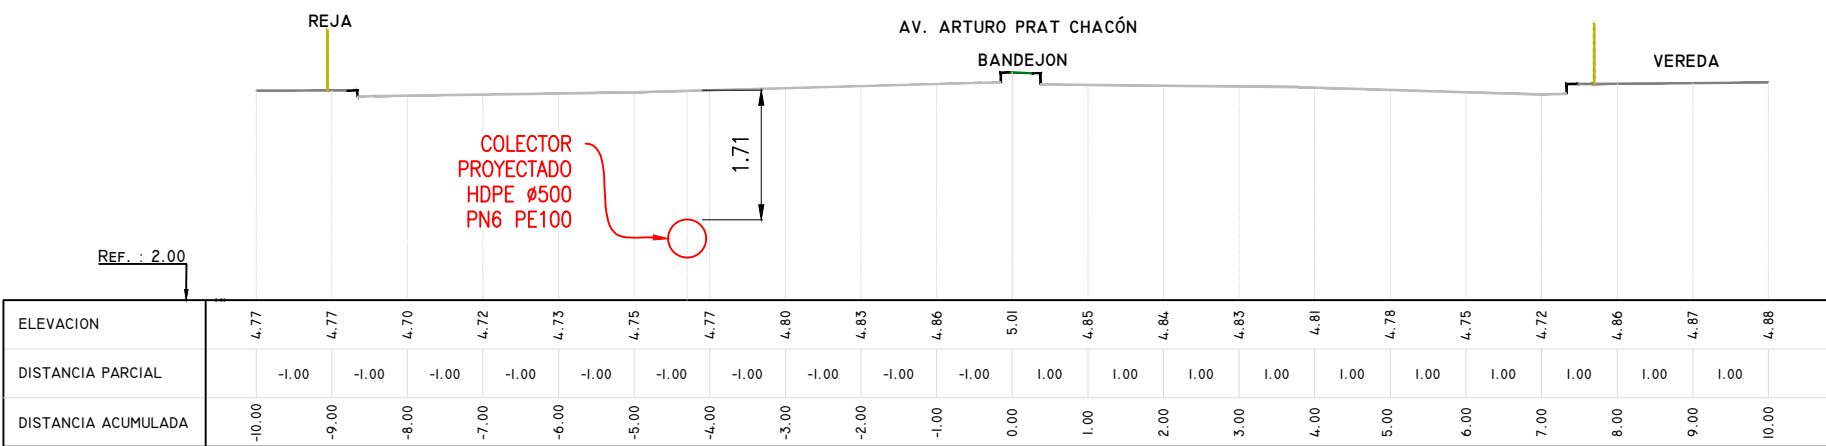


PERFIL TRANSVERSAL P5 – 3.973,76

ESCALA 1:100
DIMENSIONES EN m

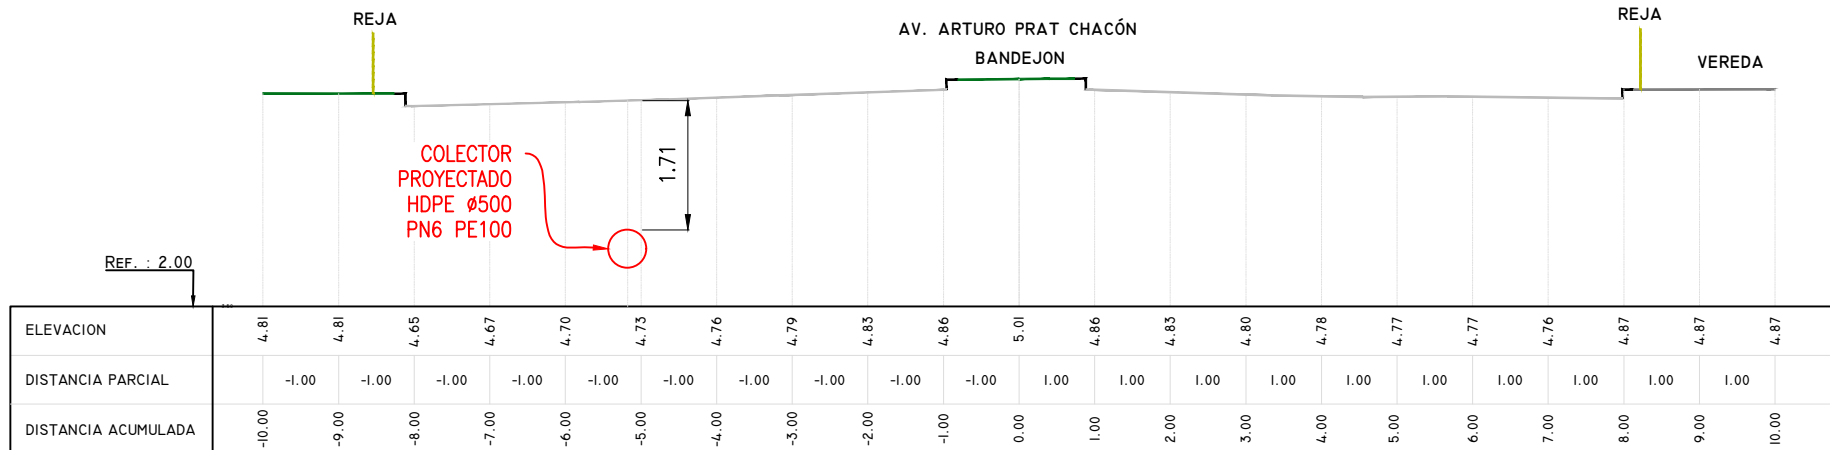


PERFIL TRANSVERSAL P6 – 4.023,76

ESCALA 1:100
DIMENSIONES EN m

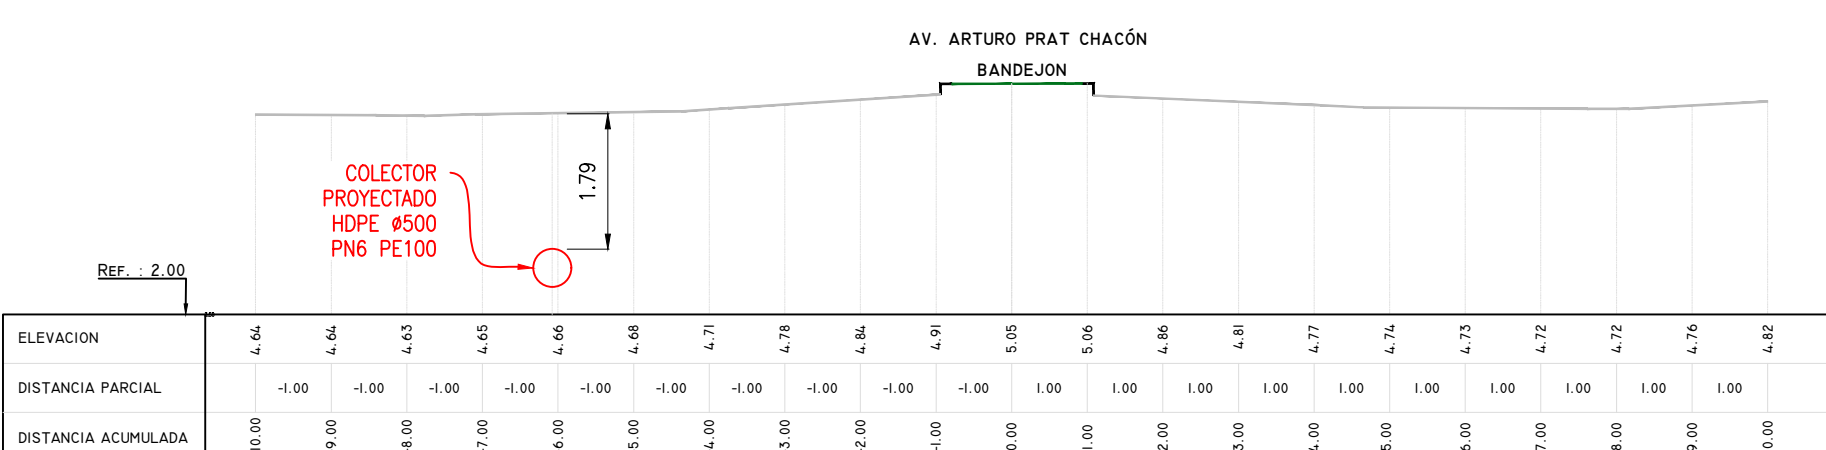


PERFIL TRANSVERSAL P7 – 4.073,76

ESCALA 1:100
DIMENSIONES EN m

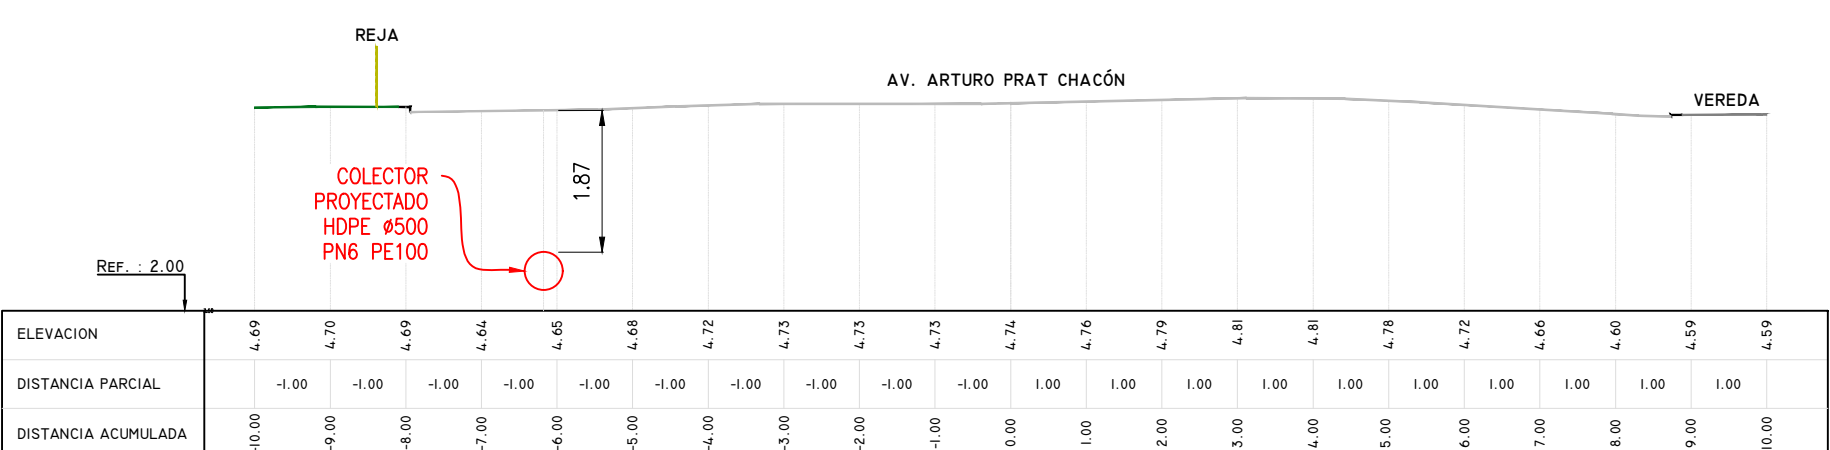

PERFIL TRANSVERSAL P8 – 4.123,76

ESCALA 1:100
DIMENSIONES EN m

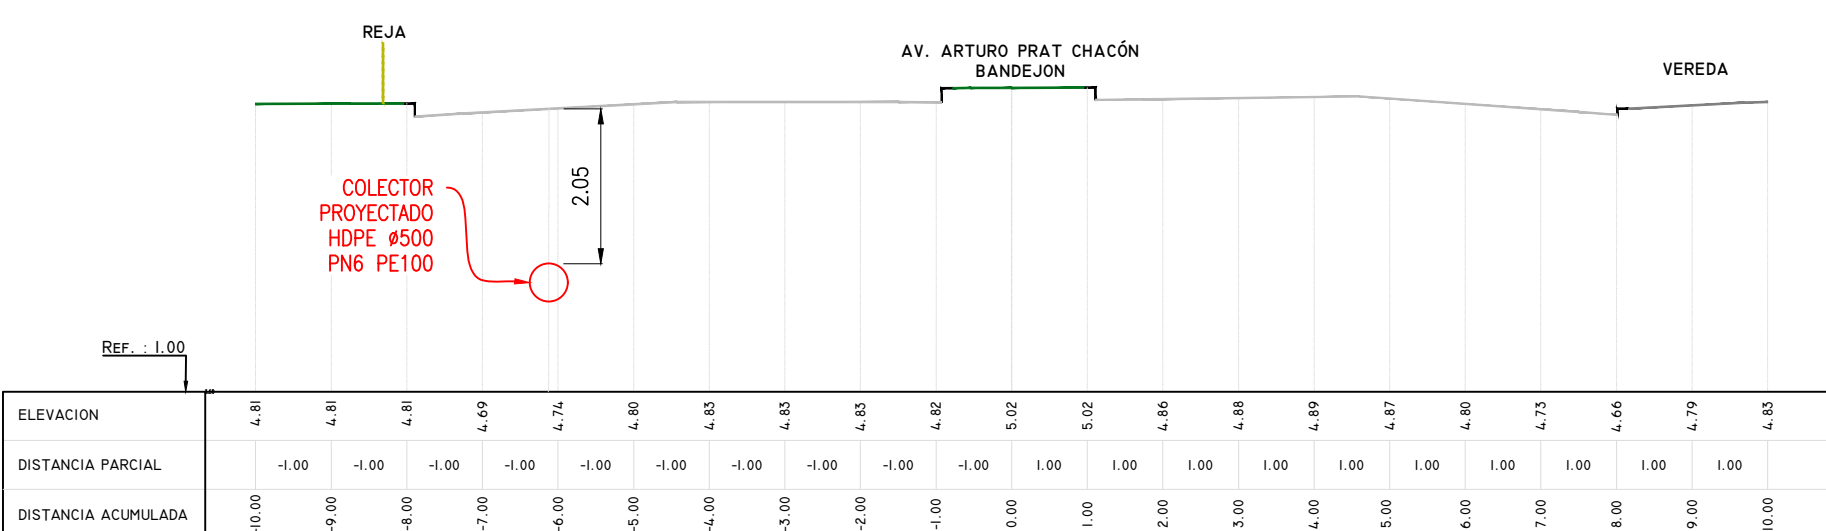

 Gobierno de Chile		MINISTERIO DE OBRAS PÚBLICAS DIRECCIÓN GENERAL DE OBRAS PÚBLICAS DIRECCIÓN DE VIALIDAD.	
DIVISIÓN DE INFRAESTRUCTURA VIAL URBANA.			
PROYECTISTA GASTÓN MUÑOZ A. GERENTE DE INFRAESTRUCTURA AGUAS DEL ALTIPLANO S.A. Nombre y Firma	PROYECTO: PARALELISMO AV. ARTURO PRAT ENTRE Km 3,777 A Km 4,558 COMUNA IQUIQUE	PROPIETARIO: ECONSSA CHILE S.A. RUT: 96.579.410-7	
REVISOR	OBSERVACIONES: PERFILES TRANSVERSALES – 1 DE 2		
	COMUNA: IQUIQUE	REGIÓN: TARAPACÁ	
	ESCALA: INDICADAS	FECHA: FEBRERO 2026	
Oficio Aprobación JEFE DEPARTAMENTO DE REGULACIÓN Y ADMINISTRACIÓN URBANA.	RUTA: A-16	Lado o Km de referencia Lado o Km de referencia	Km 3,777 A Km 4,558 LAMINA: 13 DE 15