

OBRA :

PARALELISMO AV. ARTURO PRAT
ENTRE Km 3,777 A Km 4,558
IQUIQUE - PROVINCIA DE IQUIQUE - REGIÓN DE TARAPACÁ

CONTENIDO :

PERFILES TRANSVERSALES
2 DE 2

PROYECTADO POR :

GASTÓN MUÑOZ A.
GERENTE DE INFRAESTRUCTURA
AGUAS DEL ALTIPLANO S.A.

PROVINCIA	COMUNA	UBICACIÓN	FECHA	ESCALA
IQUIQUE	IQUIQUE	IQUIQUE	FEBRERO 2026	SE INDICAN

VB'


ÁLVARO ARROYO ALBALA
GERENTE GENERAL
ECONSSA CHILE

TIPO DE PROYECTO	PD	FECHA :	FEBRERO 2026	PLANO N° :	REVISIÓN
PROYECTO AGUAS DEL ALTIPLANO N°	49-2022-AHOS-CC-PD	ESCALA :	INDICADAS	14 DE 15	A

PERFIL TRANSVERSAL P9 – 4.173,76

ESCALA 1:100


DIMENSIONES EN m

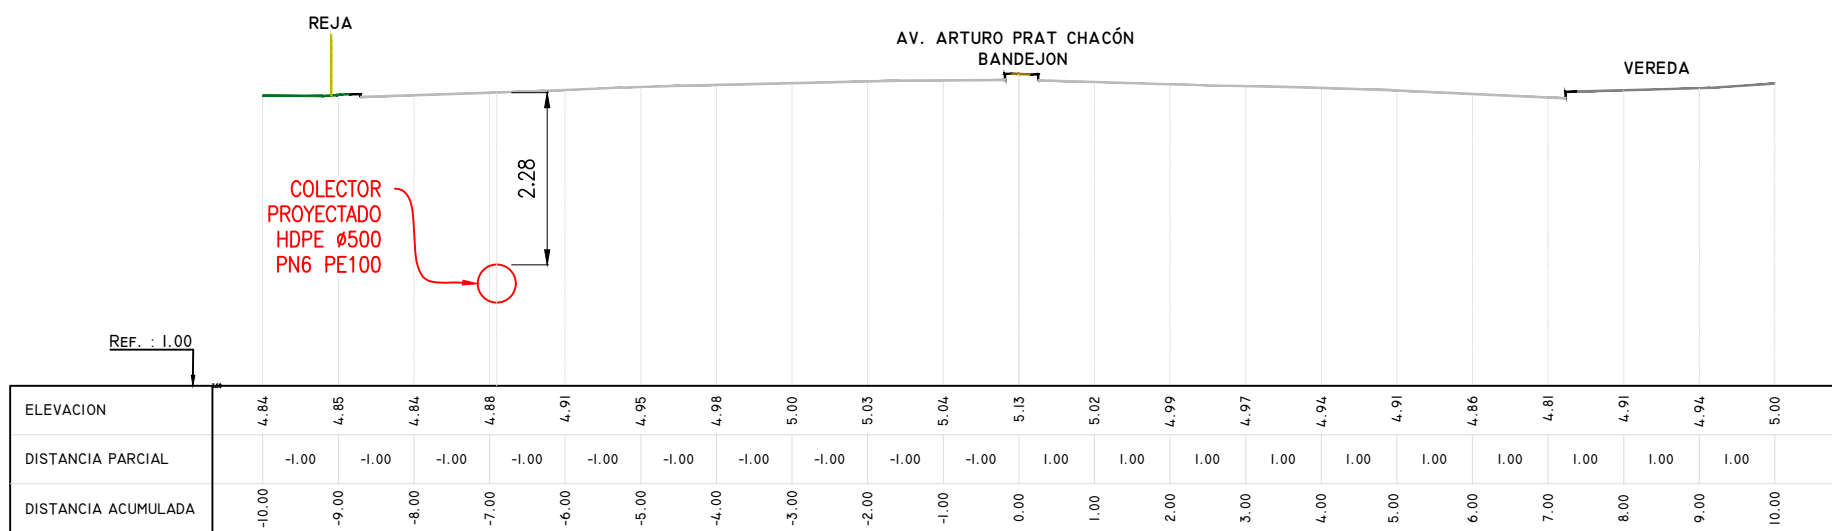

PERFIL TRANSVERSAL P10 – 4.223,76

ESCALA 1:100


DIMENSIONES EN m

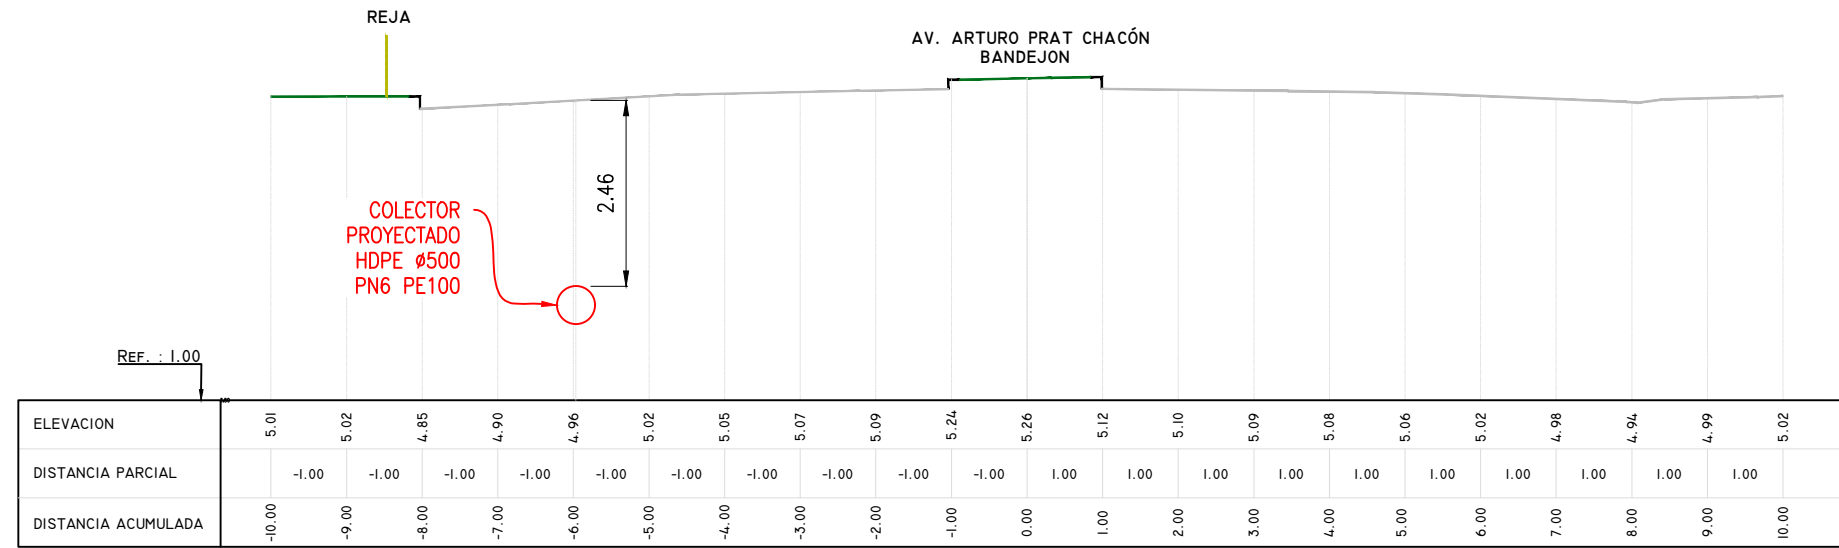

PERFIL TRANSVERSAL P11 – 4.273,76

ESCALA 1:100


DIMENSIONES EN m

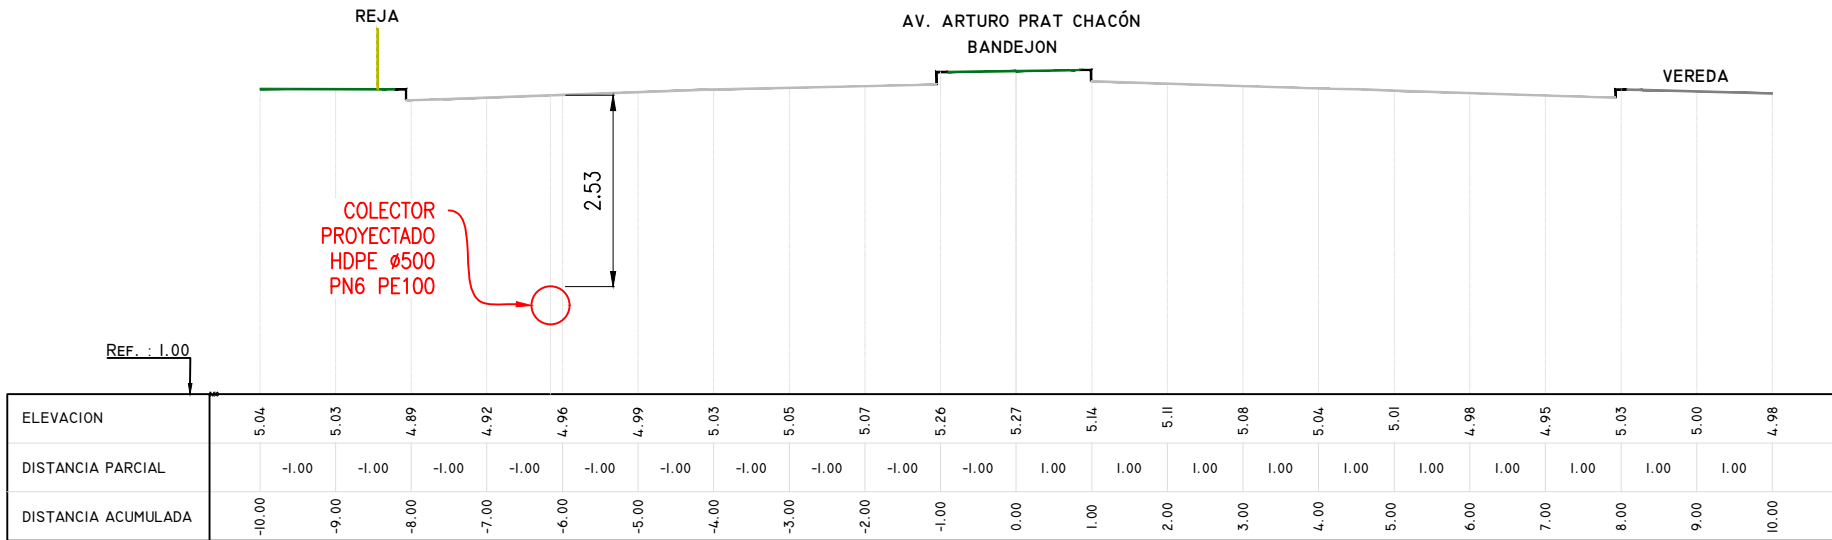

PERFIL TRANSVERSAL P12 – 4.323,76

ESCALA 1:100


DIMENSIONES EN m

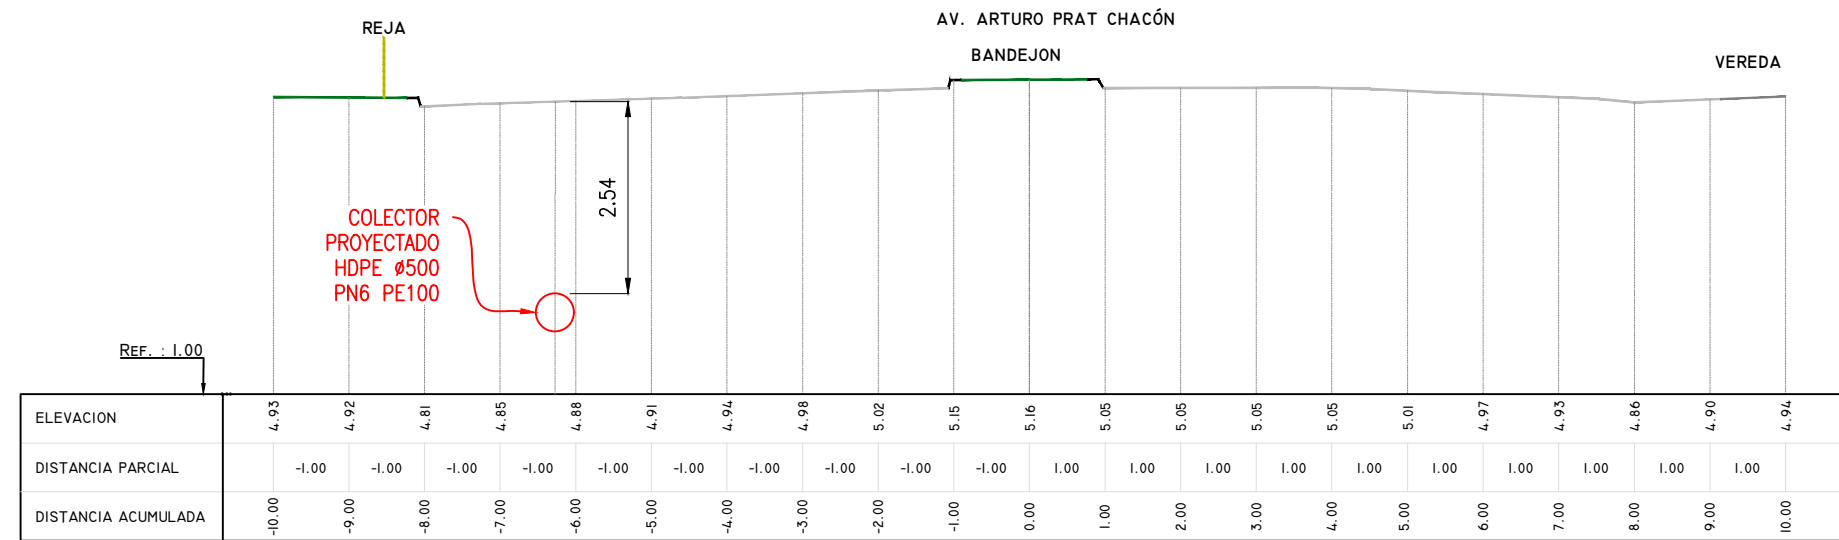

PERFIL TRANSVERSAL P13 – 4.373,76

ESCALA 1:100


DIMENSIONES EN m

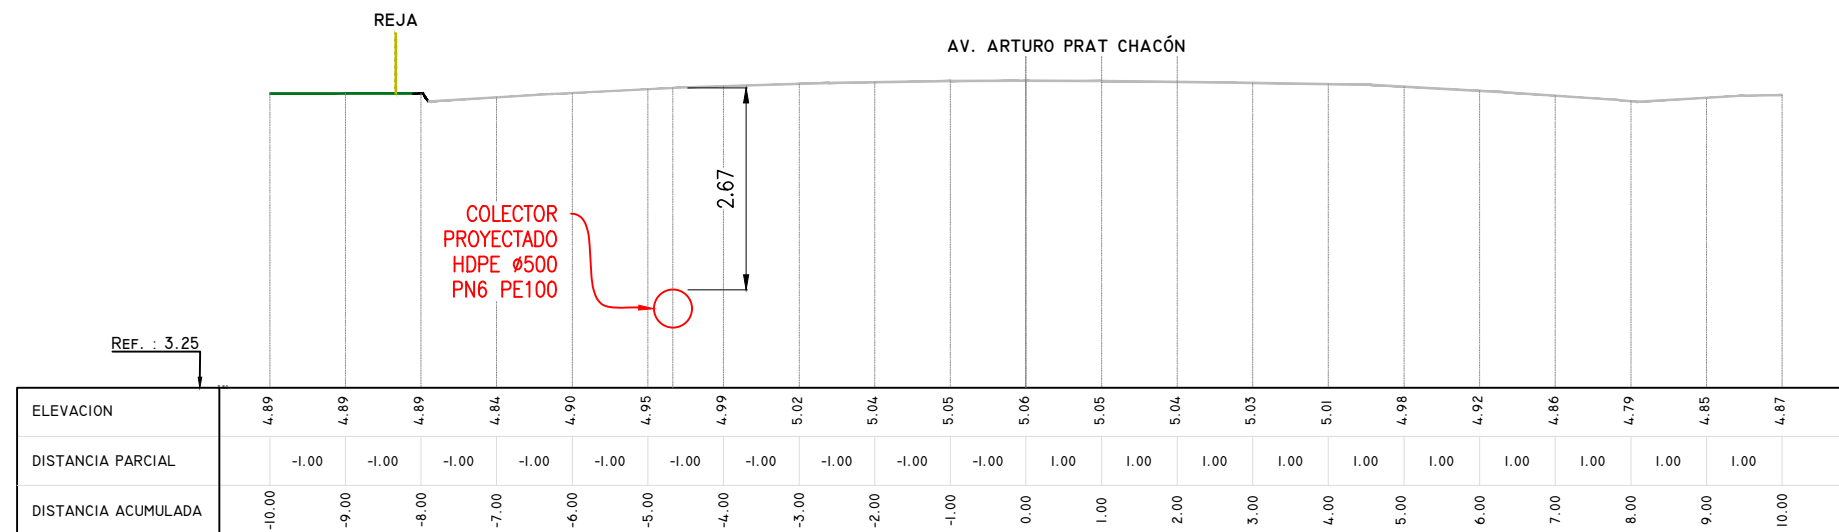

PERFIL TRANSVERSAL P14 – 4.423,76

ESCALA 1:100


DIMENSIONES EN m

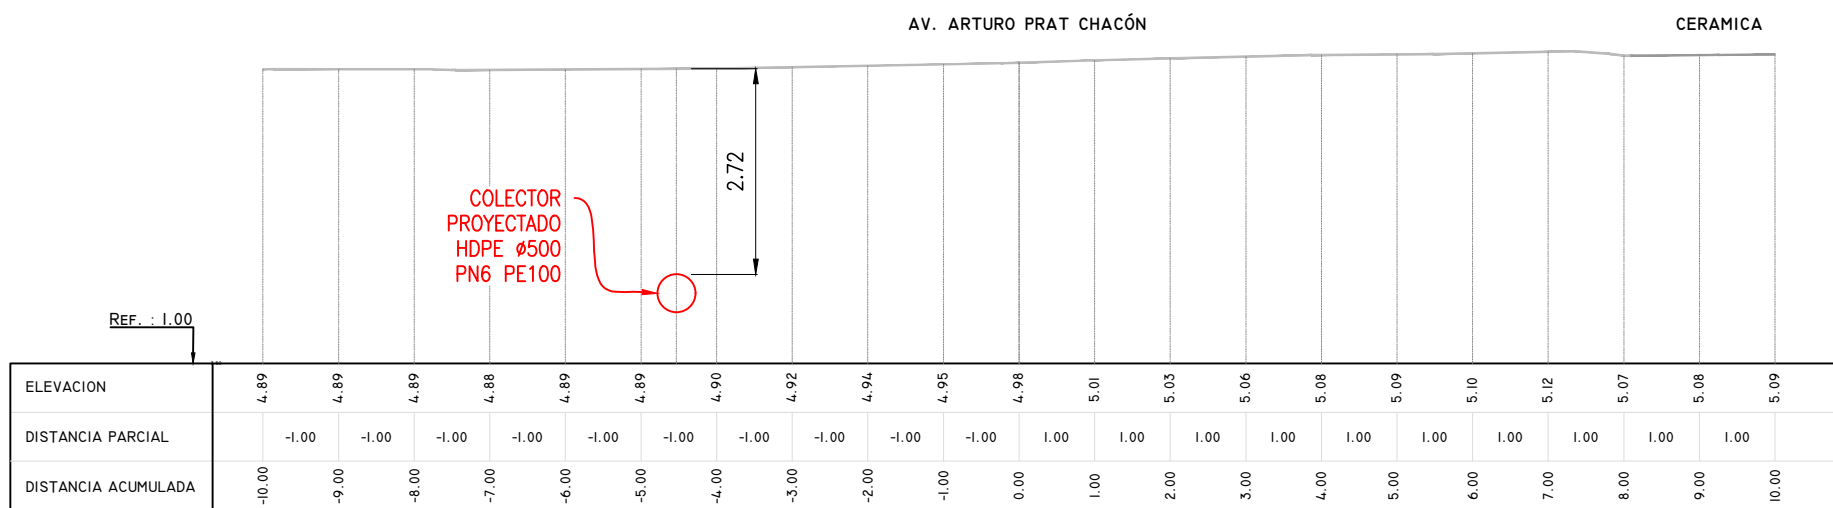

PERFIL TRANSVERSAL P15 – 4.473,76

ESCALA 1:100


DIMENSIONES EN m

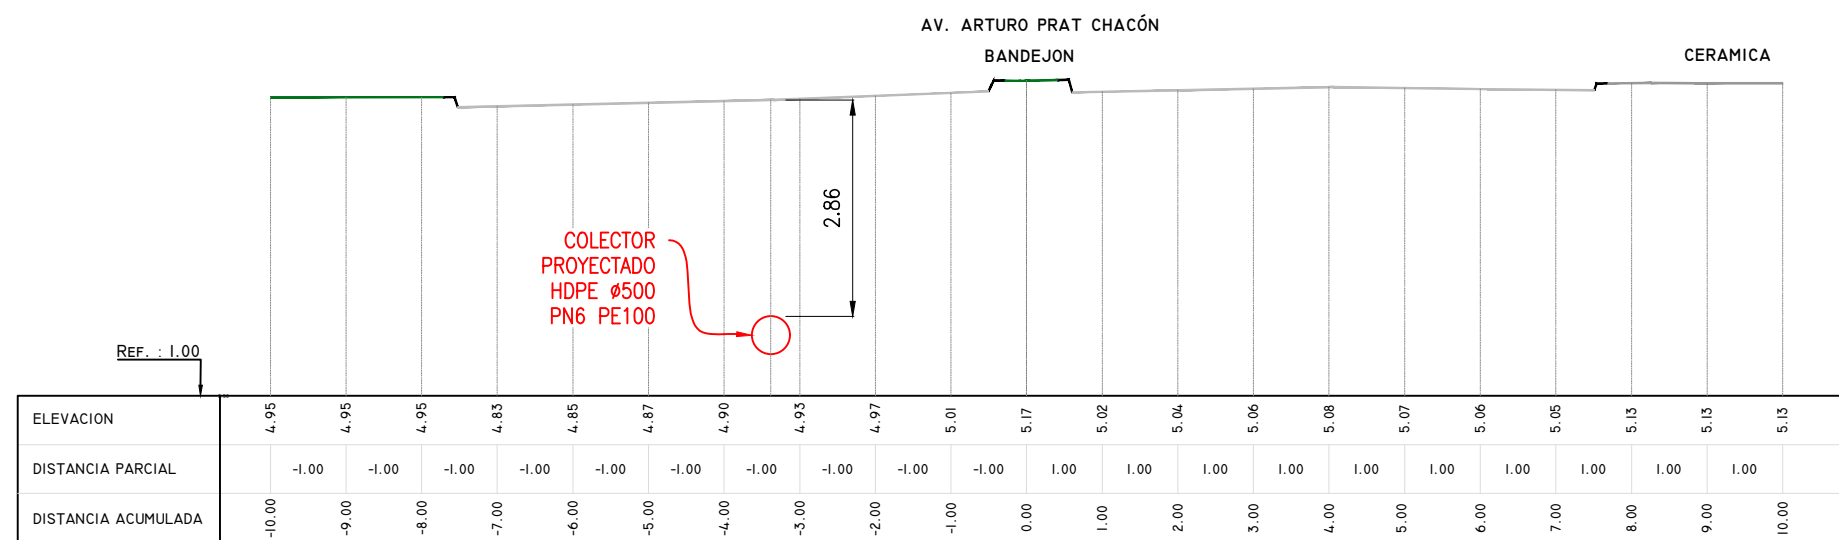

PERFIL TRANSVERSAL P16 – 4.523,76

ESCALA 1:100

DIMENSIONES EN m

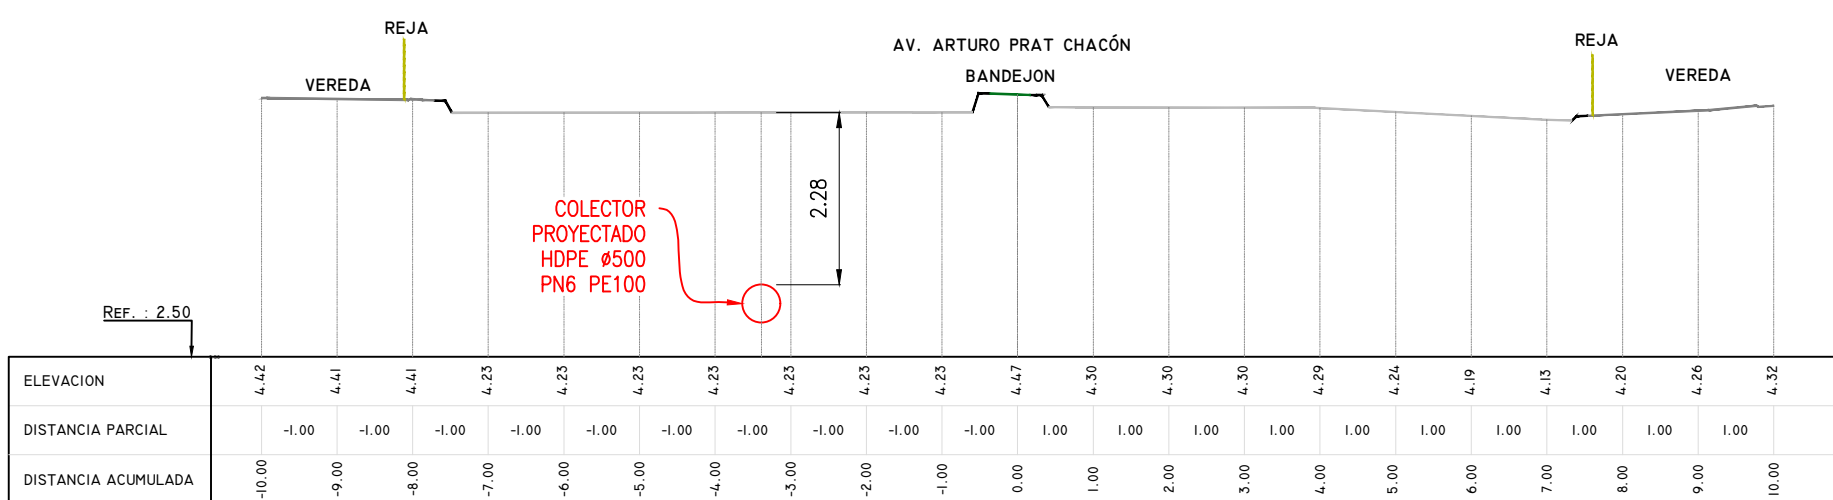

MINISTERIO DE OBRAS PÚBLICAS
DIRECCIÓN GENERAL DE OBRAS PÚBLICAS
DIRECCIÓN DE VIALIDAD.

DIVISIÓN DE INFRAESTRUCTURA VIAL URBANA.

PROYECTISTA	PROYECTO:	PARALELISMO AV. ARTURO PRAT ENTRE Km 3,777 A Km 4,558 COMUNA IQUIQUE
GASTÓN MUÑOZ A. GERENTE DE INFRAESTRUCTURA AGUAS DEL ALTIPLANO S.A. Nombre y Firma	PROPIETARIO:	ECONSSA CHILE S.A. RUT: 96.579.410-7
REVISOR	OBSERVACIONES:	PERFILES TRANSVERSALES – 2 DE 2
	COMUNA:	IQUIQUE
	ESCALA:	INDICADAS
	FECHA:	FEBRERO 2026
Oficio Aprobación	RUTA:	A-16 Lado o Km de referencia
JEFE DEPARTAMENTO DE REGULACIÓN Y ADMINISTRACIÓN URBANA.	JEFE DIVISIÓN INFRAESTRUCTURA VIAL URBANA.	Km 3,777 A Km 4,558 LAMINA: