DIAGRAMA DE CONTROL 220v TABLERO TDFyC

OBRA :

INSTALACION NUEVO TABLERO FUERZA Y CONTROL
PEAS LAS TERRAZAS
IQUIQUE - PROVINCIA DE IQUIQUE - REGIÓN DE TARAPACÁ

CONTENIDO :

PLANO ELÉCTRICO DE CONTROL
DIAGRAMA DE CONTROL ELEMENTAL

PROYECTADO POR :

ROBERTO VALLEJOS JERIA
INGENIERO PROYECTISTA
AGUAS DEL ALTIPLANO

GERENTE DE INFRAESTRUCTURA
AGUAS DEL ALTIPLANO

JEFE DEPARTAMENTO INGENIERÍA
AGUAS DEL ALTIPLANO

JEFE DEPARTAMENTO DESARROLLO DE REDES
AGUAS DEL ALTIPLANO

PREVENCION DE RIESGOS
AGUAS DEL ALTIPLANO

PROYECTO AGUAS DEL ALTIPLANO N°	FECHA :	PLANO N° :	REVISION
—	NOVIEMBRE 2025	02 DE 03	0
	ESCALA : INDICADAS		

REVISIONES

REV.	DESCRIPCIÓN	FECHA	JEFE PROY.	PROYECTÓ	REVISÓ	DIBUJÓ
1	REEMITIDO PARA CONSTRUCCION					
0	EMITIDO PARA CONSTRUCCION	03-11-25	BAL	RVA	RVA	MGP
C	EMITIDO CON OBSERVACIONES ATENDIDAS					
B	EMITIDO PARA APROBACION CLIENTE INTERNO					
A	EMITIDO PARA REVISIÓN INTERNA					

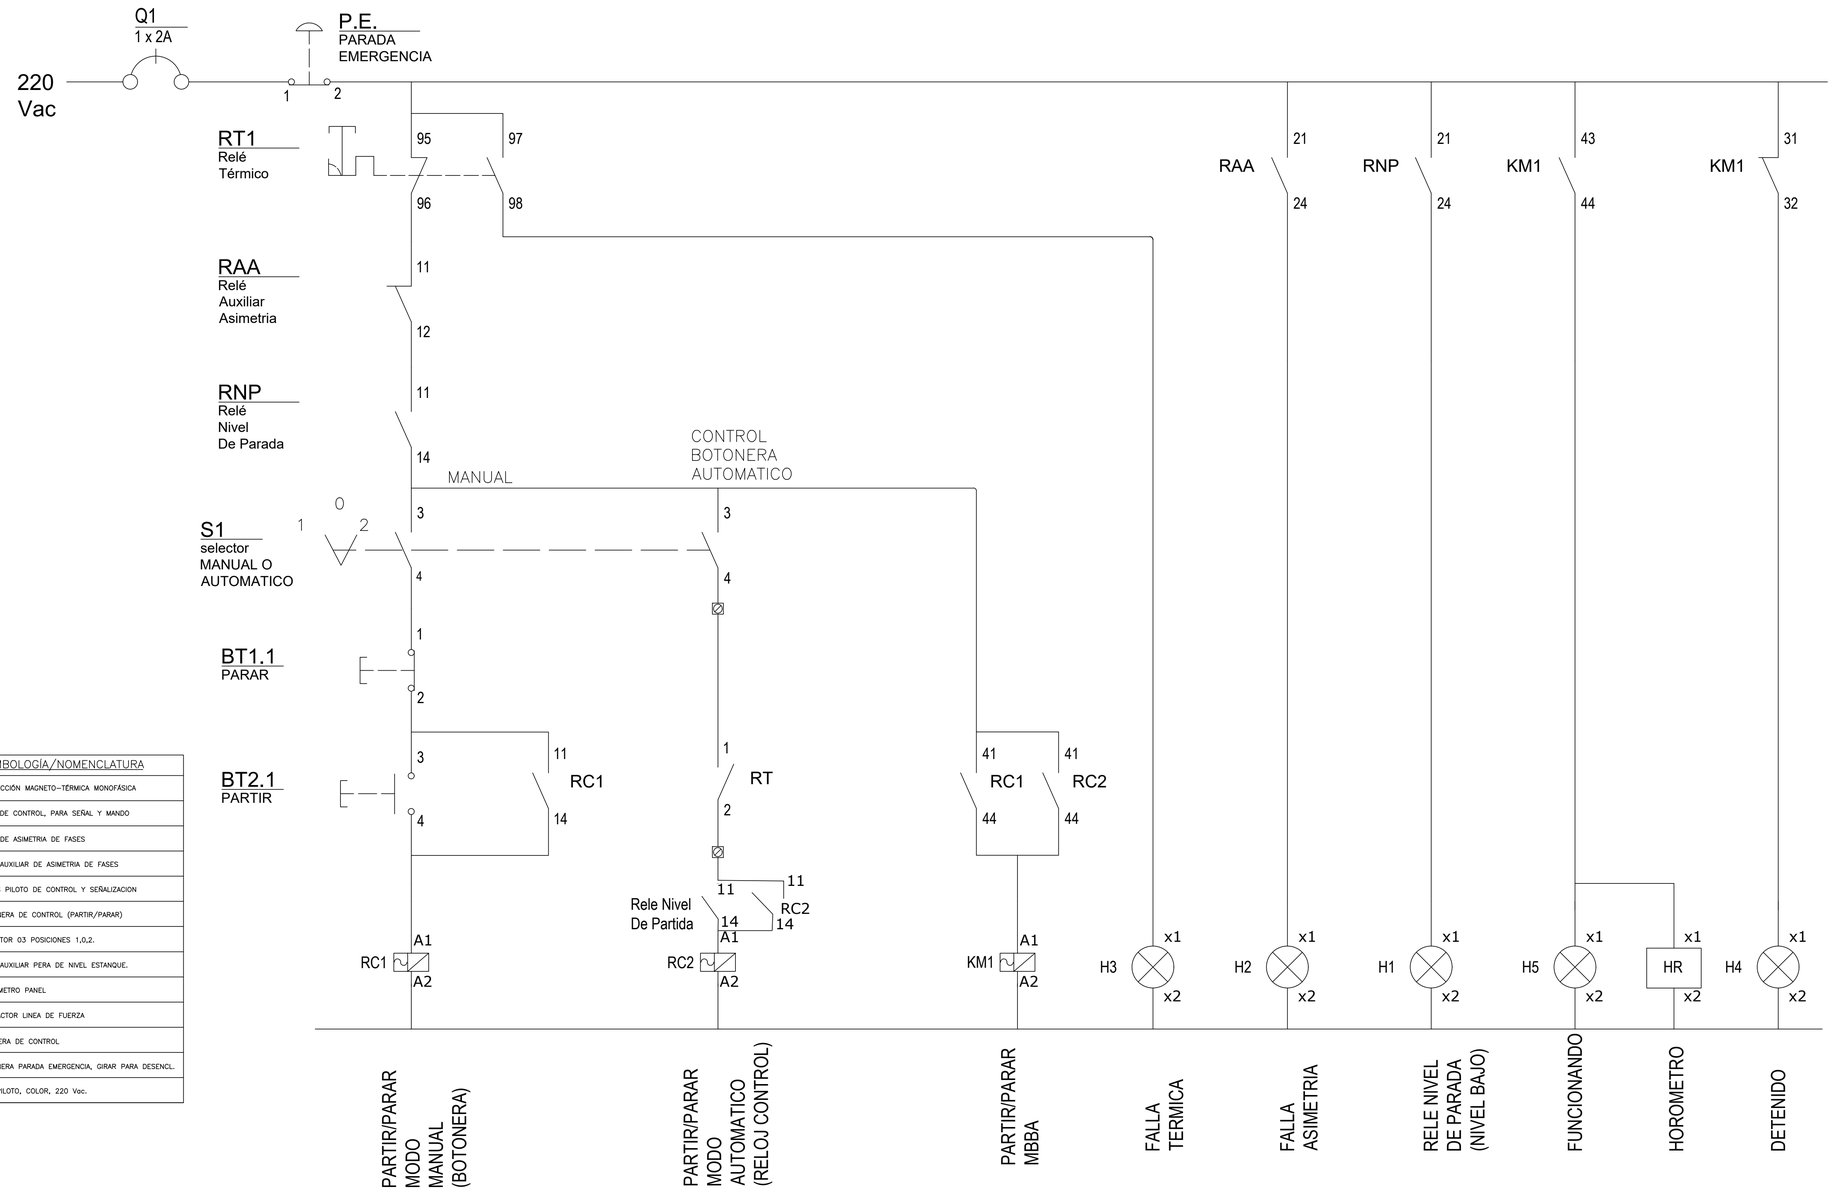

SIMBOLOGÍA/NOMENCLATURA	
Q X 1xA	PROTECCIÓN MAGNETO-TÉRMICA MONOFÁSICA
RC1 A1 A2	RELE DE CONTROL, PARA SEÑAL Y MANDO
RA	RELE DE ASIMETRIA DE FASES
RAA	RELE AUXILIAR DE ASIMETRIA DE FASES
H1	LUCES PILOTO DE CONTROL Y SEÑALIZACION
BT1, BT2	BOTONERA DE CONTROL (PARTIR/PARAR)
S1	SELECTOR 03 POSICIONES 1,0,2.
RNVL	RELE AUXILIAR PERA DE NIVEL ESTANQUE.
HR	HOROMETRO PANEL
KM1	CONTACTOR LINEA DE FUERZA
X1.2	BORNERA DE CONTROL
	BOTONERA PARADA EMERGENCIA, GIRAR PARA DESENCL.
H0.3	LUZ PILOTO, COLOR, 220 Vac.