OBRA :

INSTALACION NUEVO TABLERO FUERZA Y CONTROL PRIMERAS PIDERAS

IQUIQUE - PROVINCIA DE IQUIQUE - REGIÓN DE TARAPACÁ

CONTENIDO :

PLANO ELÉCTRICO DE FUERZA
DIAGRAMA TABLERO TDFyC

PROYECTADO POR :

ROBERTO VALLEJOS JERIA
INGENIERO PROYECTISTA
AGUAS DEL ALTIPLANO

GERENTE DE INFRAESTRUCTURA
AGUAS DEL ALTIPLANO

JEFE DEPARTAMENTO INGENIERÍA
AGUAS DEL ALTIPLANO

JEFE DEPARTAMENTO DESARROLLO DE REDES
AGUAS DEL ALTIPLANO

PREVENCION DE RIESGOS
AGUAS DEL ALTIPLANO

PROYECTO AGUAS DEL ALTIPLANO N°	FECHA :	PLANO N° :	REVISION
—	DICIEMBRE 2025	01 DE 03	0
	ESCALA : INDICADAS		

REVISIONES

REV.	DESCRIPCIÓN	FECHA	JEFE PROY.	PROYECTÓ	REVISÓ	DIBUJÓ
1	REEMITIDO PARA CONSTRUCCION					
0	EMITIDO PARA CONSTRUCCION	29-12-25	BAL	RVJ	RVJ	
C	EMITIDO CON OBSERVACIONES ATENDIDAS					
B	EMITIDO PARA APROBACION CLIENTE INTERNO					
A	EMITIDO PARA REVISIÓN INTERNA					

CUADRO DE EMPLAZAMIENTO
S/ESCALA

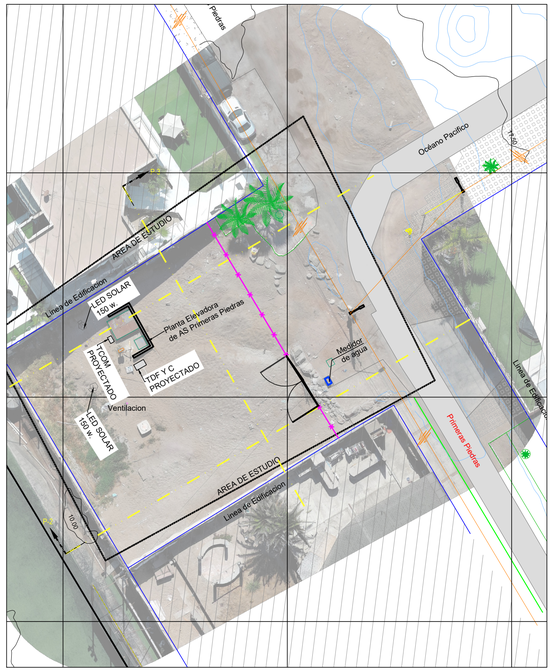
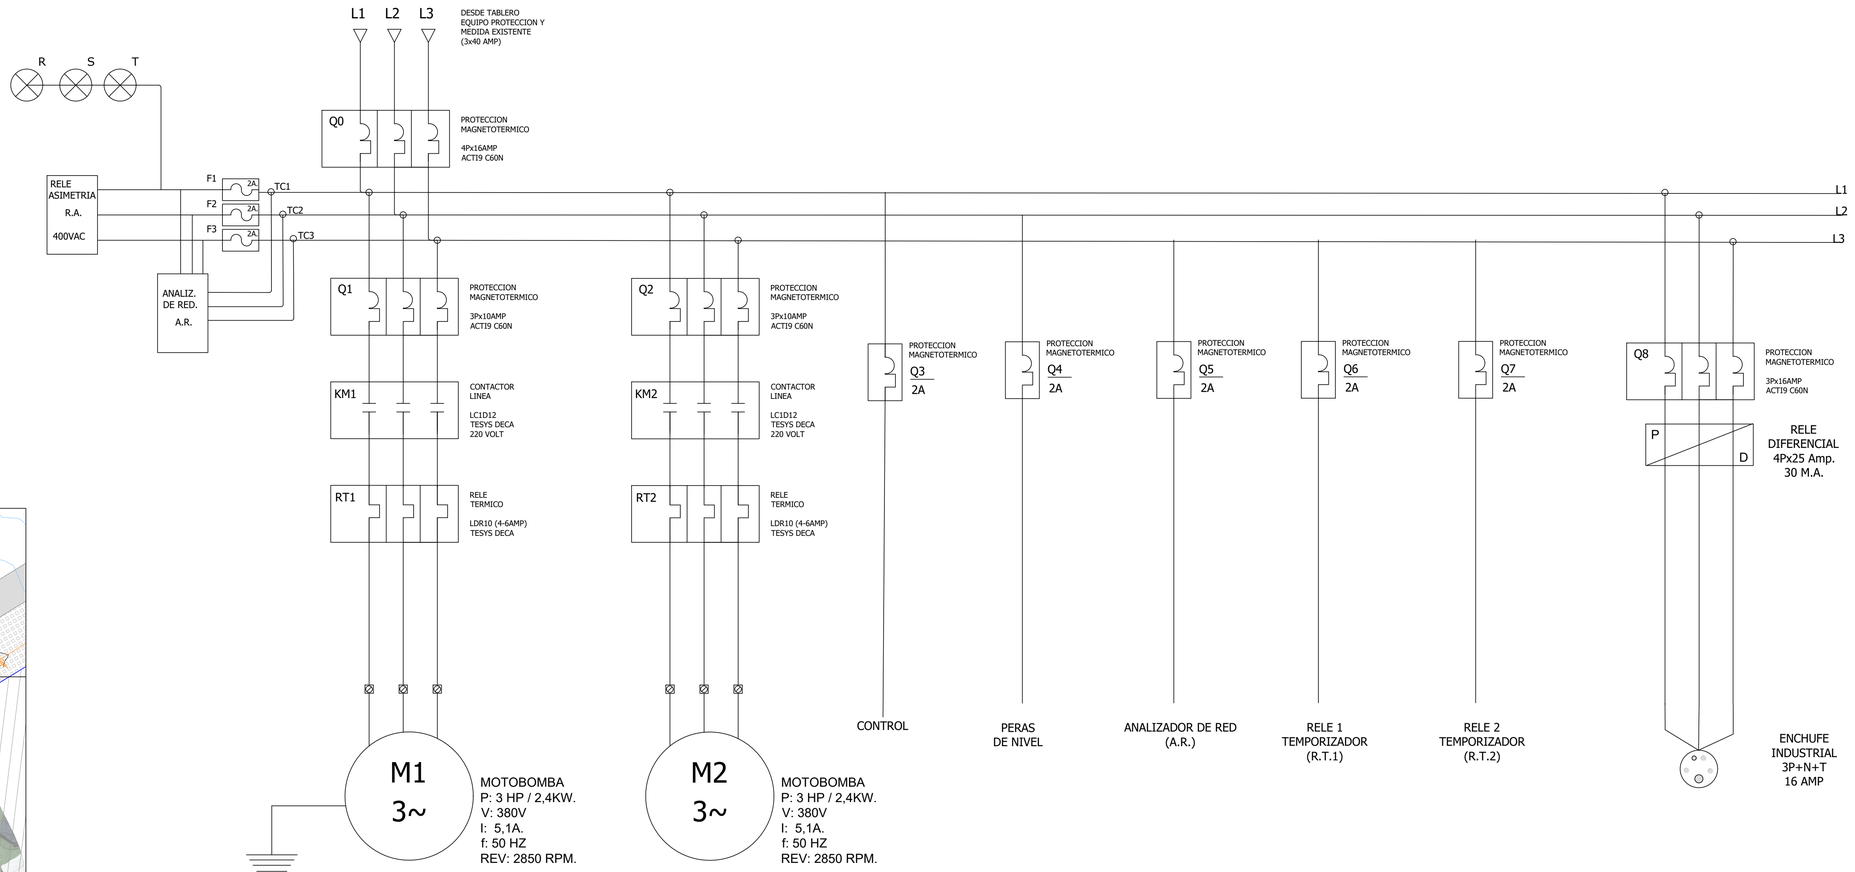
DIAGRAMA DE FUERZA EN TABLERO TDFyC