OBRA :

AUMENTO DE CAPACIDAD ALIMENTADORA LA PAMPA ENTRE ESTANQUE SANTA ROSA Y ERP LA PAMPA 1

ALTO HOSPICIO - PROVINCIA DEL IQUIQUE - REGIÓN DE TARPACÁ

CONTENIDO :

PLANTA GENERAL
RENOVACIÓN AP

PROYECTADO POR :

NICOLAS ARAYA CARREÑO
INGENIERO PROYECTISTA
AGUAS DEL ALTIPLANO

VALIDADO POR :

GERENTE DE INFRAESTRUCTURA
AGUAS DEL ALTIPLANO

JEFE DEPARTAMENTO INGENIERIA
AGUAS DEL ALTIPLANO

JEFE DEPARTAMENTO
DESARROLLO DE REDES
AGUAS DEL ALTIPLANO

PREVENCION DE RIESGOS
AGUAS DEL ALTIPLANO

TIPO DE PROYECTO	FECHA :	PLANO N° :	REVISION
OPERACIONAL	septiembre 2026	01 DE 10	0
PROYECTO AGUAS DEL ALTIPLANO N° 25-ADA-GC-OP-AHOS-SU003	ESCALA : INDICADAS		

REVISIONES

REV.	DESCRIPCIÓN	FECHA	JEFE PROY.	PROYECTÓ	REVISÓ	DIBUJÓ
1	REEMITIDO PARA CONSTRUCCION					
0	EMITIDO PARA CONSTRUCCION	28-09-26	MSA	MSA	MSA	RPM
C	EMITIDO CON OBSERVACIONES ATENDIDAS					
B	EMITIDO PARA APROBACION CLIENTE INTERNO					
A	EMITIDO PARA REVISIÓN INTERNA					

ÍNDICE DE PLANOS

N° DE LÁMINA	CONTENIDO	REVISION VIGENTE
1	PLANTA GENERAL PROYECTO	0
2	PLANTA DETALLE, ESQUEMA DE NUDOS Y CUADROS DE TUBERIAS Y PIEZAS ESPECIALES	0
3	PERFIL LONGITUDINAL PROYECTO	0
4	DETALLES GENERALES CÁMARAS – ESTACIÓN REDUCTORA DE PRESIÓN	0
5	DETALLES GENERALES CÁMARAS – DETALLE A	0
6	DETALLES GENERALES CÁMARAS – DETALLE B, CÁMARA DE VENTOSA	0
7	DETALLES GENERALES	0
8	DETALLES GENERALES – ESTACIÓN REDUCTORA DE PRESIÓN	0
9	DETALLES GENERALES – DETALLE B – CÁMARA MEDIDOR DE CAUDAL	0
10	DETALLES GENERALES – DETALLE B – CÁMARA DE VÁLVULA	0

PLANTA UBICACIÓN
ESCALA 1:50.000
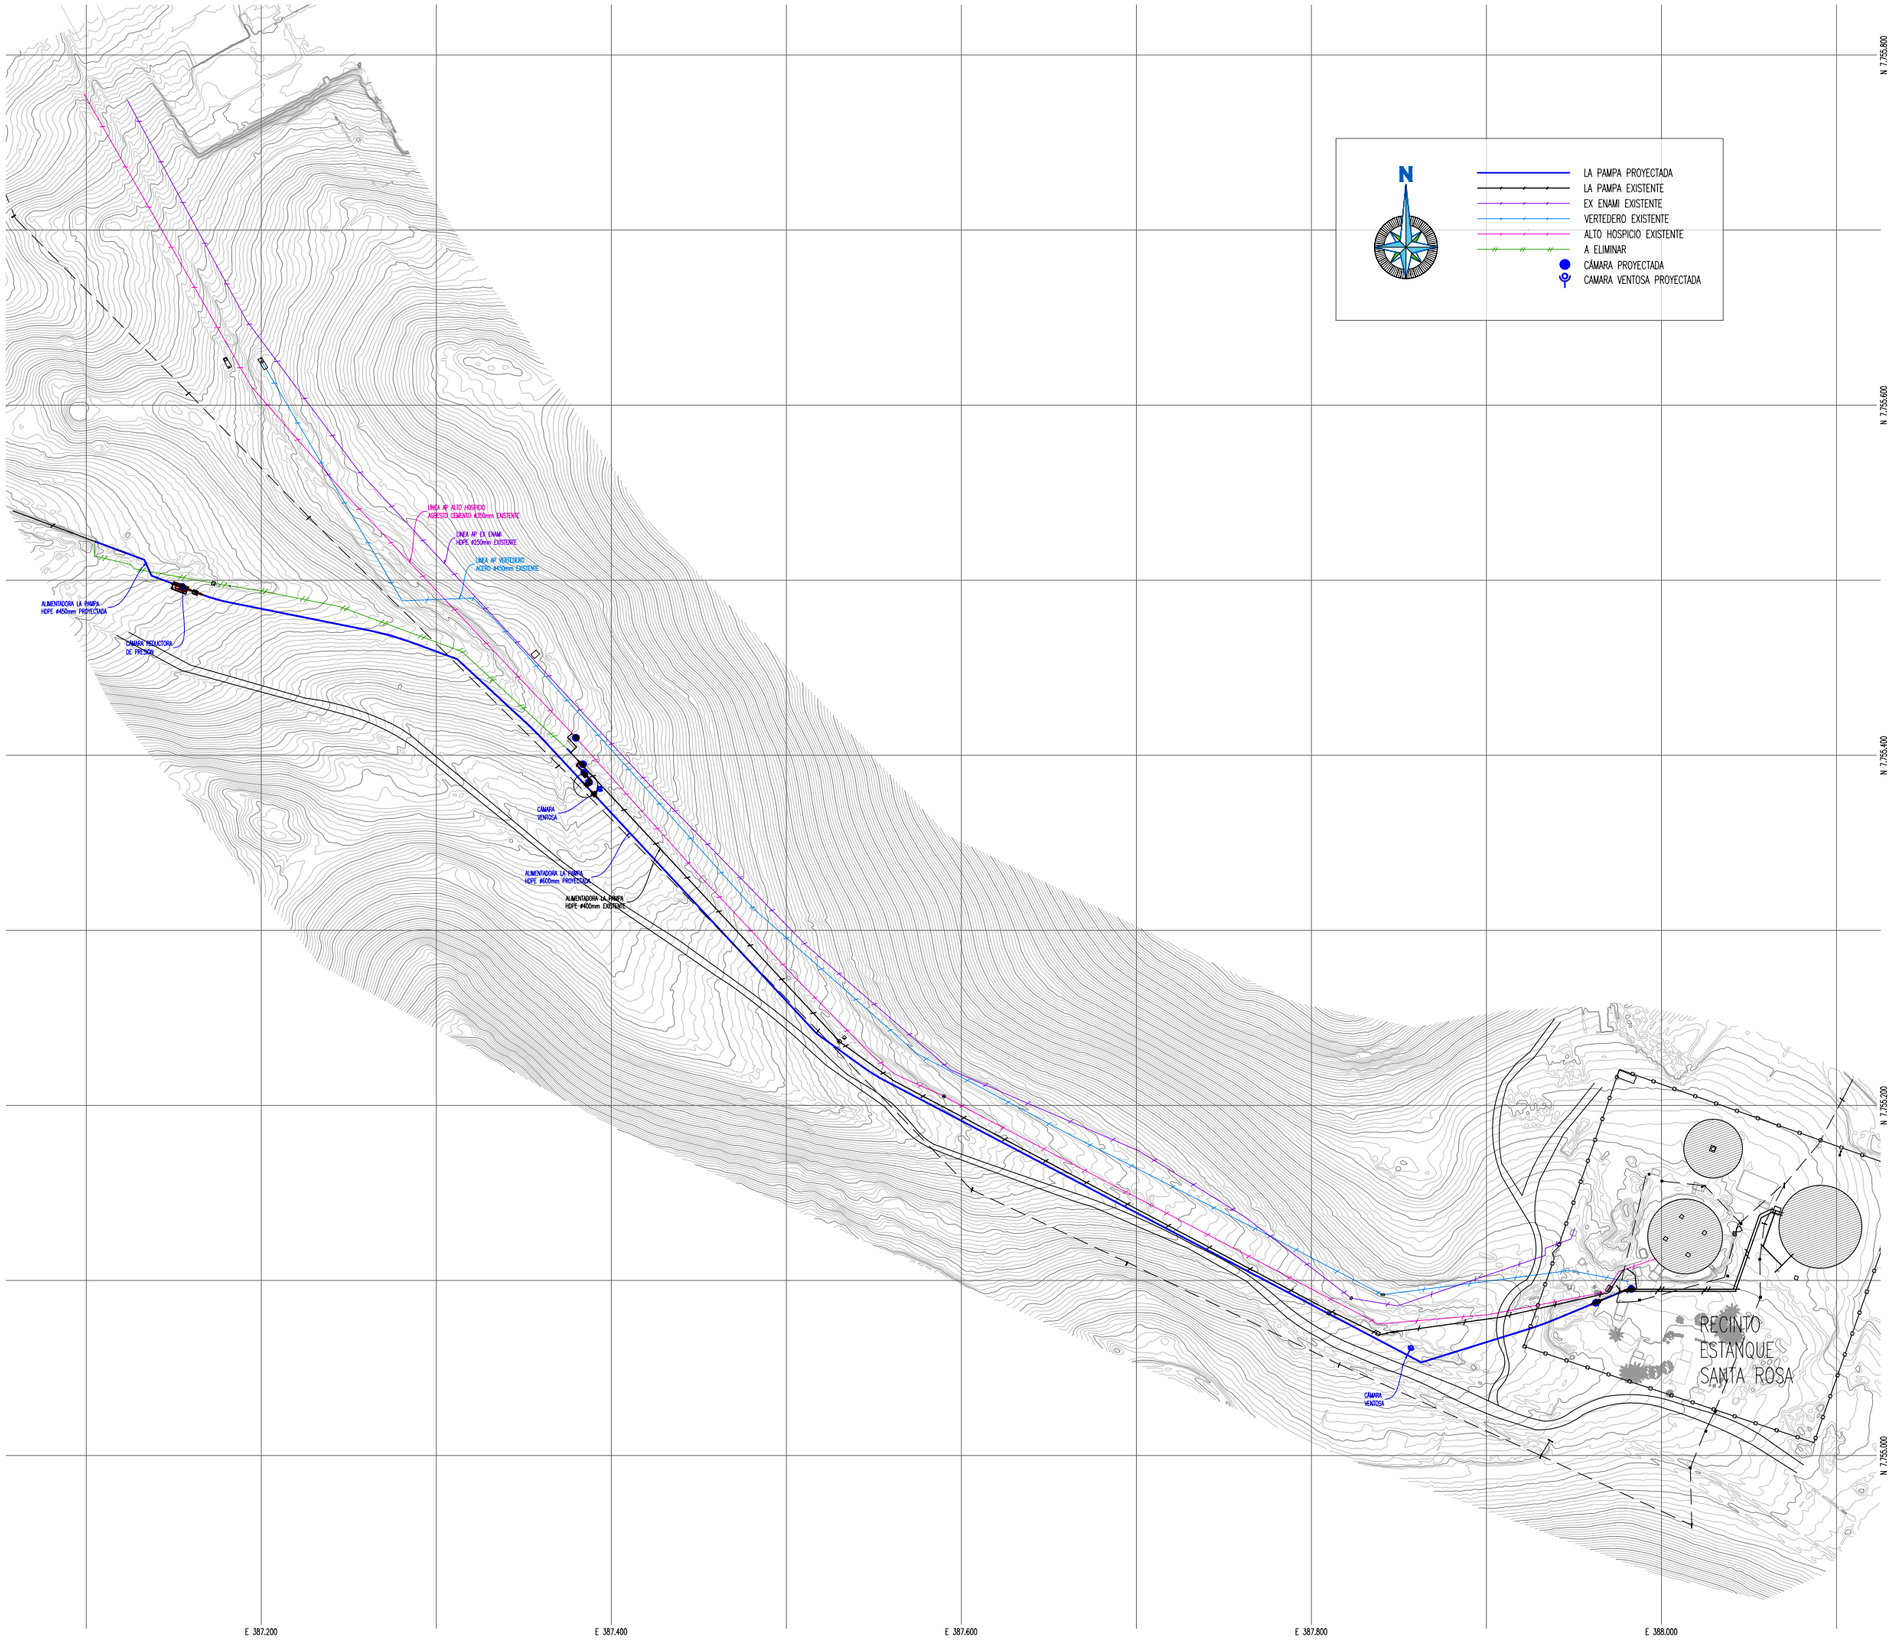
PLANTA GENERAL PROYECTO
ERP LA PAMPA 1 – ESTANQUE SANTA ROSA
ESCALA 1:1.750