

OBRA : AUMENTO DE CAPACIDAD ALIMENTADORA LA PAMPA
ENTRE ESTANQUE SANTA ROSA Y ERP LA PAMPA 1
ALTO HOSPICIO - PROVINCIA DEL IQUIQUE - REGIÓN DE TARPAČÁ

CONTENIDO :
DETALLES GENERALES CÁMARAS
DETALLE B - CÁMARA DE VENTOSAS

PROYECTADO POR :

Altiplano

NICOLAS ARAYA CARRERO
INGENIERO PROYECTISTA
AGUAS DEL ALTIPLANO

VALIDADO POR :

GERENTE DE INFRAESTRUCTURA
AGUAS DEL ALTIPLANO

JEFE DEPARTAMENTO INGENIERIA
AGUAS DEL ALTIPLANO

JEFE DEPARTAMENTO
DESARROLLO DE REDES
AGUAS DEL ALTIPLANO

PREVENCIÓN DE RIESGOS
AGUAS DEL ALTIPLANO

TIPO DE PROYECTO OPERACIONAL

FECHA : septiembre 2026

PLANO N° :

REVISIÓN

PROYECTO AGUAS DEL ALTIPLANO N°

ESCALA : INDICADAS


06 DE 10

REVISIÓN

REVISIONES

REV.	DESCRIPCIÓN	FECHA	JEFE PROJ.	PROYECTO	REVISÓ	DIBUJO
1	REMITIDO PARA CONSTRUCCIÓN					
0	EMITIDO PARA CONSTRUCCIÓN					
C	EMITIDO CON OBSERVACIONES ATENDIDAS					
B	EMITIDO PARA INFORMACIÓN CLIENTE INTERNO					
A	EMITIDO PARA REVISIÓN INTERNA	28-09-28	MSA	MSA	MSA	RPM

DETALLE B
INTERCONEXIÓN LÍNEA LA PAMPA - ALTO HOSPICIO
ESCALA 1:25

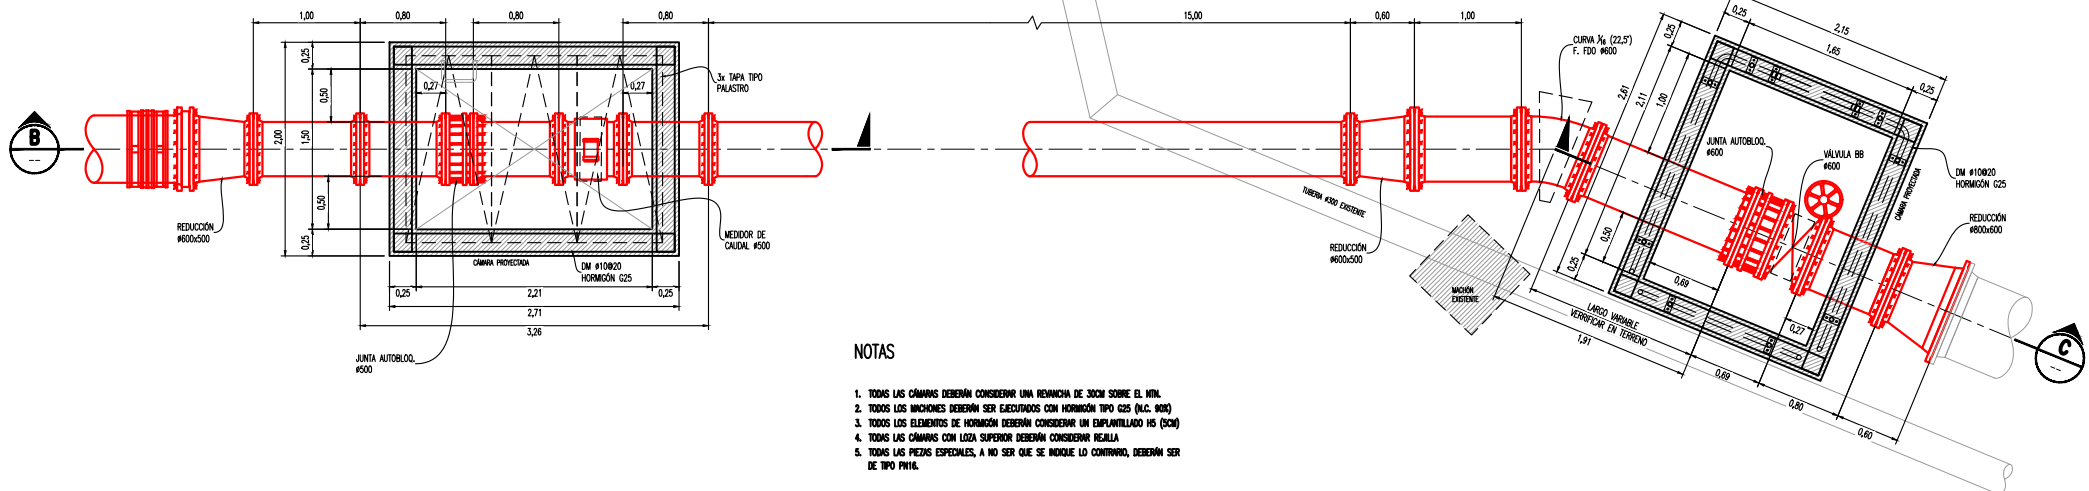

NOTAS

1. TODAS LAS CÁMARAS DEBERÁN CONSIDERAR UNA REMANCA DE 30CM SOBRE EL NTL.
2. TODOS LOS UNIONES DEBERÁN SER SUEZADOS CON HORMIGÓN TIPO G25 (ALC. 400).
3. TODOS LOS ELEMENTOS DE HORMIGÓN DEBERÁN CONSIDERAR UN EMPALMILLADO HS (50M).
4. TODAS LAS CÁMARAS CON LÍNEA SUPERIOR DEBERÁN CONSIDERAR REJILLA.
5. TODAS LAS PIEZAS ESPECIALES, A NO SER QUE SE INDIQUE LO CONTRARIO, DEBERÁN SER DE TIPO PN16.