



OBRA :
**AUMENTO DE CAPACIDAD ALIMENTADORA LA PAMPA
ENTRE ESTANQUE SANTA ROSA Y ERP LA PAMPA 1**
ALTO HOSPICIO - PROVINCIA DEL IQUIQUE - REGIÓN DE TARPACÁ

CONTENIDO :
**DETALLES GENERALES CÁMARAS
CÁMARA DE VÁLVULAS - DETALLE B**
02 DE 02

PROYECTADO POR :
Altiplano
NICOLAS ARAYA CARREÑO
INGENIERO PROYECTISTA
AGUAS DEL ALTIPLANO


VALIDADO POR :
GERENTE DE INFRAESTRUCTURA
AGUAS DEL ALTIPLANO
JEFE DEPARTAMENTO INGENIERÍA
AGUAS DEL ALTIPLANO
JEFE DEPARTAMENTO
DESARROLLO DE REDES
AGUAS DEL ALTIPLANO
PREVENCIÓN DE RIESGOS
AGUAS DEL ALTIPLANO

TIPO DE PROYECTO	OPERACIONAL	FECHA : septiembre 2026	PLANO N° : 10 DE 10	REVISIÓN
PROYECTO AGUAS DEL ALTIPLANO N° 25-ADA-GC-OP-AHOS-SU003		ESCALA : INDICADAS		



REVISIONES

1	REEMITIDO PARA CONSTRUCCION					
0	EMITIDO PARA CONSTRUCCION	28-09-26	MSA	MSA	MSA	RPM
C	EMITIDO CON OBSERVACIONES ATENDIDAS					
B	EMITIDO PARA APROBACION CLIENTE INTERNO					
A	EMITIDO PARA REVISIÓN INTERNA					
REV.	DESCRIPCIÓN	FECHA	JEFE. PROY.	PROYECTÓ	REVISÓ	DIBUJÓ


PLANTA CUBIERTA CÁMARA DE VÁLVULA – DETALLE B
INTERCONEXIÓN LÍNEA LA PAMPA – ALTO HOSPICIO
ESCALA 1:15

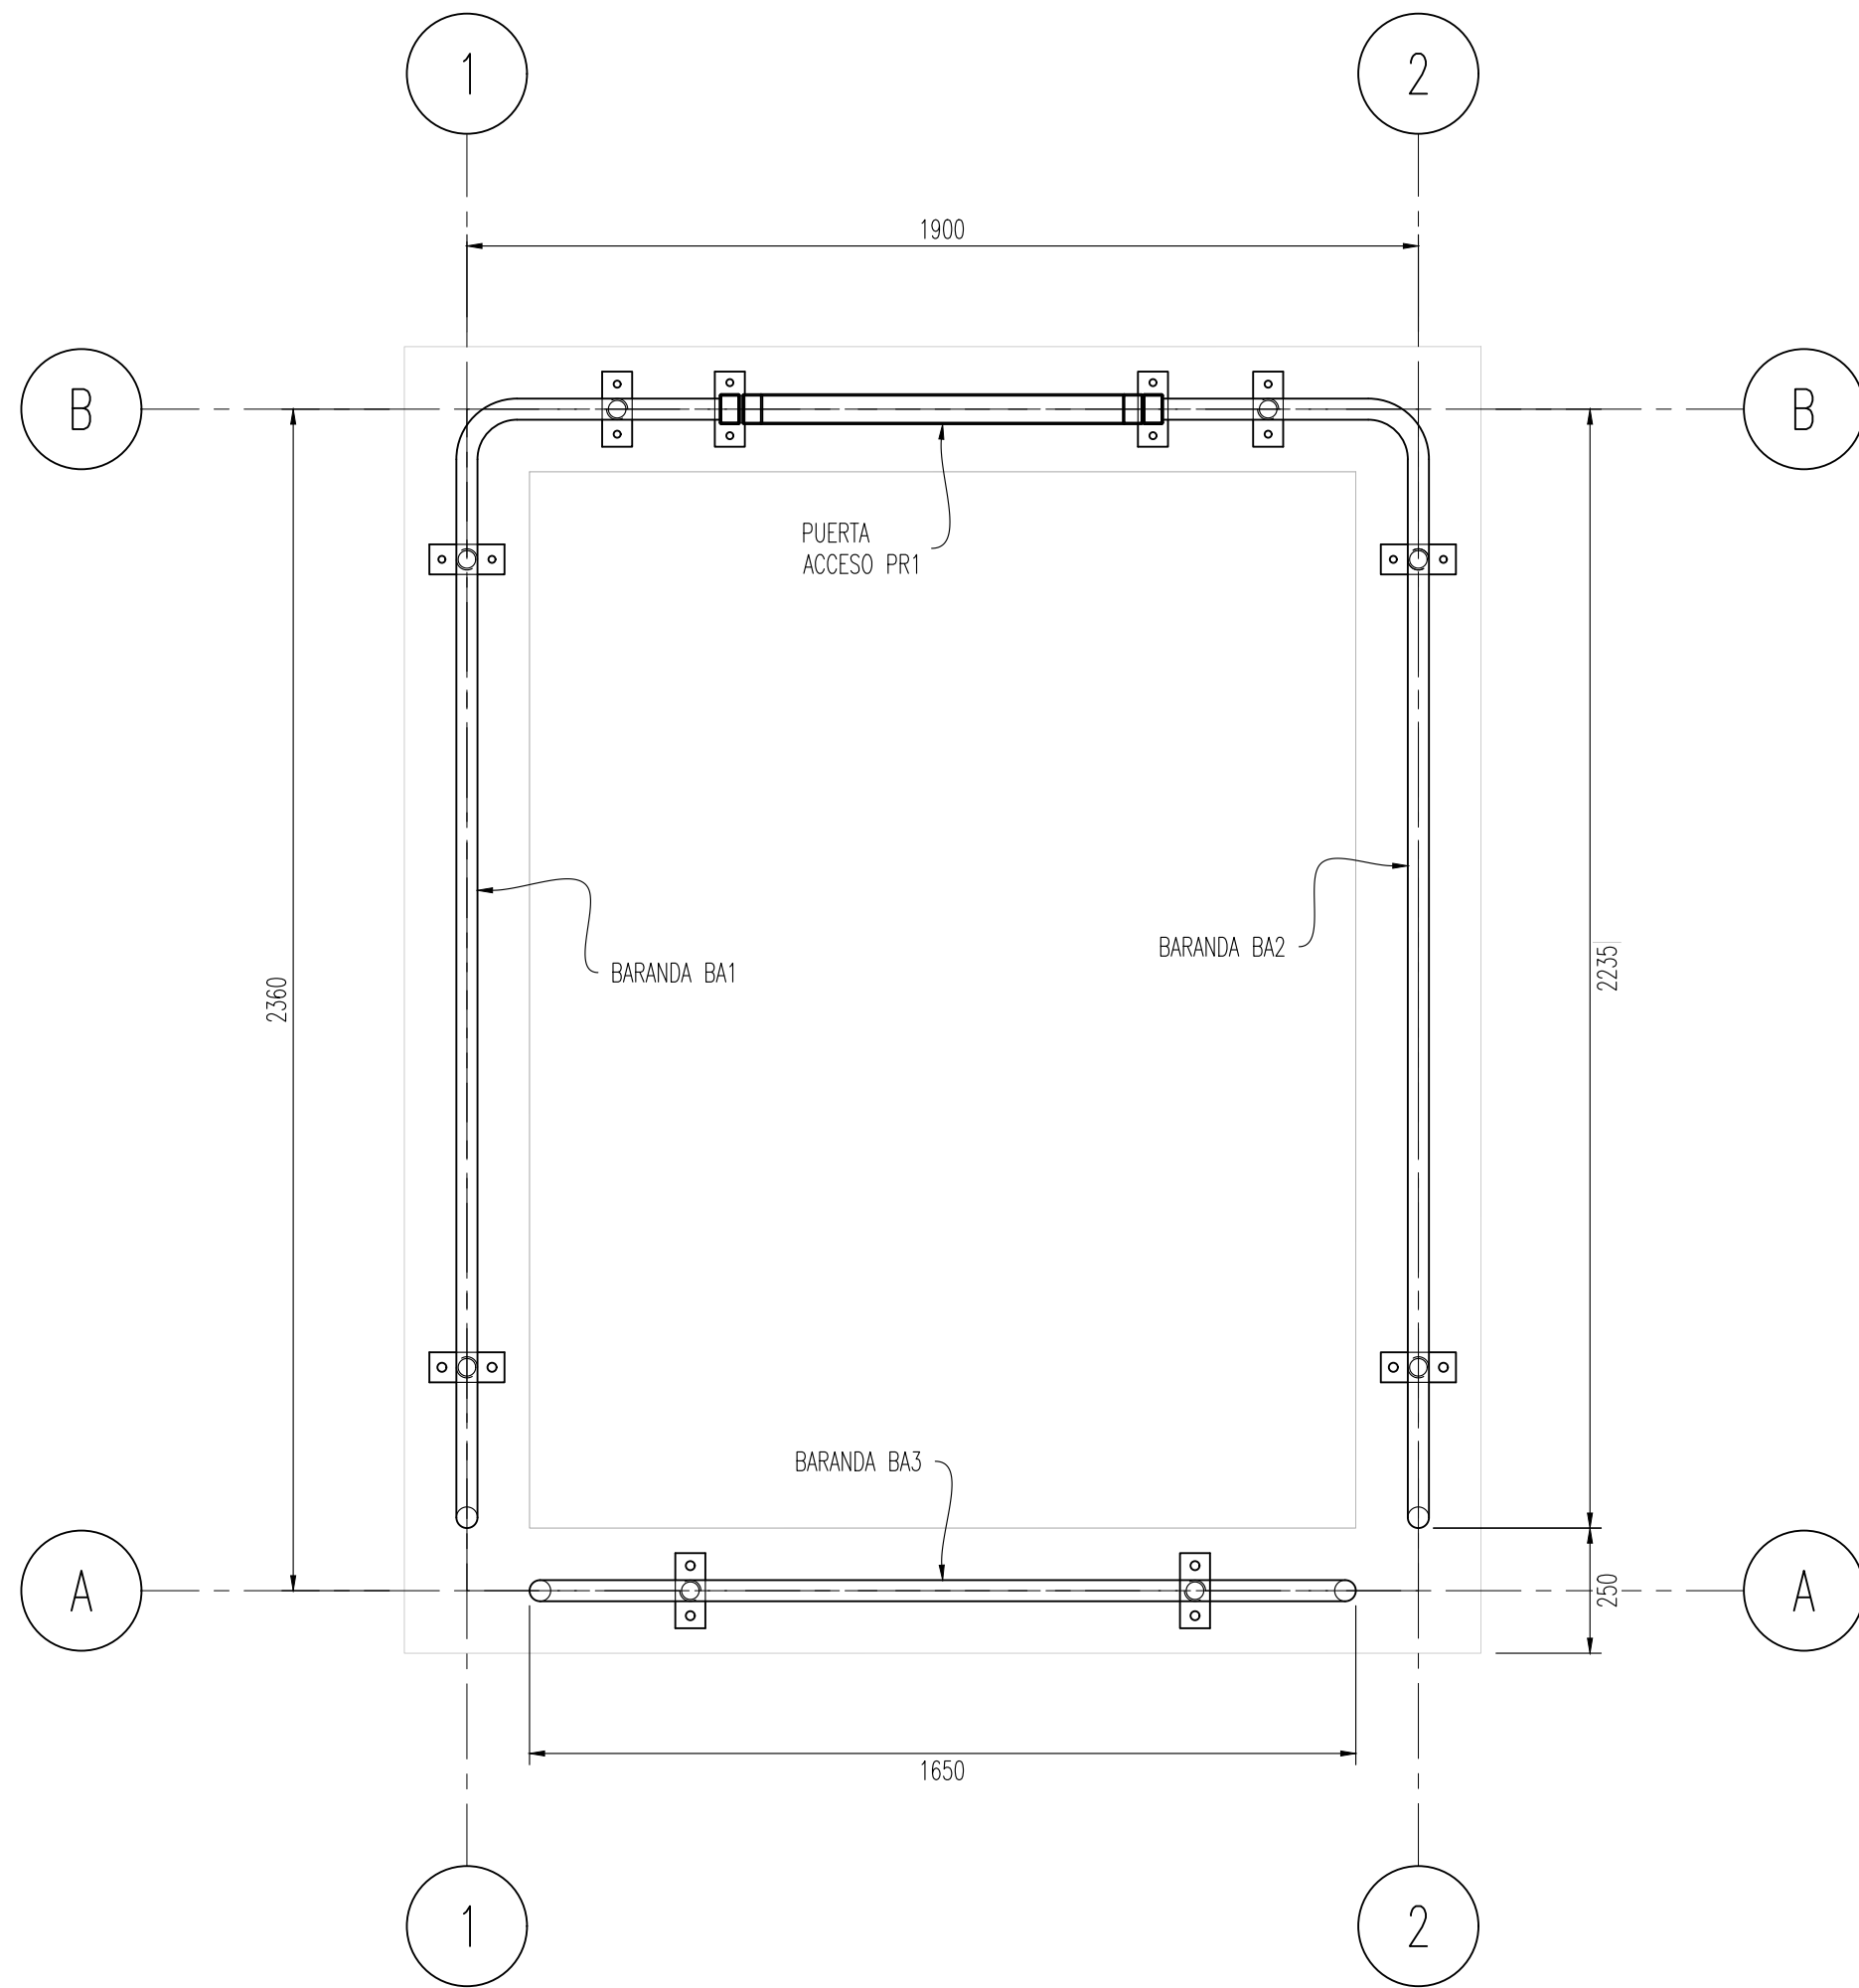


DETALLE PR1
ESCALA 1:15

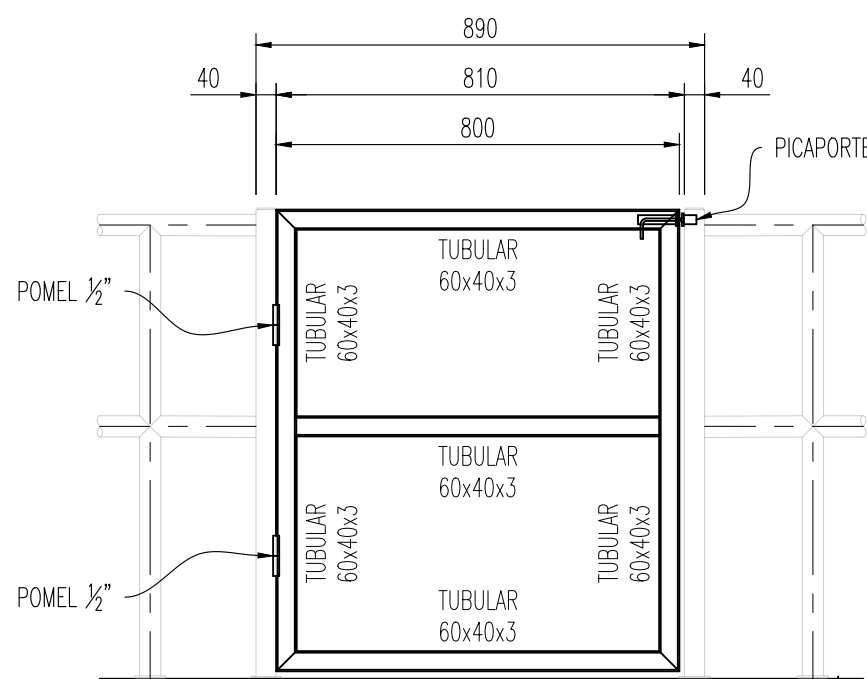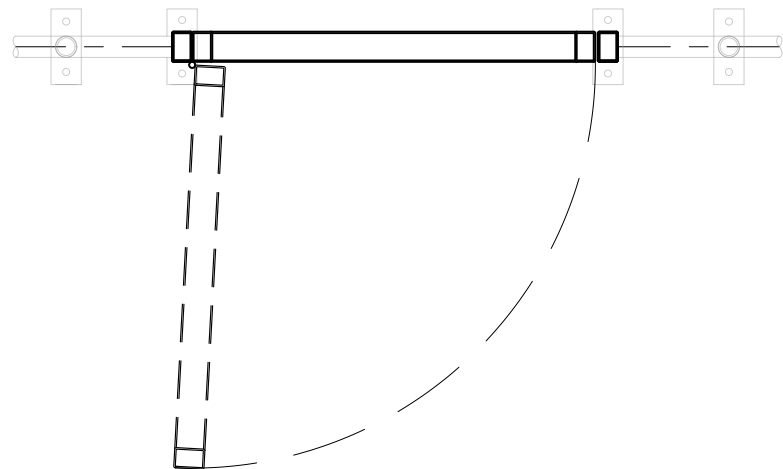


DETALLE BA1
ESCALA 1:15

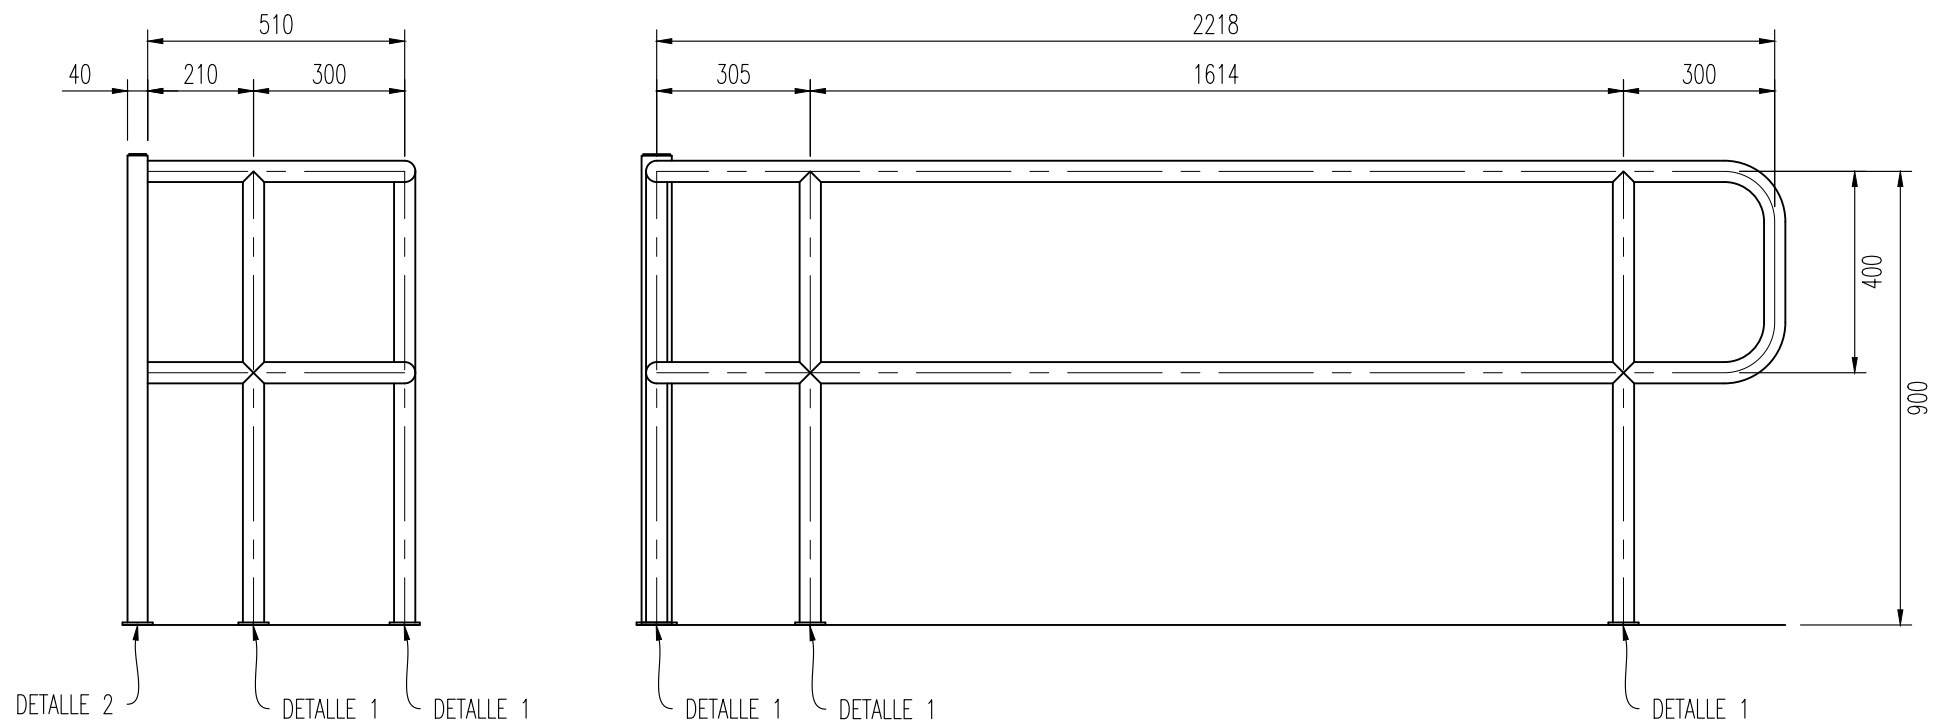


DETALLE BA2
ESCALA 1:15

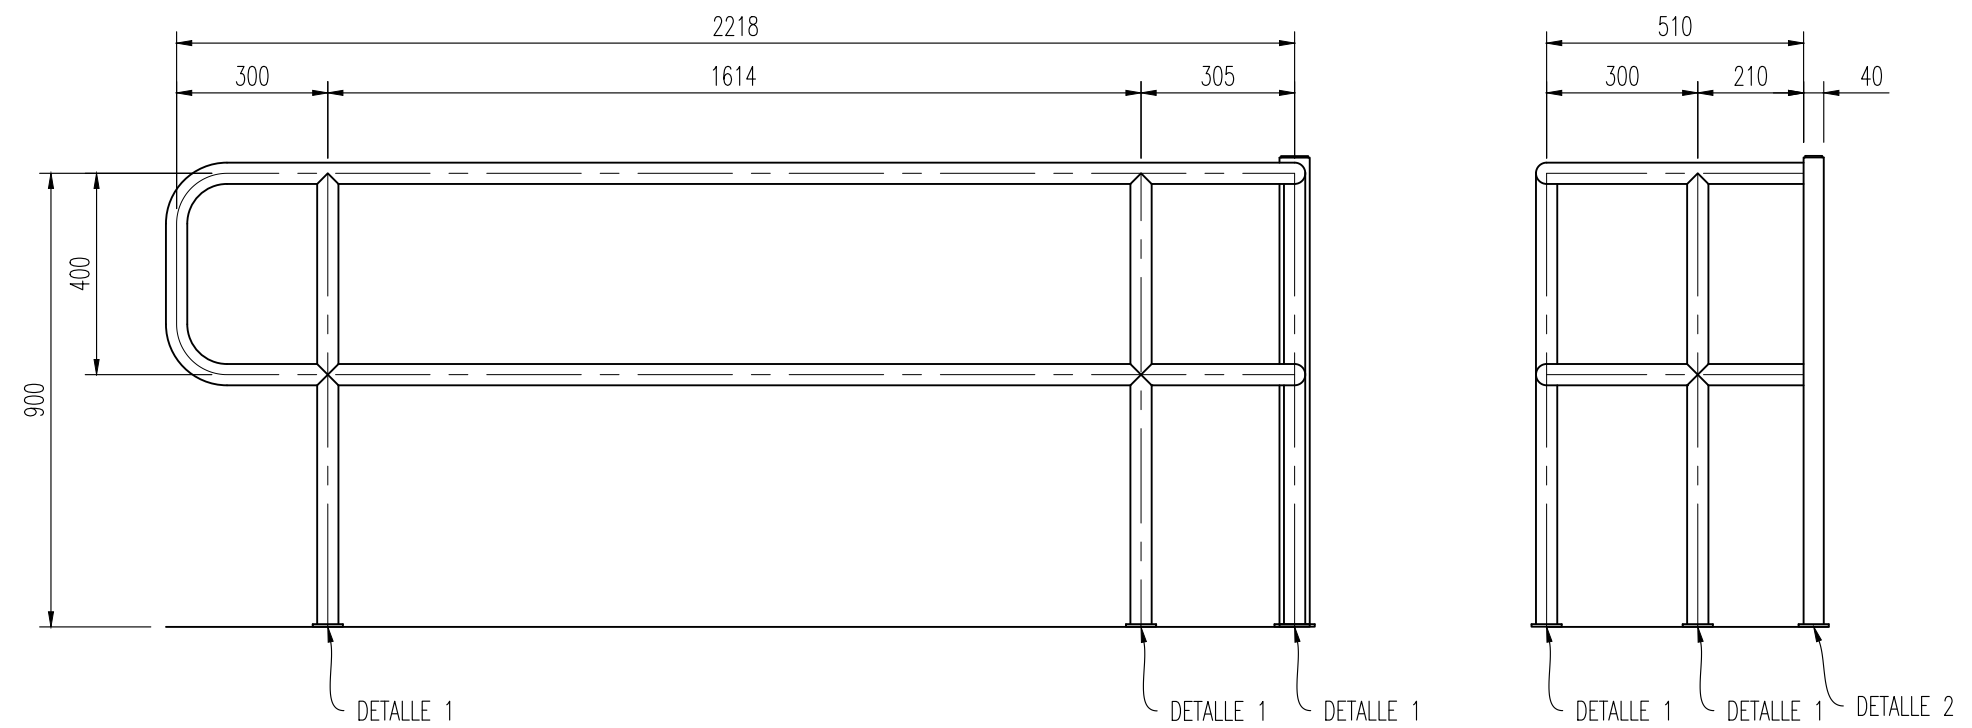

DETALLE BA3
ESCALA 1:15

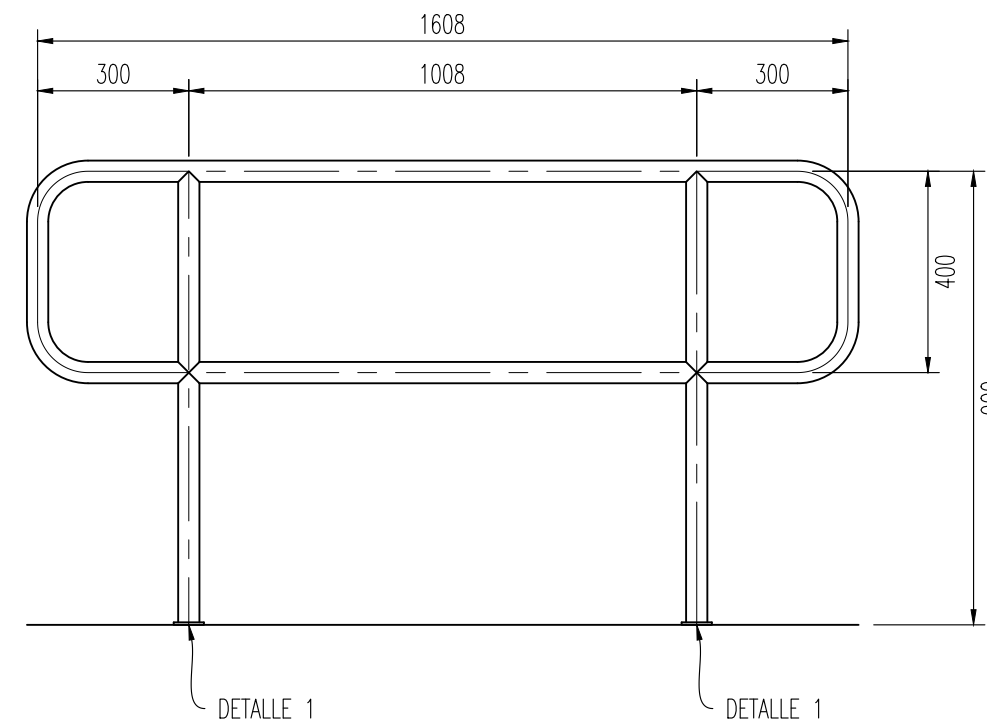

DETALLE 1
ESCALA 1:5

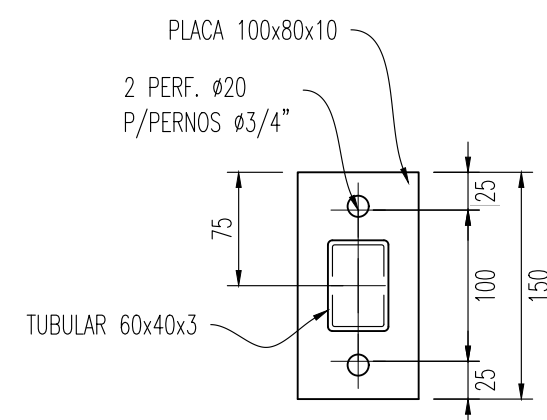

DETALLE 2
ESCALA 1:5

