OBRA :

RENOVACIÓN BY PASS
TK MEZCLA CHUÑO

ARICA - PROVINCIA DE ARICA - REGIÓN DE ARICA Y PARINACOTA

CONTENIDO :

PERFIL LONGITUDINAL
COSTERO DULCE

PROYECTADO POR :

MARCELO SOLIS A.
INGENIERO PROYECTISTA
AGUAS DEL ALTIPLANO

VALIDADO POR :

GERENTE DE INFRAESTRUCTURA
AGUAS DEL ALTIPLANO

JEFE DEPARTAMENTO INGENIERIA
AGUAS DEL ALTIPLANO

JEFE DEPARTAMENTO PRODUCCION ARICA
AGUAS DEL ALTIPLANO

JEFE DEPARTAMENTO MANTENIMIENTO
AGUAS DEL ALTIPLANO

PREVENCION DE RIESGOS
AGUAS DEL ALTIPLANO

TIPO DE PROYECTO	FECHA :	PLANO N° :	REVISION
OPERACIONAL	junio 2026	03 DE 06	0
PROYECTO AGUAS DEL ALTIPLANO N° 4522025-0-ARIC	ESCALA : LAS INDICADAS		

REVISIONES

REV.	DESCRIPCIÓN	FECHA	JEFE PROY.	PROYECTÓ	REVISÓ	DIBUJÓ
1	REEMITIDO PARA CONSTRUCCION					
0	EMITIDO PARA CONSTRUCCION	19-06-26	MSA	MSA	MSA	RPM
C	EMITIDO CON OBSERVACIONES ATENDIDAS					
B	EMITIDO PARA APROBACION CLIENTE INTERNO	17-06-26	MSA	MSA	MSA	RPM
A	EMITIDO PARA REVISIÓN INTERNA	22-04-26	MSA	MSA	MSA	RPM

DETALLE BY-PASS COSTERO DULCE

RECINTO ESTANQUE SEMIENTERRADO CHUÑO
ESCALA 1:100

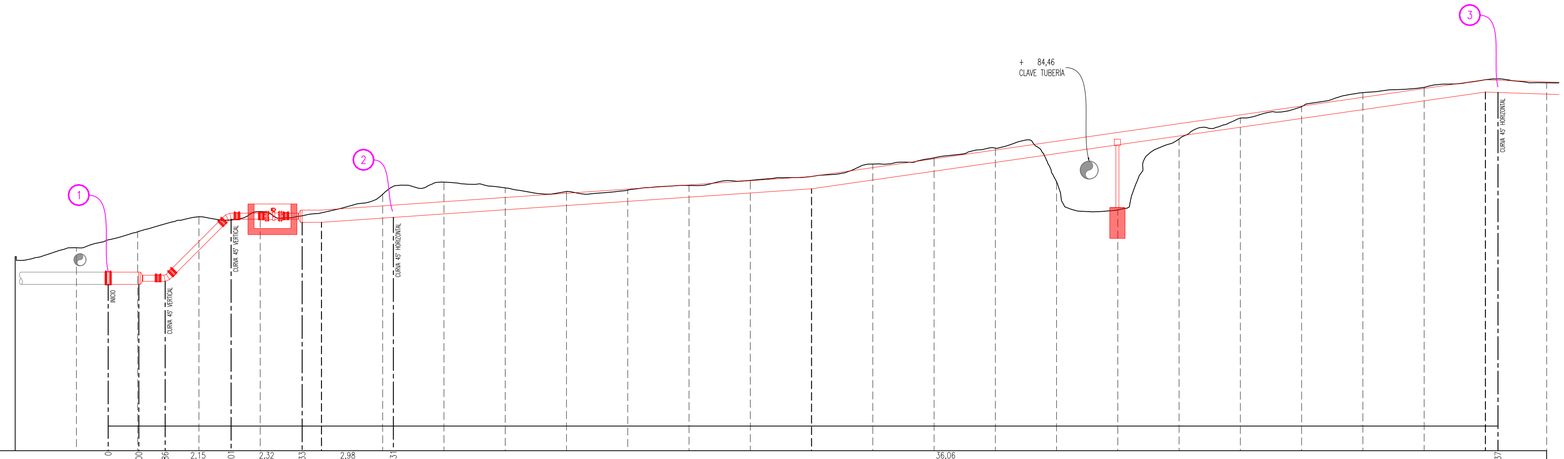

REF. +75,00

| | | | | |