



OBRA :	RENOVACIÓN BY PASS TK MEZCLA CHUÑO ARICA - PROVINCIA DE ARICA - REGIÓN DE ARICA Y PARINACOTA
--------	--

CONTENIDO :	
	PERFILES LONGITUDINALES LLUTA Y PAGO DE GÓMEZ

PROYECTADO POR :  **Altiplano**
 MARCELO SOLIS A.
 INGENIERO PROYECTISTA
 AGUAS DEL ALTIPLANO


VALIDADO POR :		
GERENTE DE INFRAESTRUCTURA AGUAS DEL ALTIPLANO JEFE DEPARTAMENTO INGENIERIA AGUAS DEL ALTIPLANO		
JEFE DEPARTAMENTO PRODUCCION ARICA AGUAS DEL ALTIPLANO	JEFE DEPARTAMENTO MANTENIMIENTO AGUAS DEL ALTIPLANO	PREVENCION DE RIESGOS AGUAS DEL ALTIPLANO

TIPO DE PROYECTO	OPERACIONAL	FECHA :	junio 2026	PLANO N° :		REVISION
PROYECTO AGUAS DEL ALTIPLANO N°	4522025-0-ARIC	ESCALA :		04 DE 06		
		LAS INDICADAS				

REVISIONES

1	REMITIDO PARA CONSTRUCCION					
0	EMITIDO PARA CONSTRUCCION	19-06-26	MSA	MSA	MSA	RPM
C	EMITIDO CON OBSERVACIONES ATENDIDAS					
B	EMITIDO PARA APROBACION CLIENTE INTERNO	17-06-26	MSA	MSA	MSA	RPM
A	EMITIDO PARA REVISION INTERNA	22-04-26	MSA	MSA	MSA	RPM
REV.	DESCRIPCION	FECHA	JEFE PROY.	PROYECTO	REVISO	DIBUJO

DETALLE BY-PASS LLUTA
RECINTO ESTANQUE SEMIENTERRADO CHUÑO
ESCALA 1:100

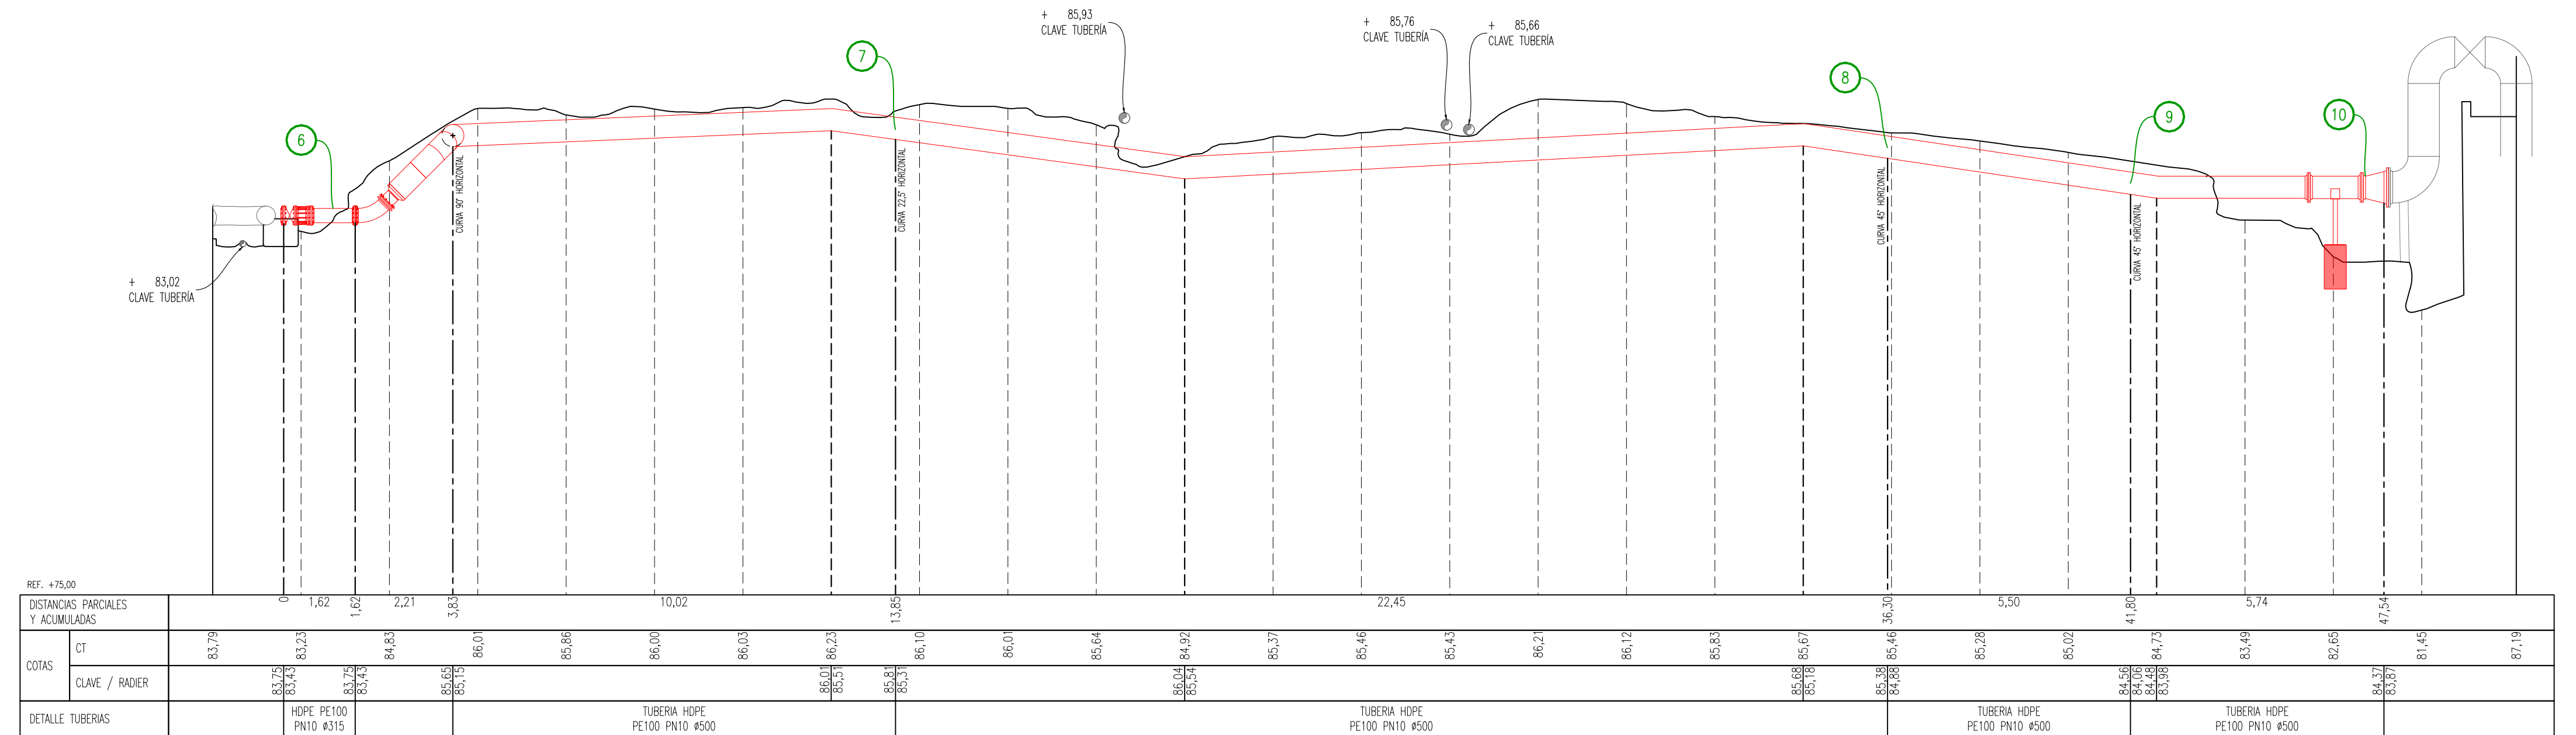

DETALLE BY-PASS PAGO DE GOMEZ
RECINTO ESTANQUE SEMIENTERRADO CHUÑO
ESCALA 1:100

