



OBRA :

RENOVACIÓN BY PASS
 TK MEZCLA CHUÑO

ARICA - PROVINCIA DE ARICA - REGIÓN DE ARICA Y PARINACOTA

CONTENIDO :

PERFILES TRANSVERSALES

PROYECTADO POR :	
------------------	--



MARCELO SOLIS A.
INGENIERO PROYECTISTA
AGUAS DEL ALTIPLANO

VALIDADO POR :

GERENTE DE INFRAESTRUCTURA AGUAS DEL ALTIPLANO	JEFE DEPARTAMENTO INGENIERIA AGUAS DEL ALTIPLANO
---	---

GERENTE DE INFRAESTRUCTURA AGUAS DEL ALTIPLANO	JEFE DEPARTAMENTO INGENIERIA AGUAS DEL ALTIPLANO
---	---

JEFE DEPARTAMENTO PRODUCCION AGRICOLA AGUAS DEL ALTIPLANO	JEFE DEPARTAMENTO MANTENIMIENTO AGUAS DEL ALTIPLANO	PREVENCION DE RIESGOS AGUAS DEL ALTIPLANO
--	--	--

TIPO DE PROYECTO	FECHA :	PLANO N° :	REVISION
OPERACIONAL			

TIPO DE PROYECTO	FECHA :	PLANO N° :	REVISION
OPERACIONAL	junio 2026		A

TIPO DE PROYECTO	FECHA :	PLANO N° :	REVISION
OPERACIONAL	junio 2026		A

TIPO DE PROYECTO	FECHA :	PLANO N° :	REVISION
OPERACIONAL	junio 2026		A

PROYECTO AGUAS DEL ALTIPLANO N°	ESCALA :	05	06	
---------------------------------	----------	----	----	---

4522025-0-ARIC LAS INDICADAS 00 DE 00


TIPO DE PROYECTO	FECHA :	PLANO N° :	REVISION
OPERACIONAL			

PROYECTO AGUAS DEL ALTIPLANO N° <u>4522025-0-ARIC</u>	ESCALA : LAS INDICADAS	<u>05</u> DE <u>06</u>	
--	---------------------------	------------------------	---

REVISIONES

1	REMITIDO PARA CONSTRUCCION					
0	EMITIDO PARA CONSTRUCCION	19-06-26	MSA	MSA	MSA	RPM
C	EMITIDO CON OBSERVACIONES ATENDIDAS					
B	EMITIDO PARA APROBACION CLIENTE INTERNO	17-06-26	MSA	MSA	MSA	RPM
A	EMITIDO PARA REVISION INTERNA	22-04-26	MSA	MSA	MSA	RPM
REV.	DESCRIPCION	FECHA	JEFE PROY.	PROYECTO	REVISO	DIBUJO


FIL TRANSVERSAL PT-01
 FOTO ESTANQUE SEMIENTERRADO CHUÑO
 LA 1:50

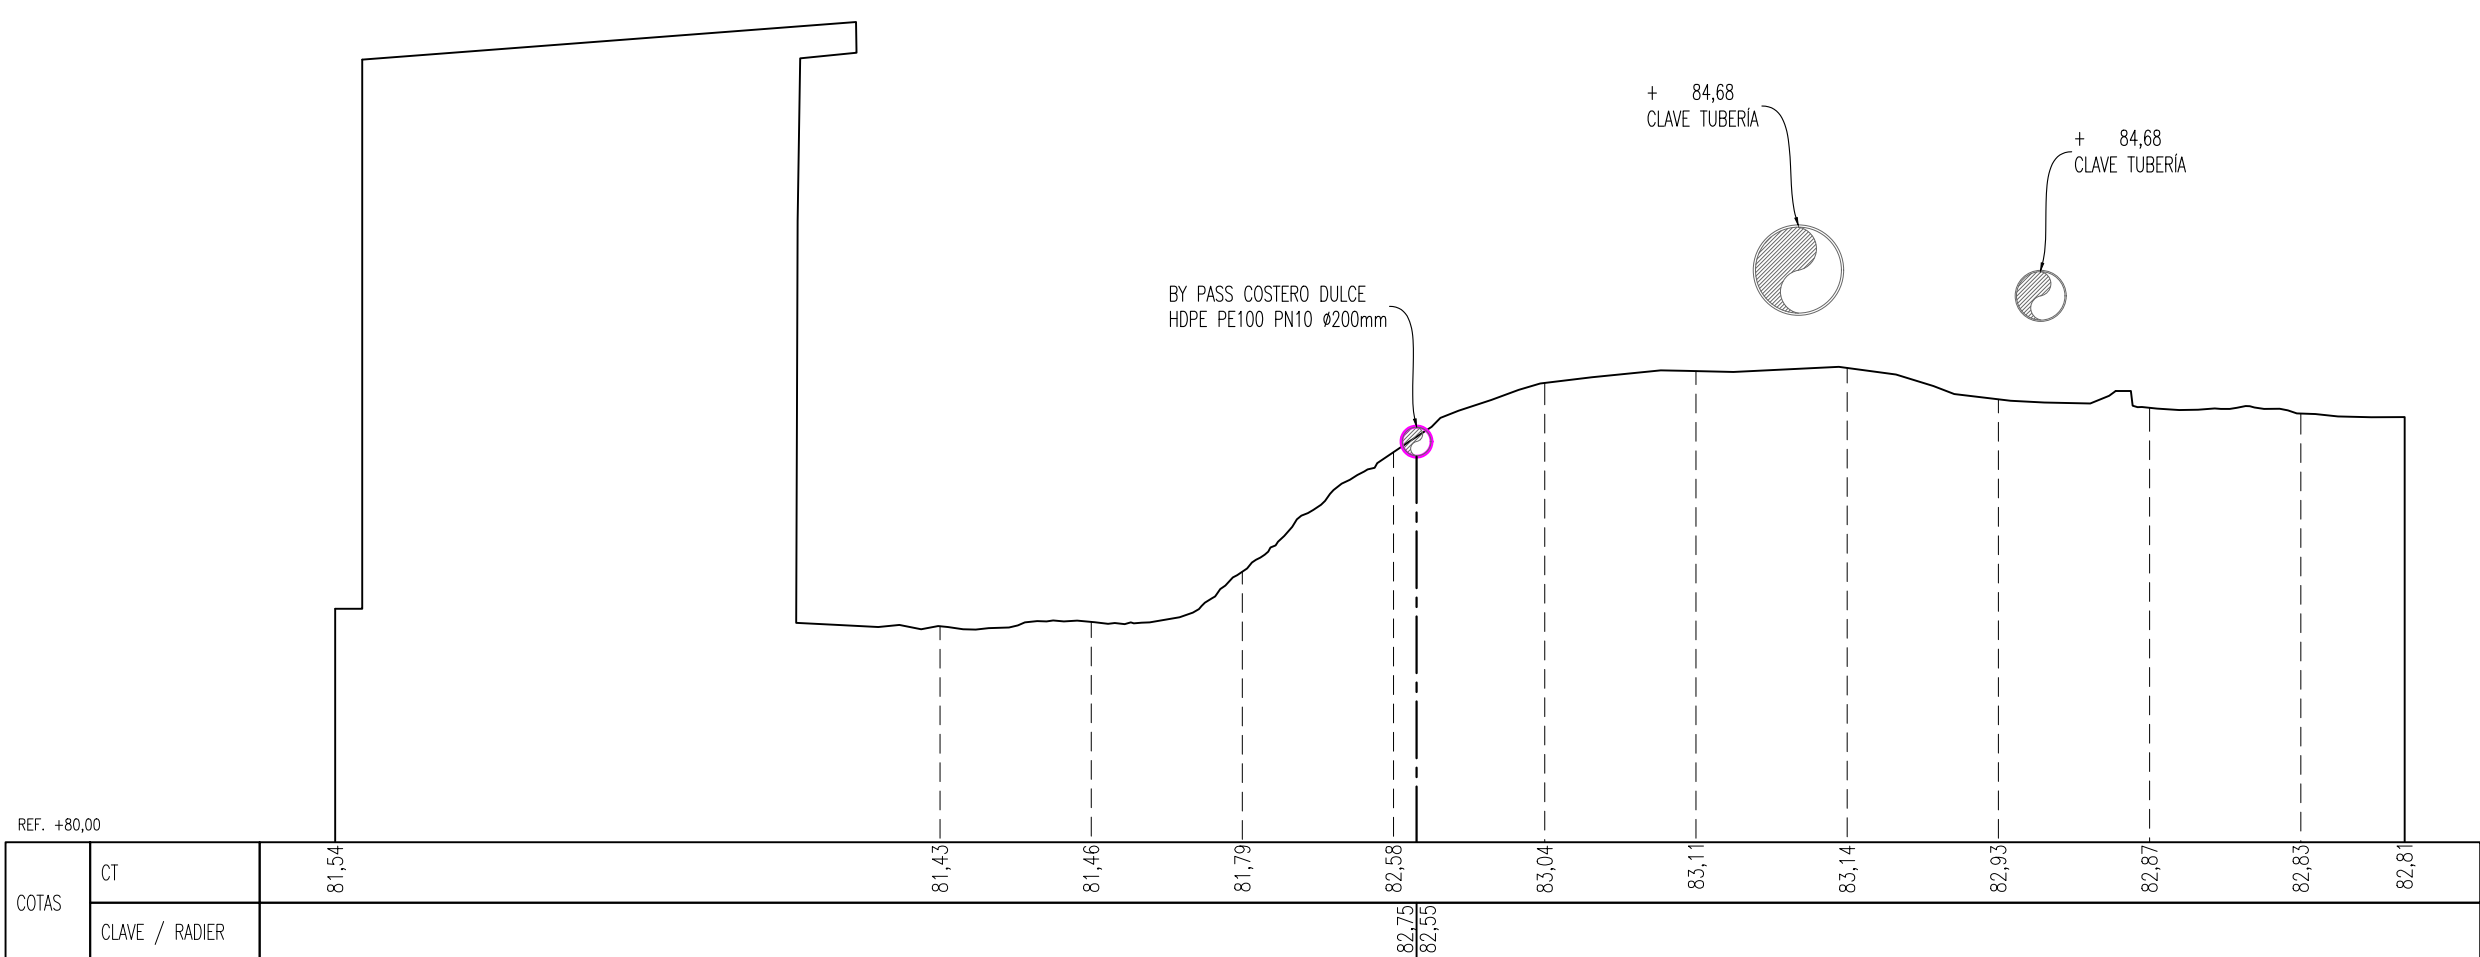

FIL TRANSVERSAL PT-02
 TO ESTANQUE SEMIENTERRADO CHUÑO
 A 1:50

BY PASS COSTERO DULCE
 HDPE PE100 PN10 Ø400mm

The diagram shows a cross-section of a drainage system. A pipe with a 1:50 slope is shown, leading to a manhole. The pipe is labeled 'BY PASS COSTERO DULCE HDPE PE100 PN10 Ø400mm'. The manhole is labeled 'MANHOLE'. The culvert structure is labeled 'CULVERT'. The profile shows the ground surface, the pipe, and the culvert structure.

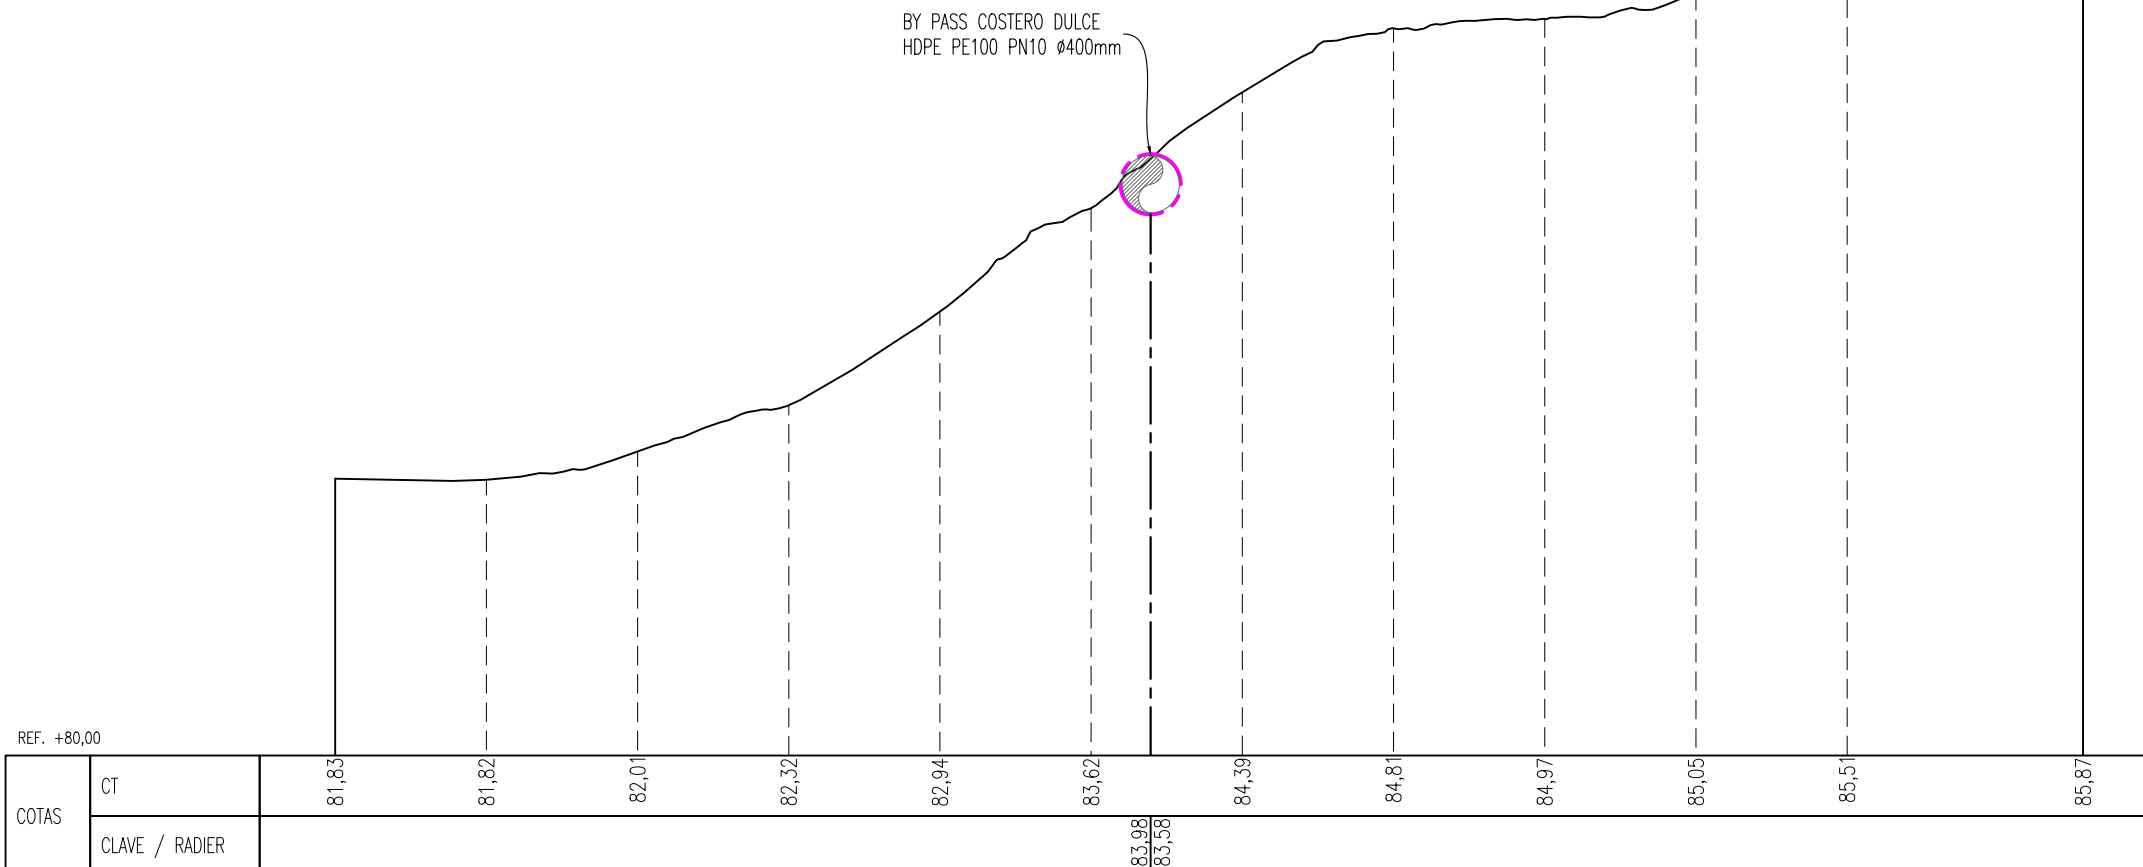


FIL TRANSVERSAL PT-03
TO ESTANQUE SEMIENTERRADO CHUÑO
A 1:50

BY PASS LLUITA HDPE
PE100, PN10 #500mm




HDPE PE100 PN10 #500mm

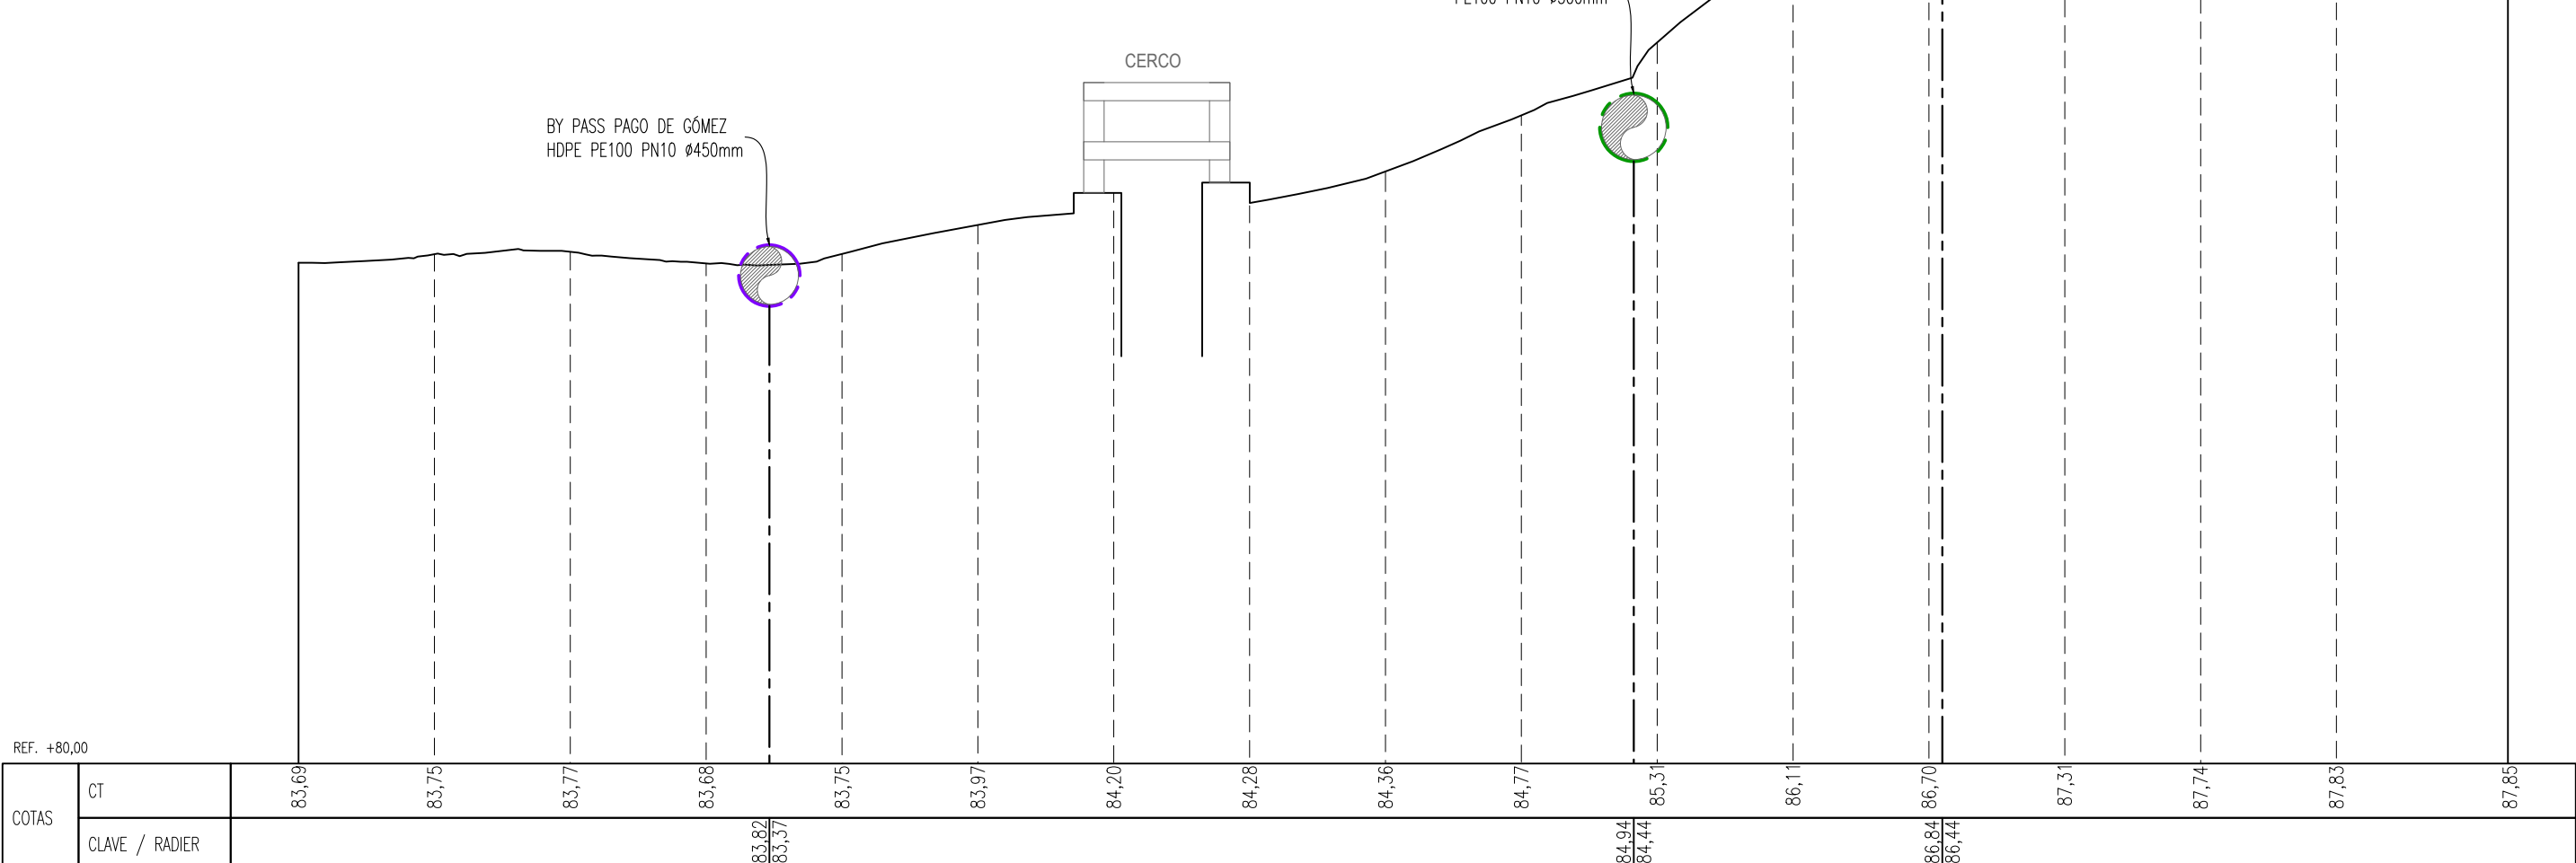


FIL TRANSVERSAL PT-04
 NTO ESTANQUE SEMIENTERRADO CHUÑO
 LA 1:50

BY PASS COSTERO DULCE
 HDPE PE100 PN10 ϕ 400mm

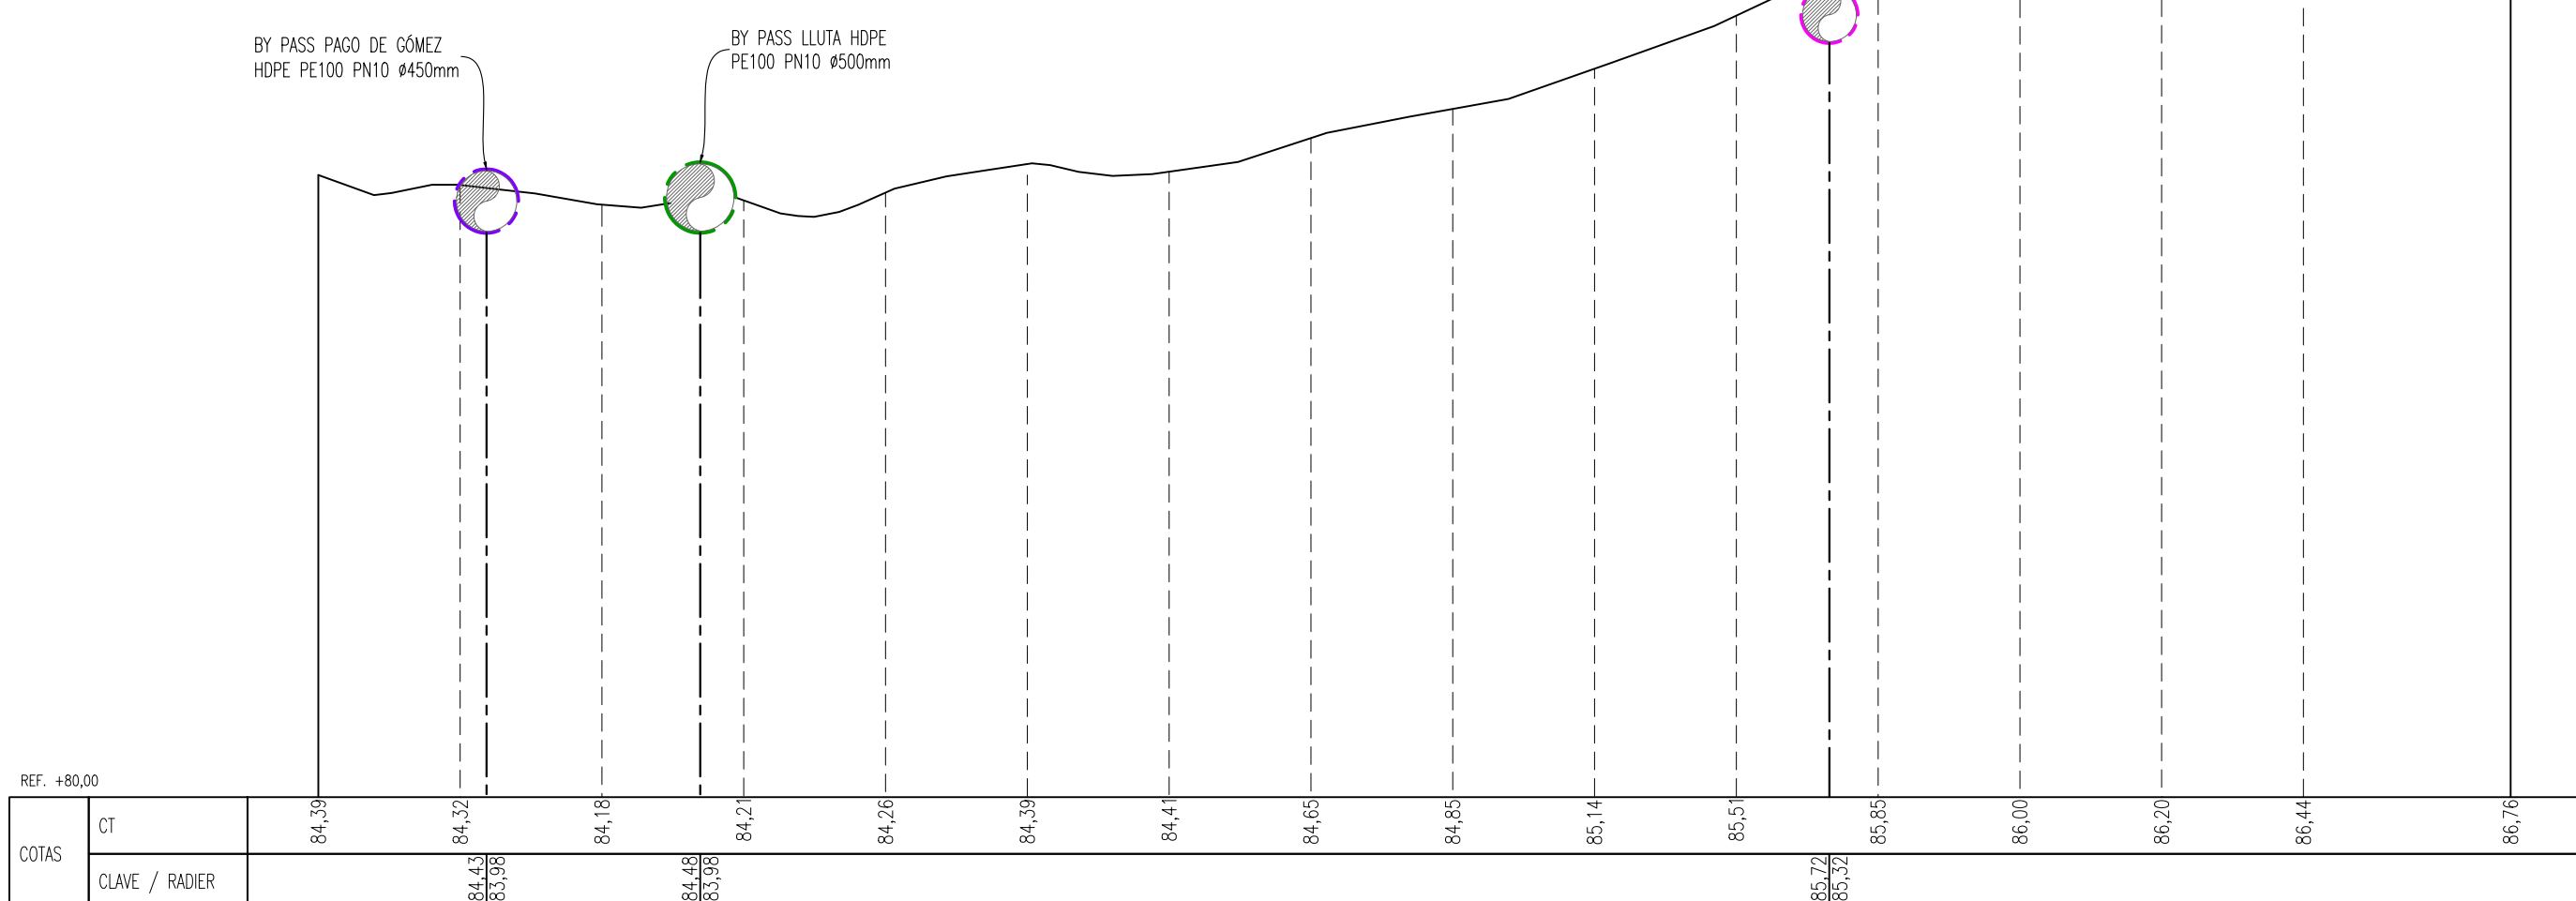

DETALLE TRANSVERSAL EXCAVACIÓN
RECINTO ESTANQUE SEMIENTERRADO CHUÑO
ESCALA 1:5

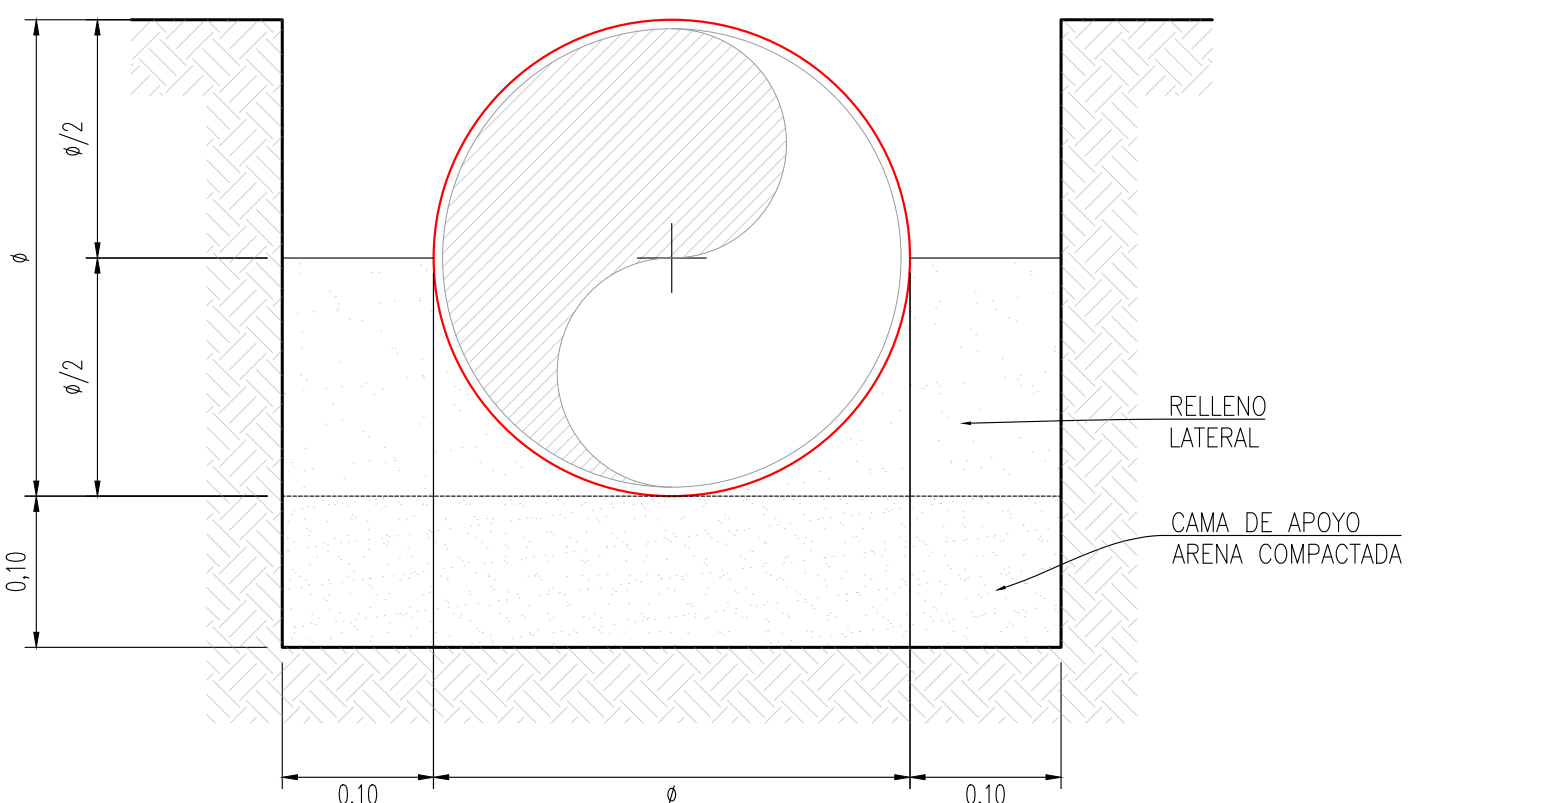

NOTA:
LAS CARACTERÍSTICAS DE LOS RELLENOS ESTÁN
DEFINIDAS EN LAS ESPECIFICACIONES TÉCNICAS (ET).