

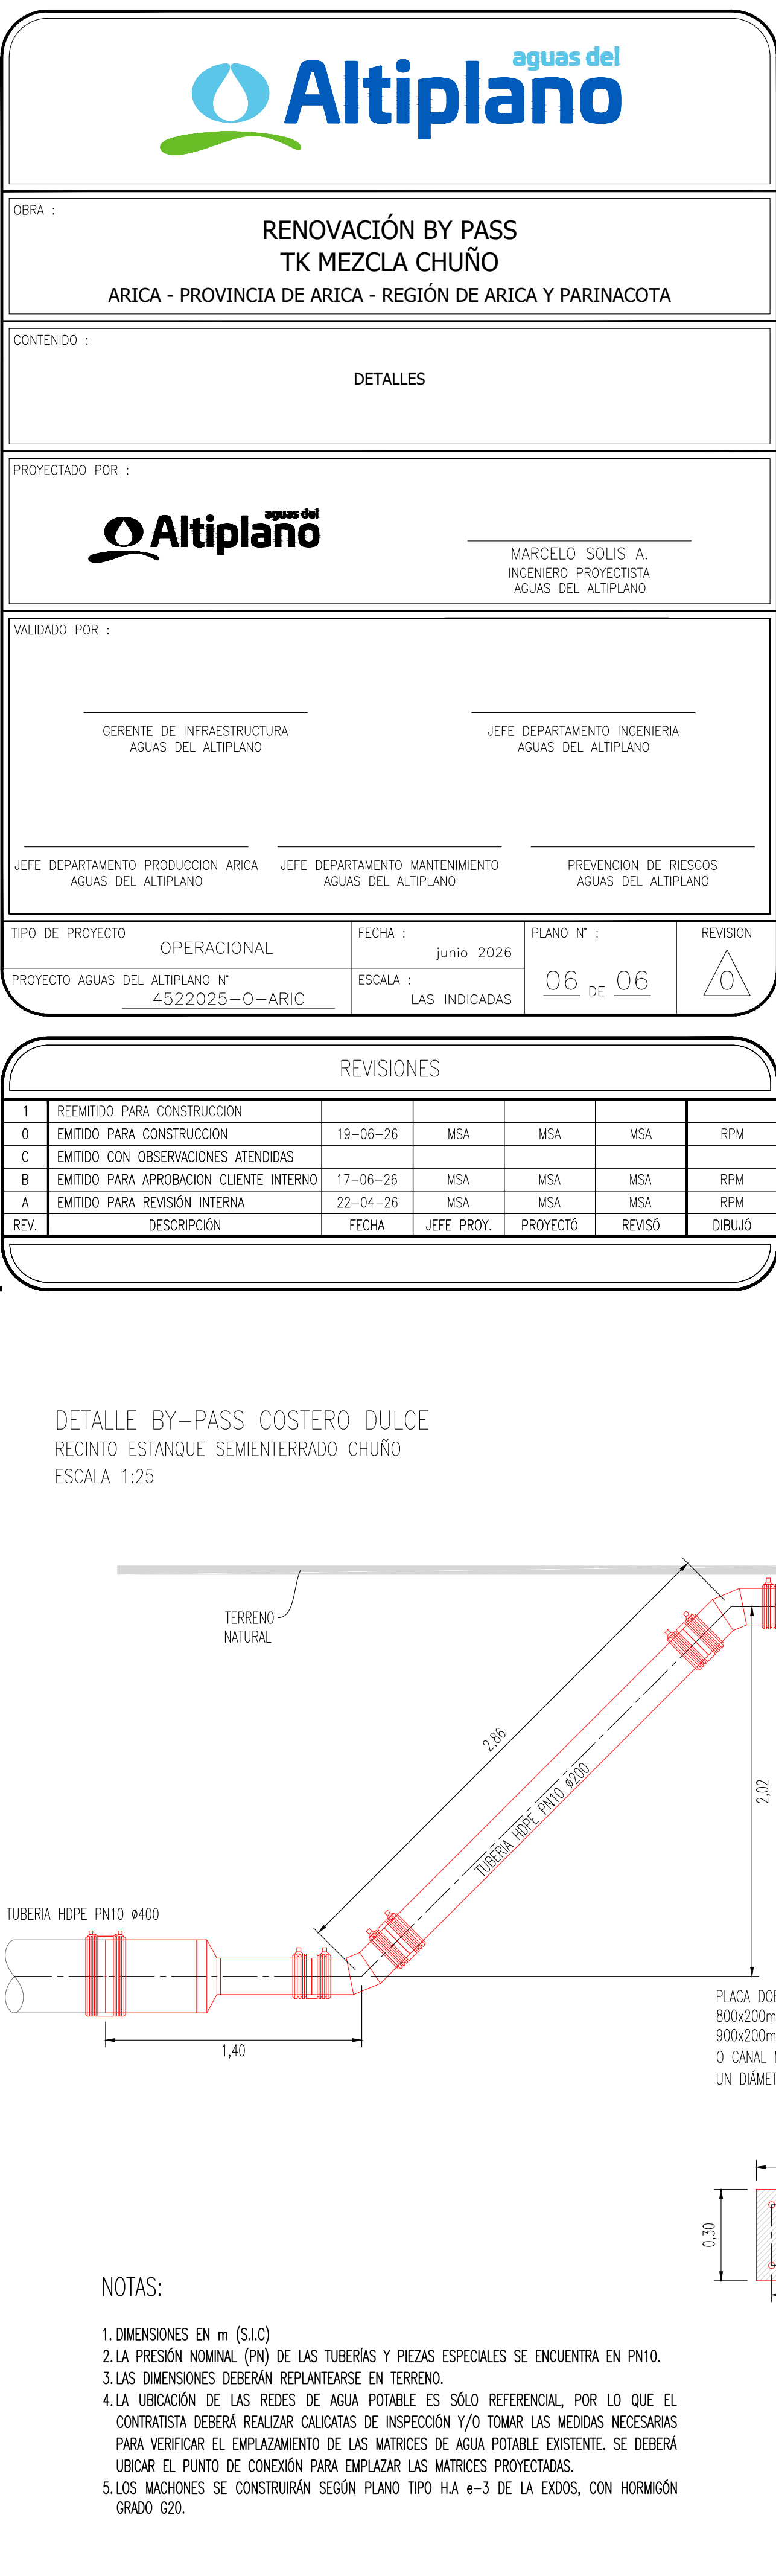


Diagrama de un sistema de aislamiento térmico para una ventana. Se muestra un perfil de aluminio (AL 50x3mm) con un aislamiento de espuma de goma (GOMA ESPONJA ANCHO 50mm, e=10mm) adherido a una pletina. El sistema se monta sobre un muro con dos pernos de anclaje (PERNO DE ANCLAJE 1/2 x 3 1/2). Se indica un diámetro de 400mm para la abertura y se recomienda usar Sikadur 31 en las perforaciones.

CARRETE DE ACERO
RECUBIERTO L=1,2m

800mm

1. DIMENSIONES EN m (S.I.C)
2. LA PRESIÓN NOMINAL (PN) DE LAS TUBERÍAS Y PIEZAS ESPECIALES SE ENCUENTRA EN PN10.
3. LAS DIMENSIONES DEBERÁN REPLANTARSE EN TERRENO.
4. LA UBICACIÓN DE LAS REDES DE AGUA POTABLE ES SÓLO REFERENCIAL, POR LO QUE EL CONTRATISTA DEBERÁ REALIZAR CALICATAS DE INSPECCIÓN Y/O TOMAR LAS MEDIDAS NECESARIAS PARA VERIFICAR EL EMPLOZAMIENTO DE LAS MATRICES DE AGUA POTABLE EXISTENTE. SE DEBERÁ UBICAR EL PUNTO DE CONEXIÓN PARA EMPLOZAR LAS MATRICES PROYECTADAS.
5. LOS MACHONES SE CONSTRUIRÁN SEGÚN PLANO TIPO HA e-3 DE LA EXODS, CON HORMIGÓN GRADO C20.