

OBRA :
PARALELISMO VÍA EXPRESO NORTE DE RUTA A-16
ENTRE Km 37,422 A Km 37,823
ALTO HOSPICIO - IQUIQUE - REGIÓN DE TARAPACÁ

CONTENIDO :
PERFILES LONGITUDINALES

PROYECTADO POR :

GASTÓN MUÑOZ A.
GERENTE DE INFRAESTRUCTURA
AGUAS DEL ALTIPLANO S.A.


PROVINCIA	COMUNA	UBICACIÓN	FECHA	ESCALA
IQUIQUE	ALTO HOSPICIO	ALTO HOSPICIO	ABRIL 2025	SE INDICAN

Vº


ÁLVARO ARROYO ALBALA
GERENTE GENERAL
ECONSSA CHILE

TIPO DE PROYECTO	PD	FECHA :	ABRIL 2025	PLANO N° :	REVISIÓN
PROYECTO AGUAS DEL ALTIPLANO N°	49-2022-AHOS-CC-PD	ESCALA :	INDICADAS	03 DE 09	


PERFIL LONGITUDINAL 01
VIA EXPRESO NORTE - RUTA A-16
ESCALA H 1:1.000
ESCALA V 1:100

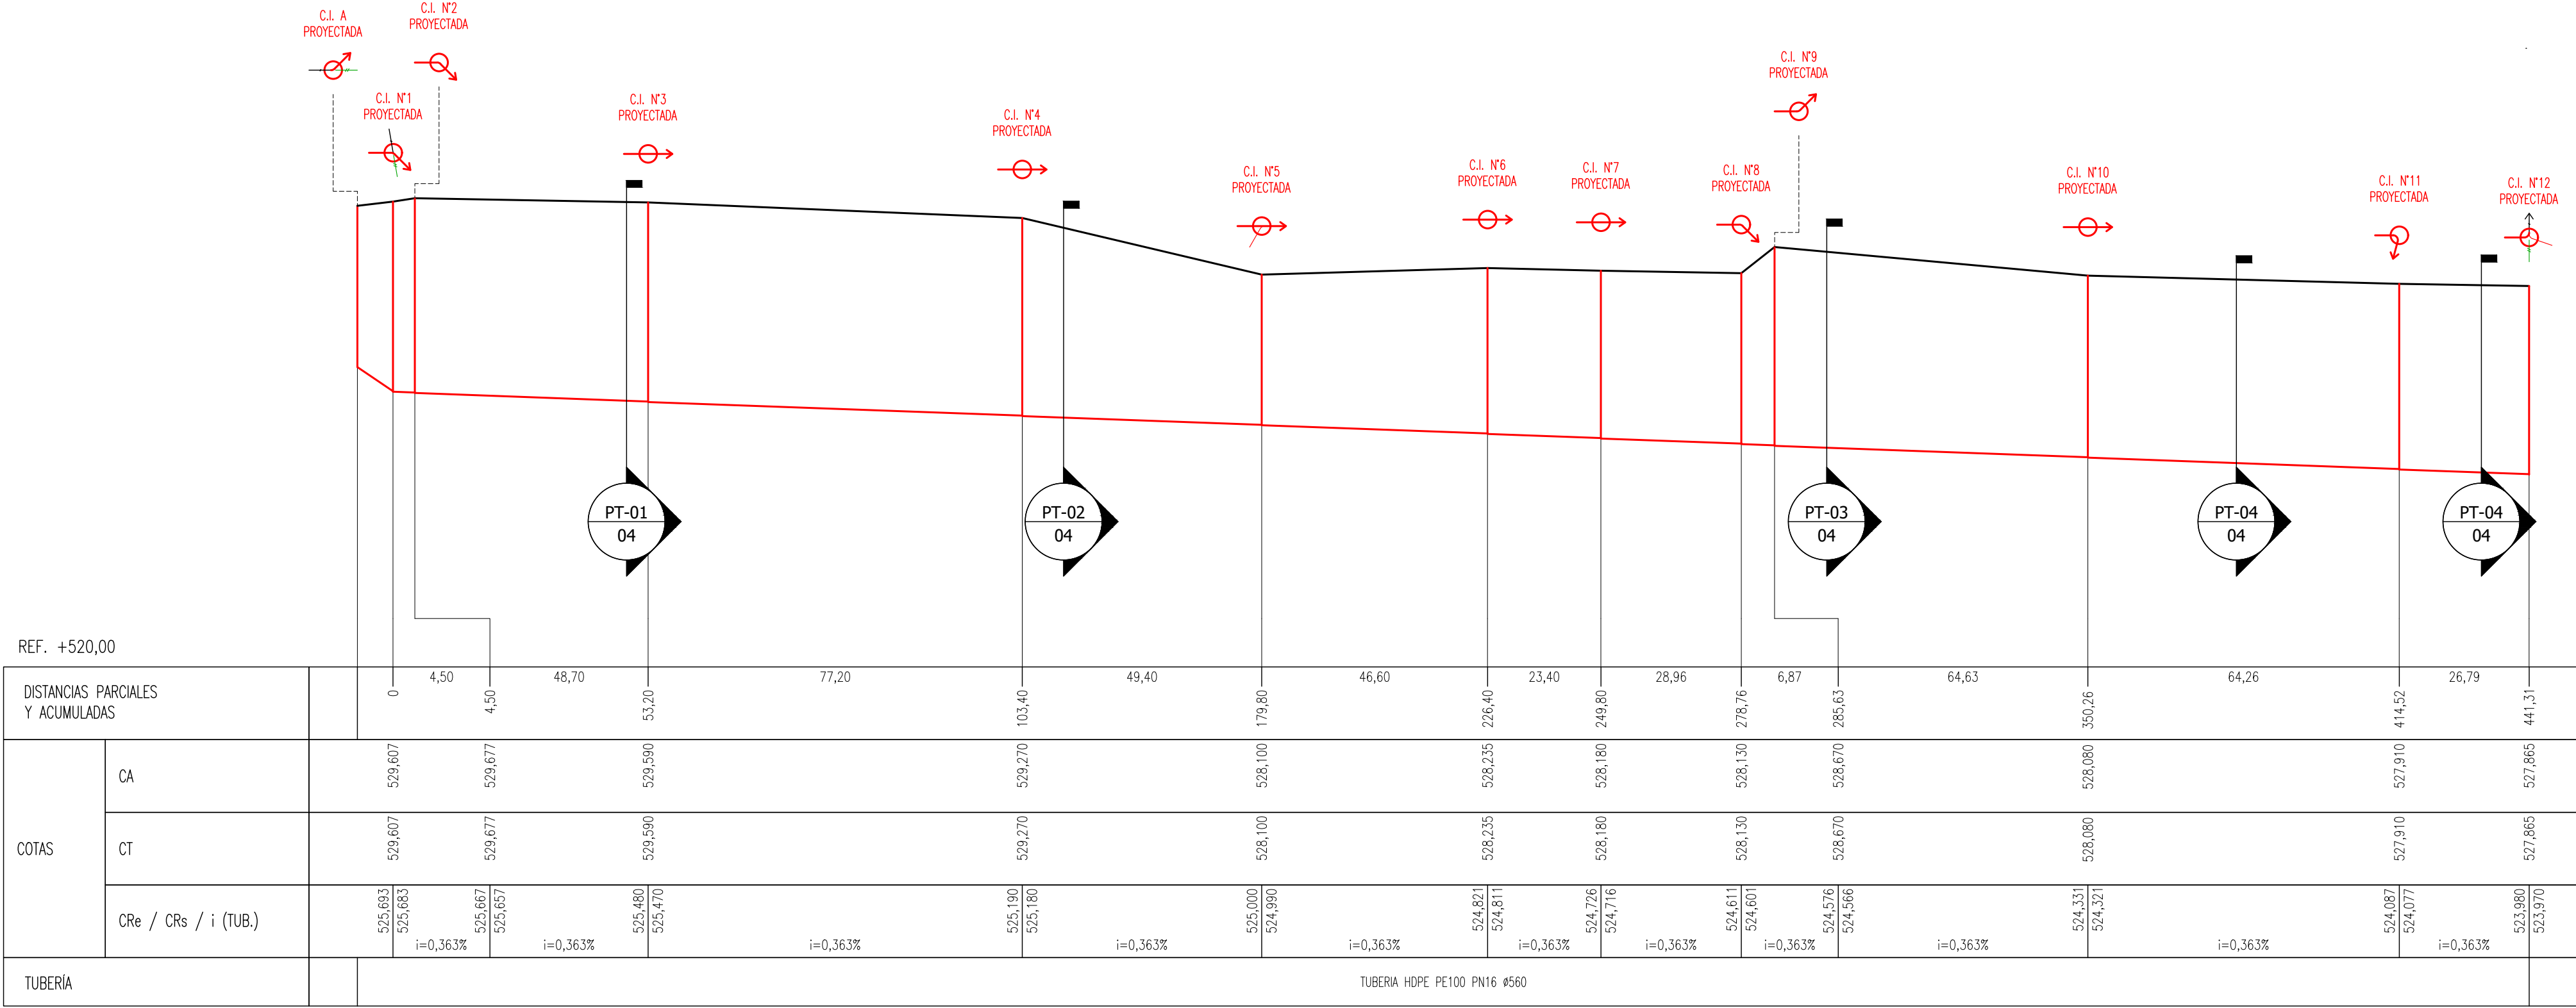

PERFIL LONGITUDINAL 02
SANTA PAULA
ESCALA H 1:1.000
ESCALA V 1:100

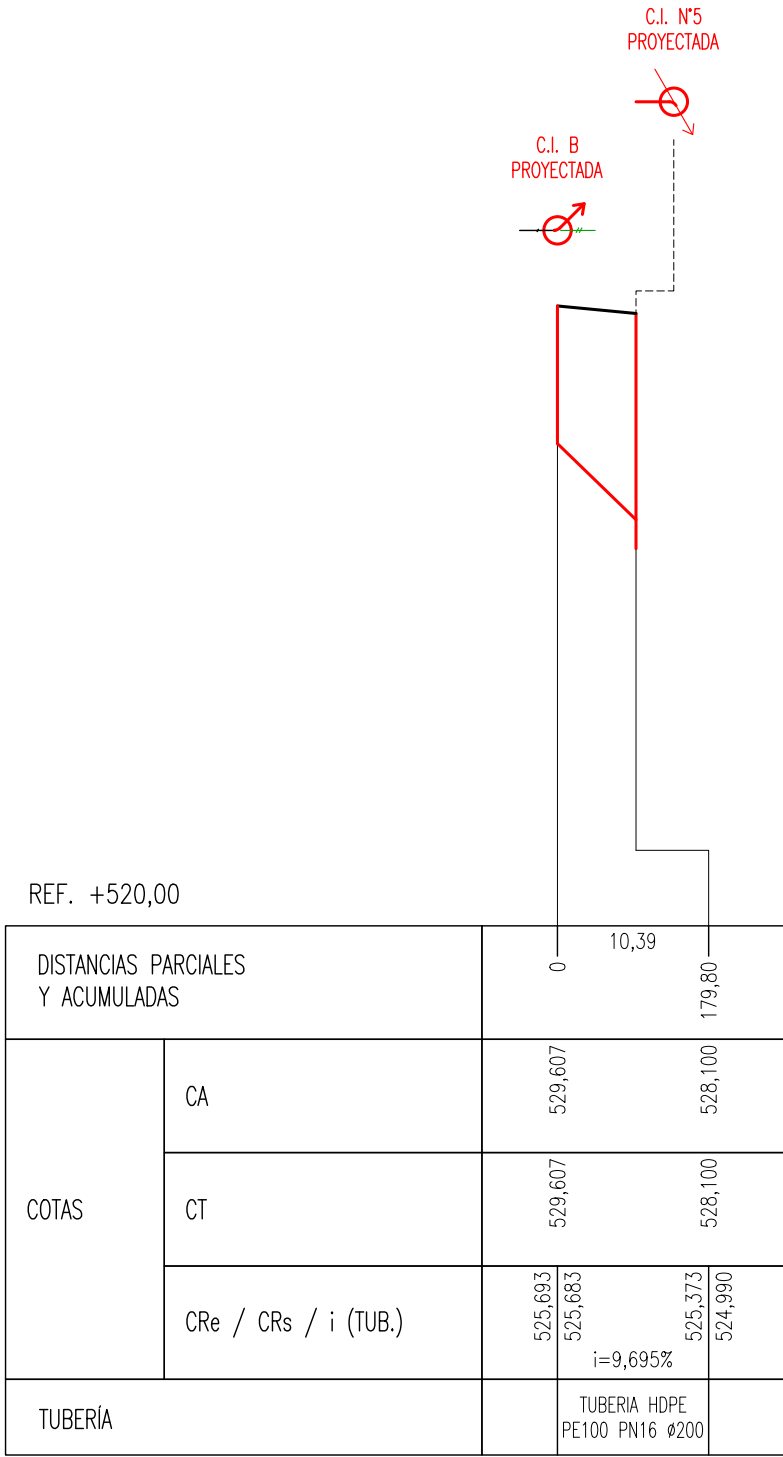

PERFIL LONGITUDINAL 03
TENIENTE MERINO CORREA
ESCALA H 1:1.000
ESCALA V 1:100

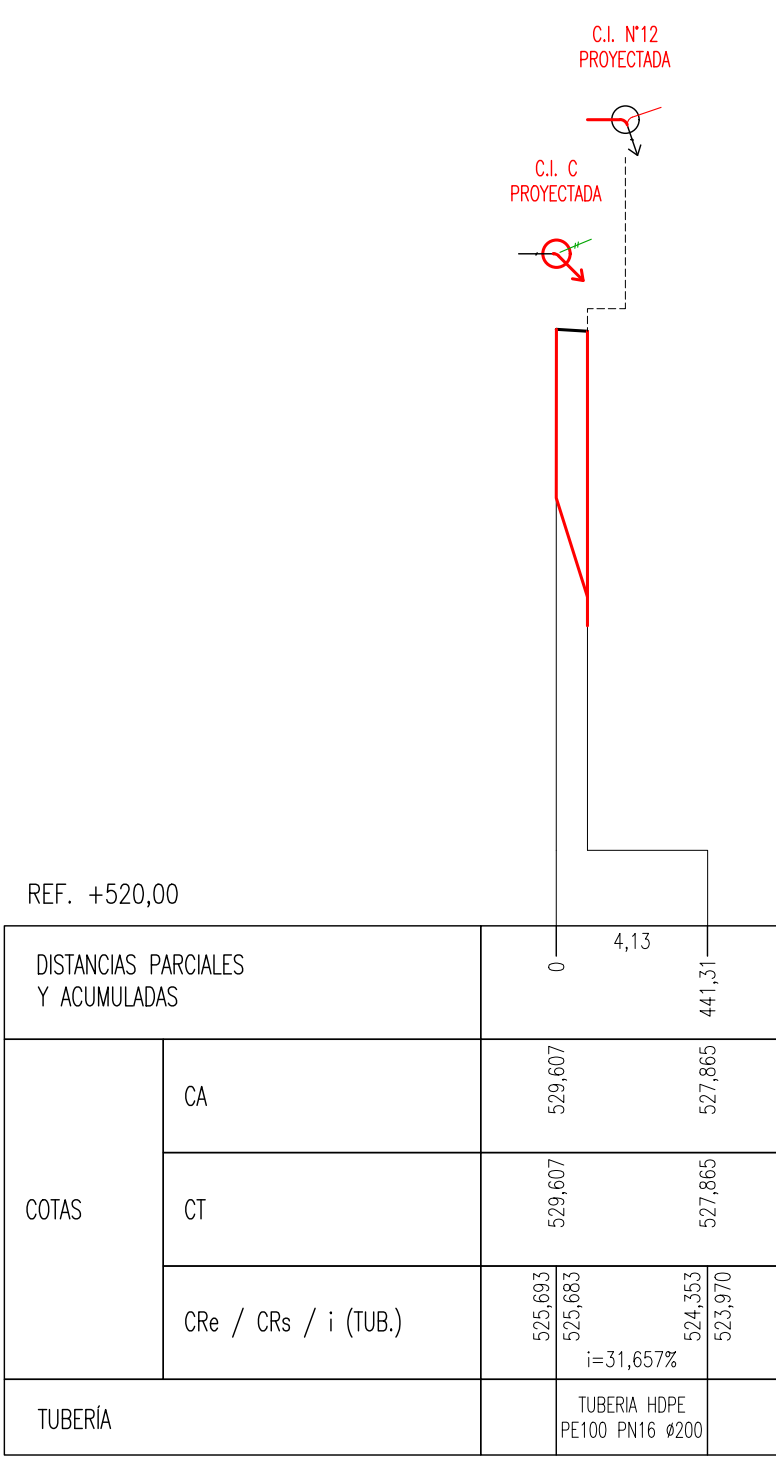

CUADRO RESUMEN INFORMACIÓN DE CÁMARAS

CÁMARA	CT	CR _e	CR _s	CR _s	H
1	529,607	525,667	526,067	525,683	3,923
2	529,677	525,667		525,657	4,020
3	529,590	525,480		525,470	4,120
4	529,270	525,190		525,180	4,080
5	528,100	525,000	525,373	524,990	3,110
6	528,235	524,821		524,811	3,424
7	528,180	524,726		524,716	3,464
8	528,130	524,611		524,601	3,529
9	528,670	524,576		525,566	4,104
10	528,080	524,331		524,321	3,759
11	527,910	524,087		524,077	3,833
12	527,865	523,980	524,353	523,970	3,895
A	529,520	526,210		526,190	3,330
B	528,200	526,400		526,380	1,820
C	527,890	525,680		525,660	2,230

		MINISTERIO DE OBRAS PÚBLICAS DIRECCIÓN GENERAL DE OBRAS PÚBLICAS DIRECCIÓN DE VIALIDAD.	
DIVISIÓN DE INFRAESTRUCTURA VIAL URBANA.			
PROYECTISTA	PROYECTO: PARALELISMO VÍA EXPRESO NORTE DE RUTA A-16 ENTRE Km 37,422 A Km 37,823 COMUNA ALTO HOSPICIO		
GASTÓN MUÑOZ A. GERENTE DE INFRAESTRUCTURA AGUAS DEL ALTIPLANO S.A. Nombre y Firma	PROPIETARIO: ECONSSA CHILE S.A. RUT: 96.579.410-7		
REVISOR	OBSERVACIONES:		
PERFILES LONGITUDINALES			
COMUNA:	ALTO HOSPICIO	REGIÓN:	TARAPACÁ
ESCALA:	INDICADAS	FECHA:	ABRIL 2025
Oficio Aprobación	RUTA:	A-16 Lado o Km de referencia	Km 36,694 A Km 37,276
JEFE DEPARTAMENTO DE REGULACIÓN Y ADMINISTRACIÓN URBANA.		JEFE DIVISIÓN INFRAESTRUCTURA VIAL URBANA.	LAMINA: 03 DE 09