

OBRA :
PARALELISMO VÍA EXPRESO NORTE DE RUTA A-16
ENTRE Km 37,422 A Km 37,823
ALTO HOSPICIO - IQUIQUE - REGIÓN DE TARAPACÁ

CONTENIDO :
PERFILES TRANSVERSALES

PROYECTADO POR :

GASTÓN MUÑOZ A.
GERENTE DE INFRAESTRUCTURA
AGUAS DEL ALTIPLANO S.A.


PROVINCIA	COMUNA	UBICACIÓN	FECHA	ESCALA
IQUIQUE	ALTO HOSPICIO	ALTO HOSPICIO	ABRIL 2025	SE INDICAN

Vº


ÁLVARO ARROYO ALBALA
GERENTE GENERAL
ECONSSA CHILE

TIPO DE PROYECTO	PD	FECHA :	ABRIL 2025	PLANO N° :	REVISIÓN
PROYECTO AGUAS DEL ALTIPLANO N°	49-2022-AHOS-CC-PD	ESCALA :	INDICADAS	04 DE 09	


CORTE TRANSVERSAL 01
VIA EXPRESO NORTE – RUTA A–16
ESCALA 1:100

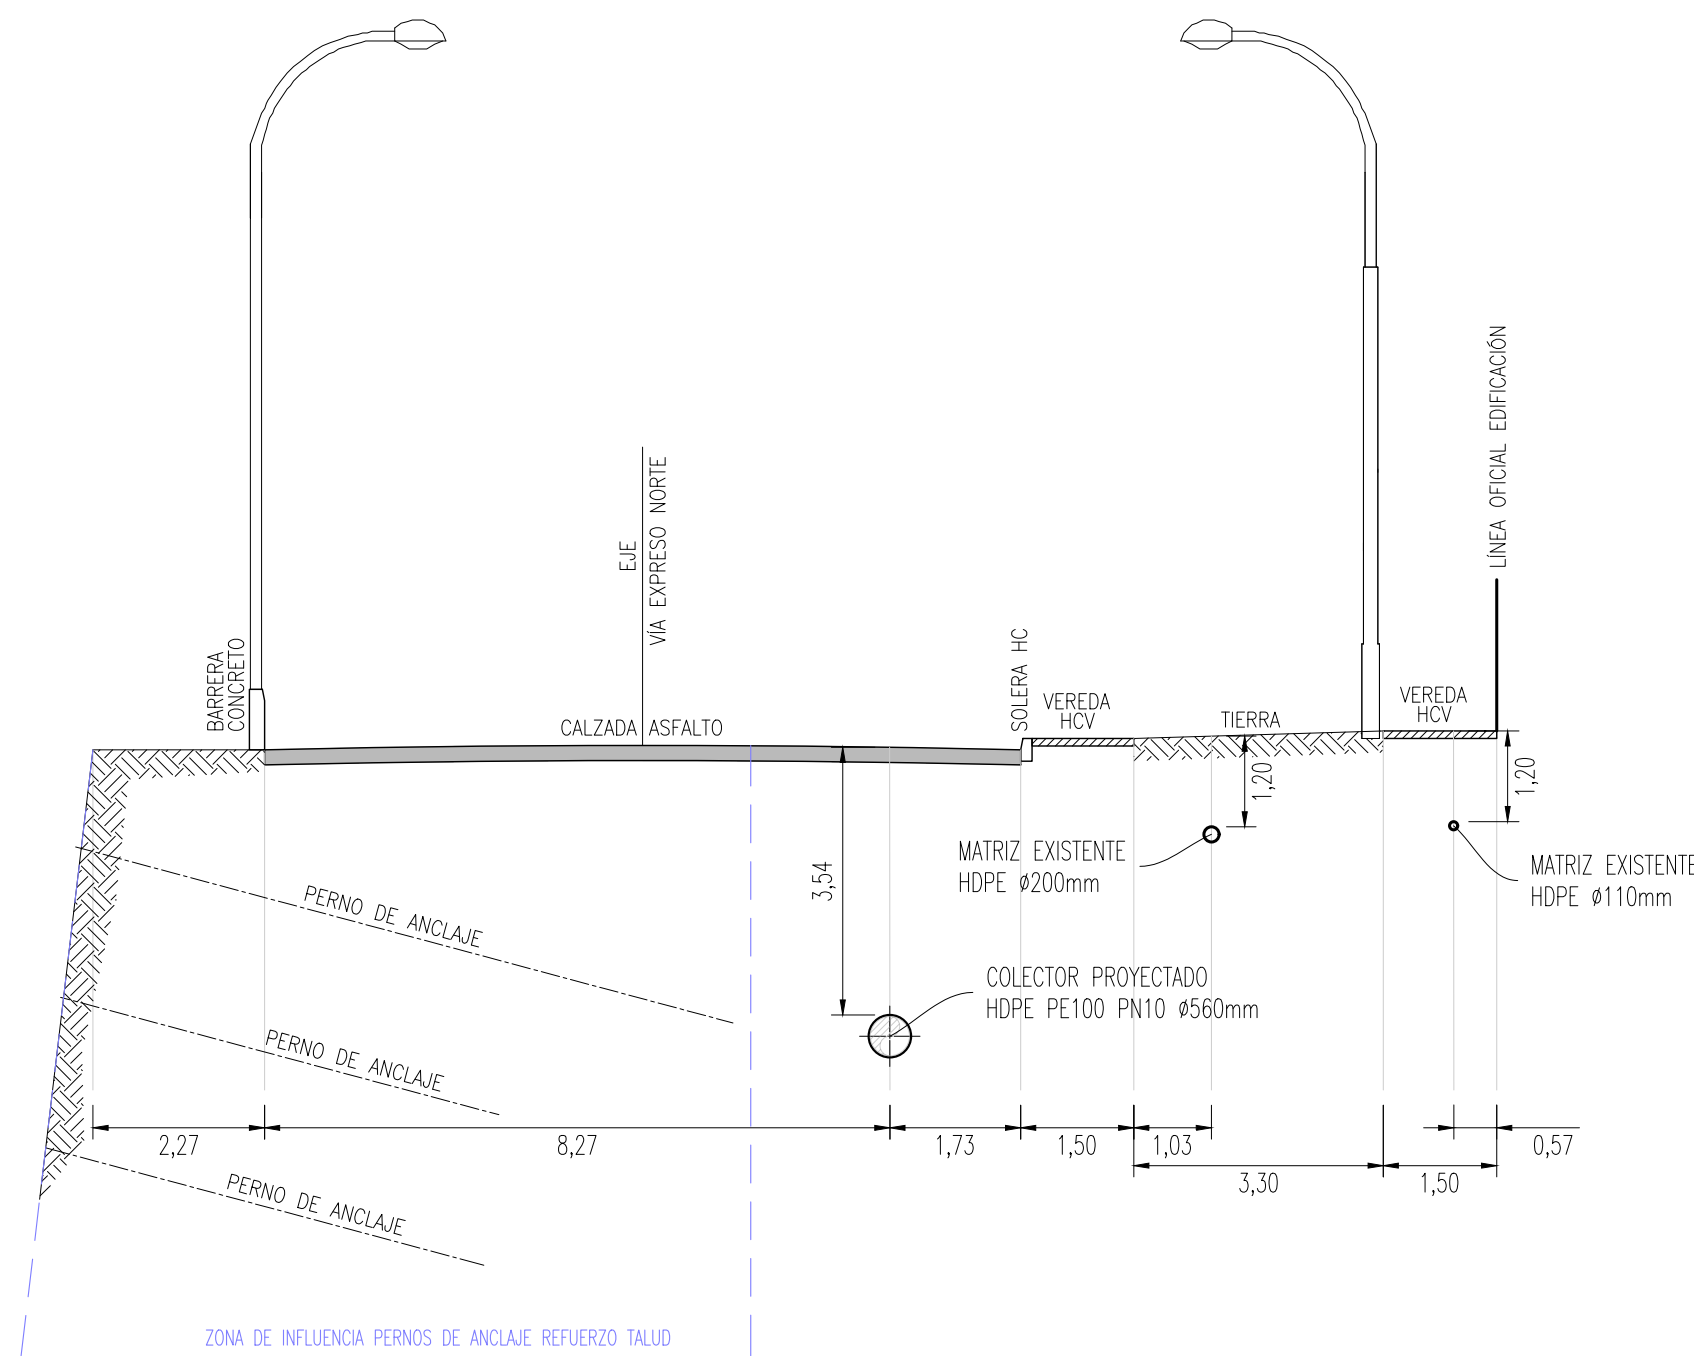


CORTE TRANSVERSAL 02
VIA EXPRESO NORTE – RUTA A–16
ESCALA 1:100

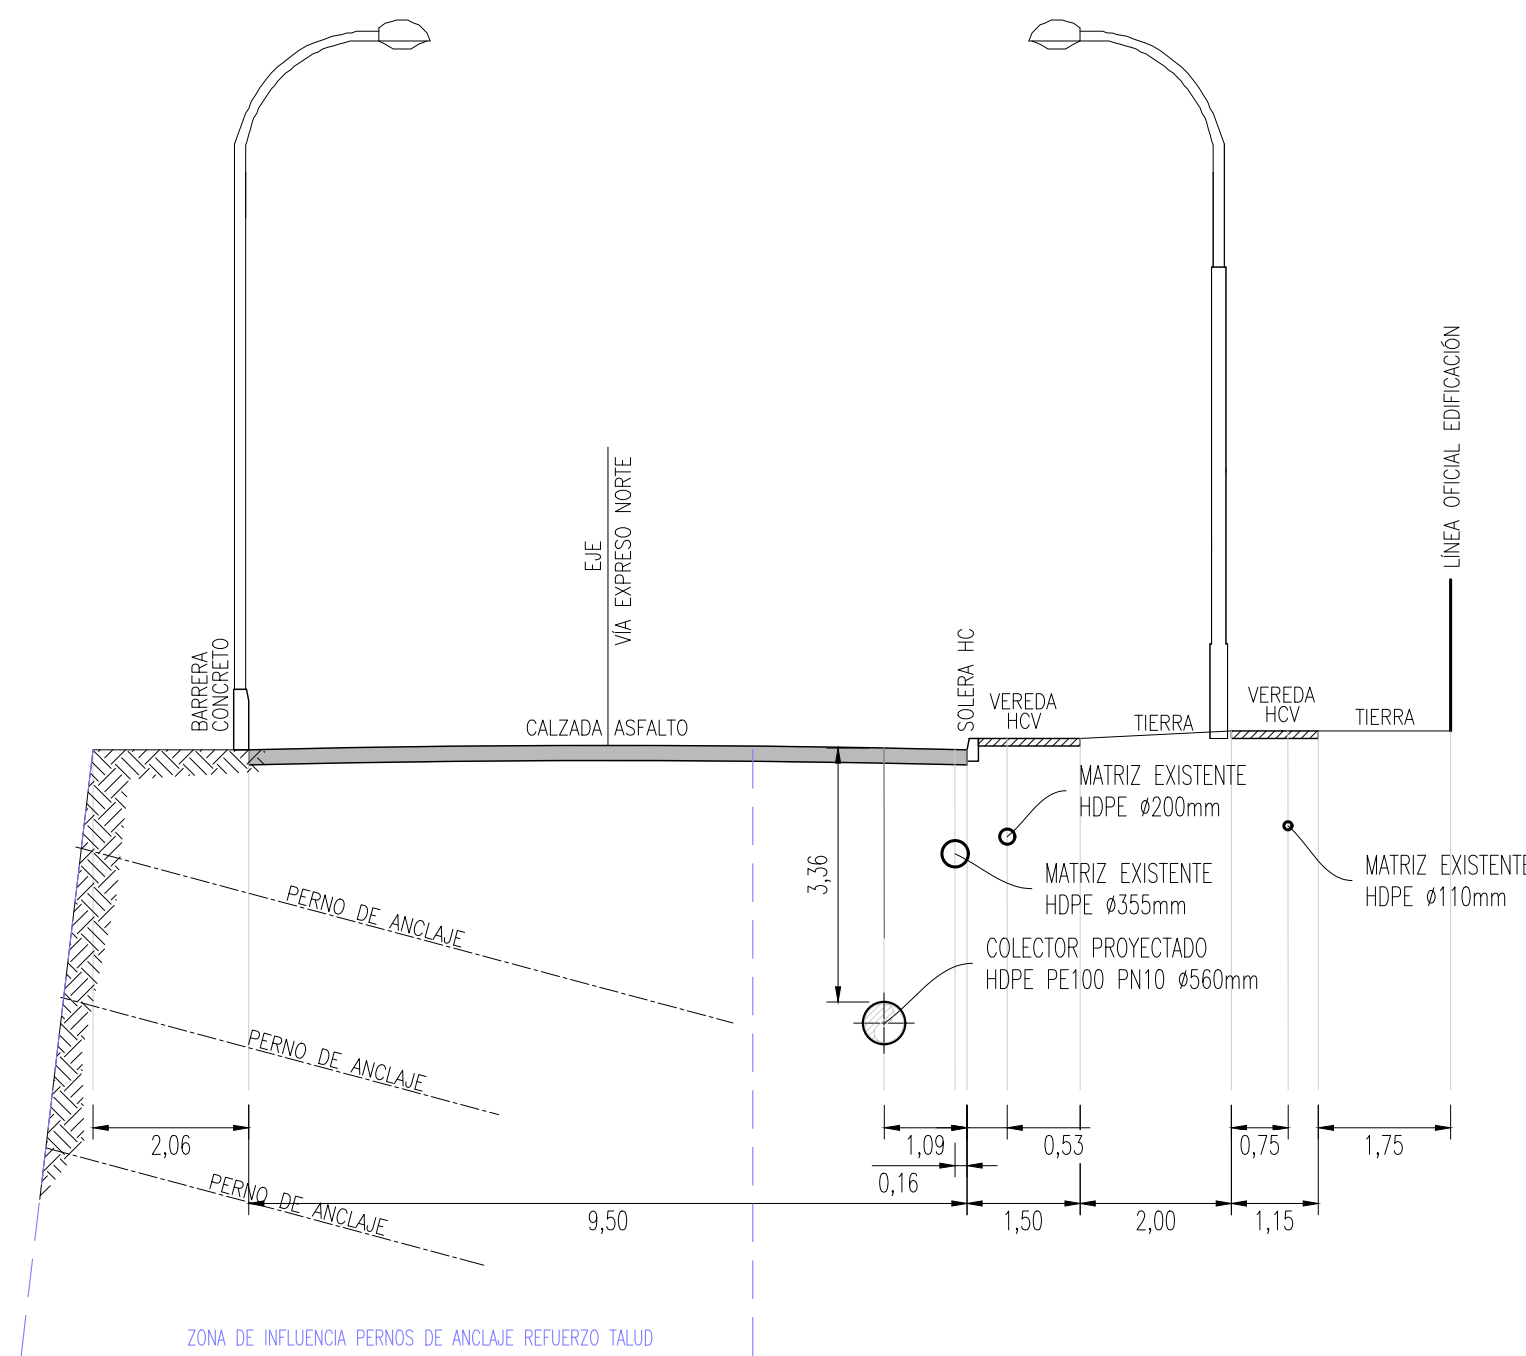


CORTE TRANSVERSAL 03
VIA EXPRESO NORTE – RUTA A–16
ESCALA 1:100

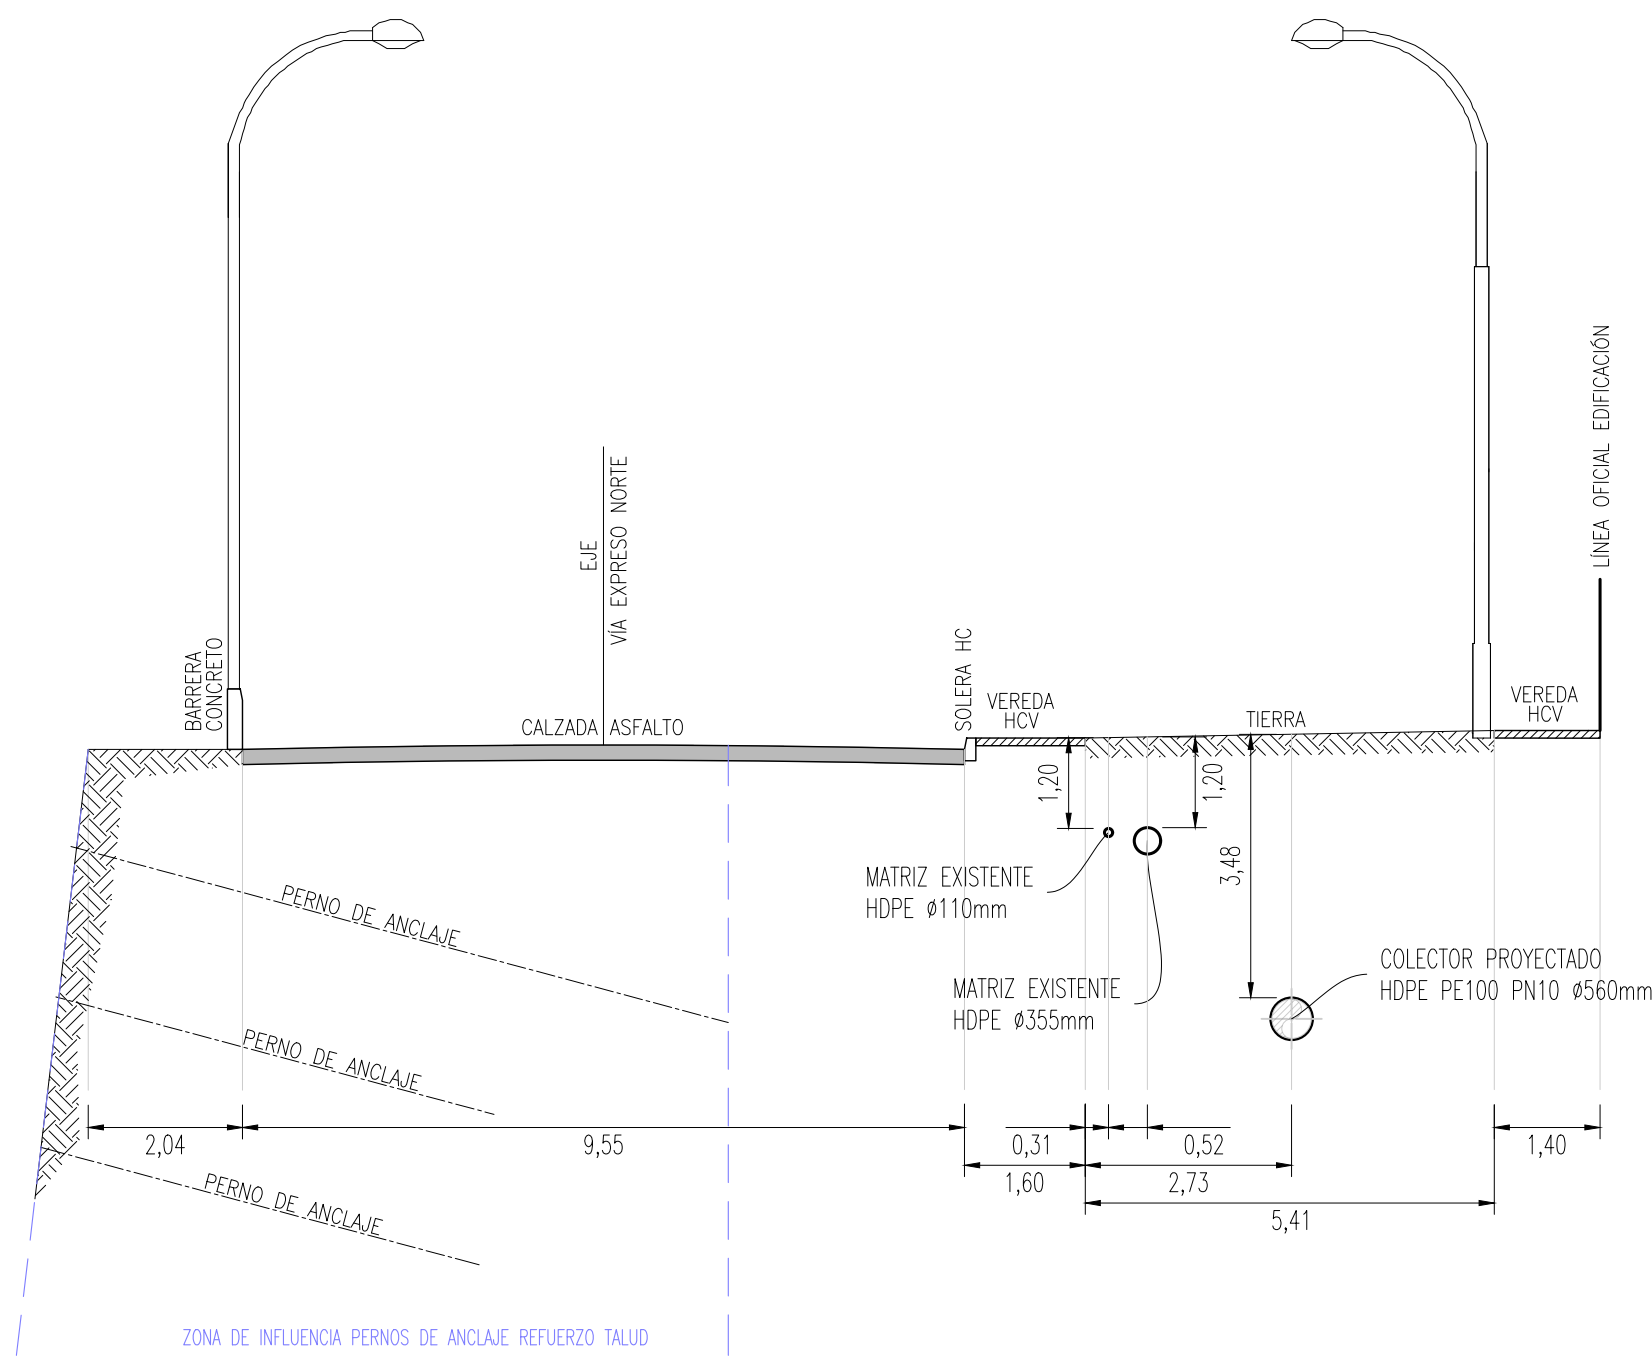

CORTE TRANSVERSAL 04
VIA EXPRESO NORTE – RUTA A–16
ESCALA 1:100

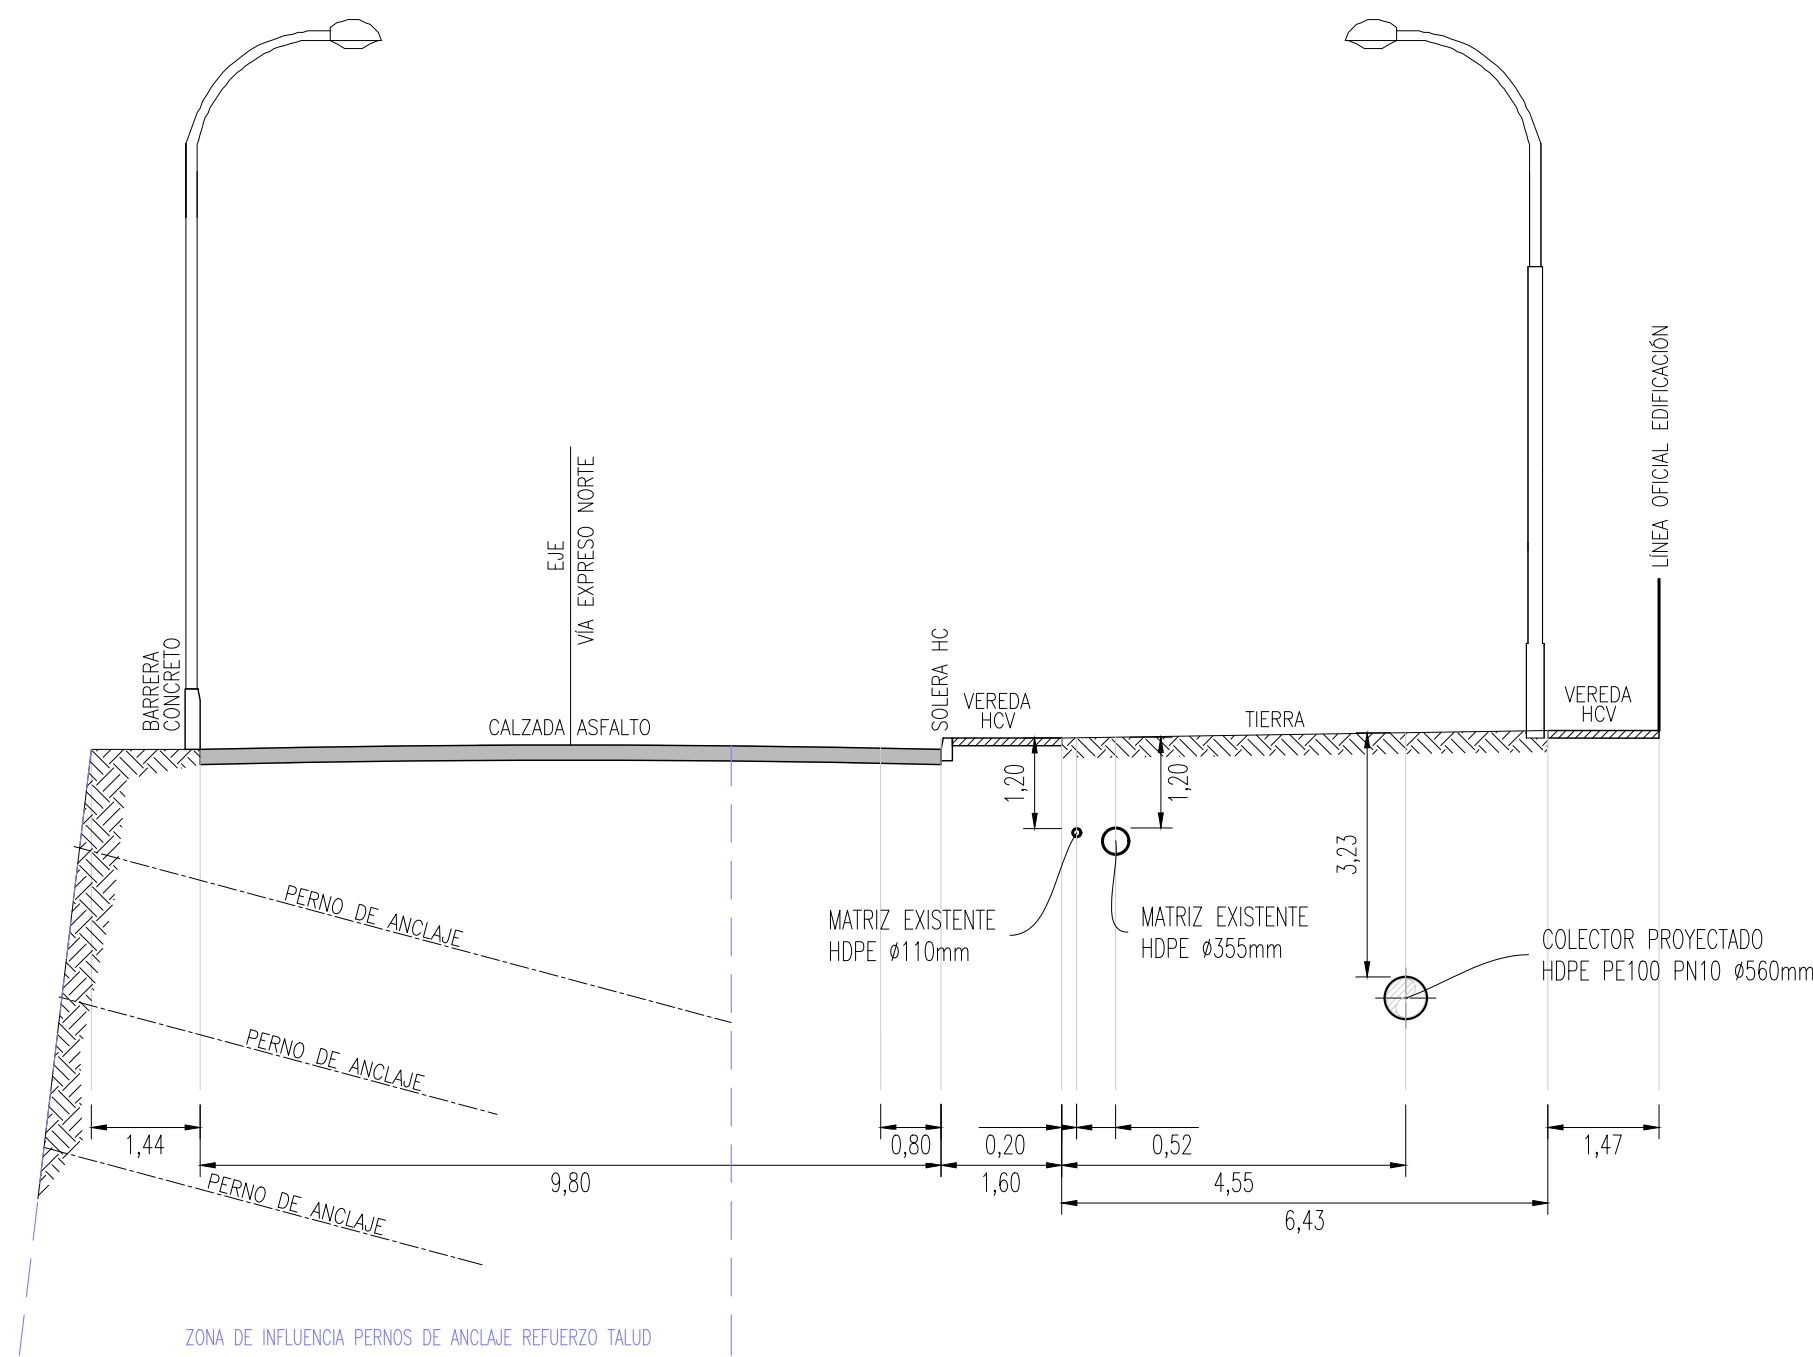

CORTE TRANSVERSAL 05
VIA EXPRESO NORTE – RUTA A–16
ESCALA 1:100

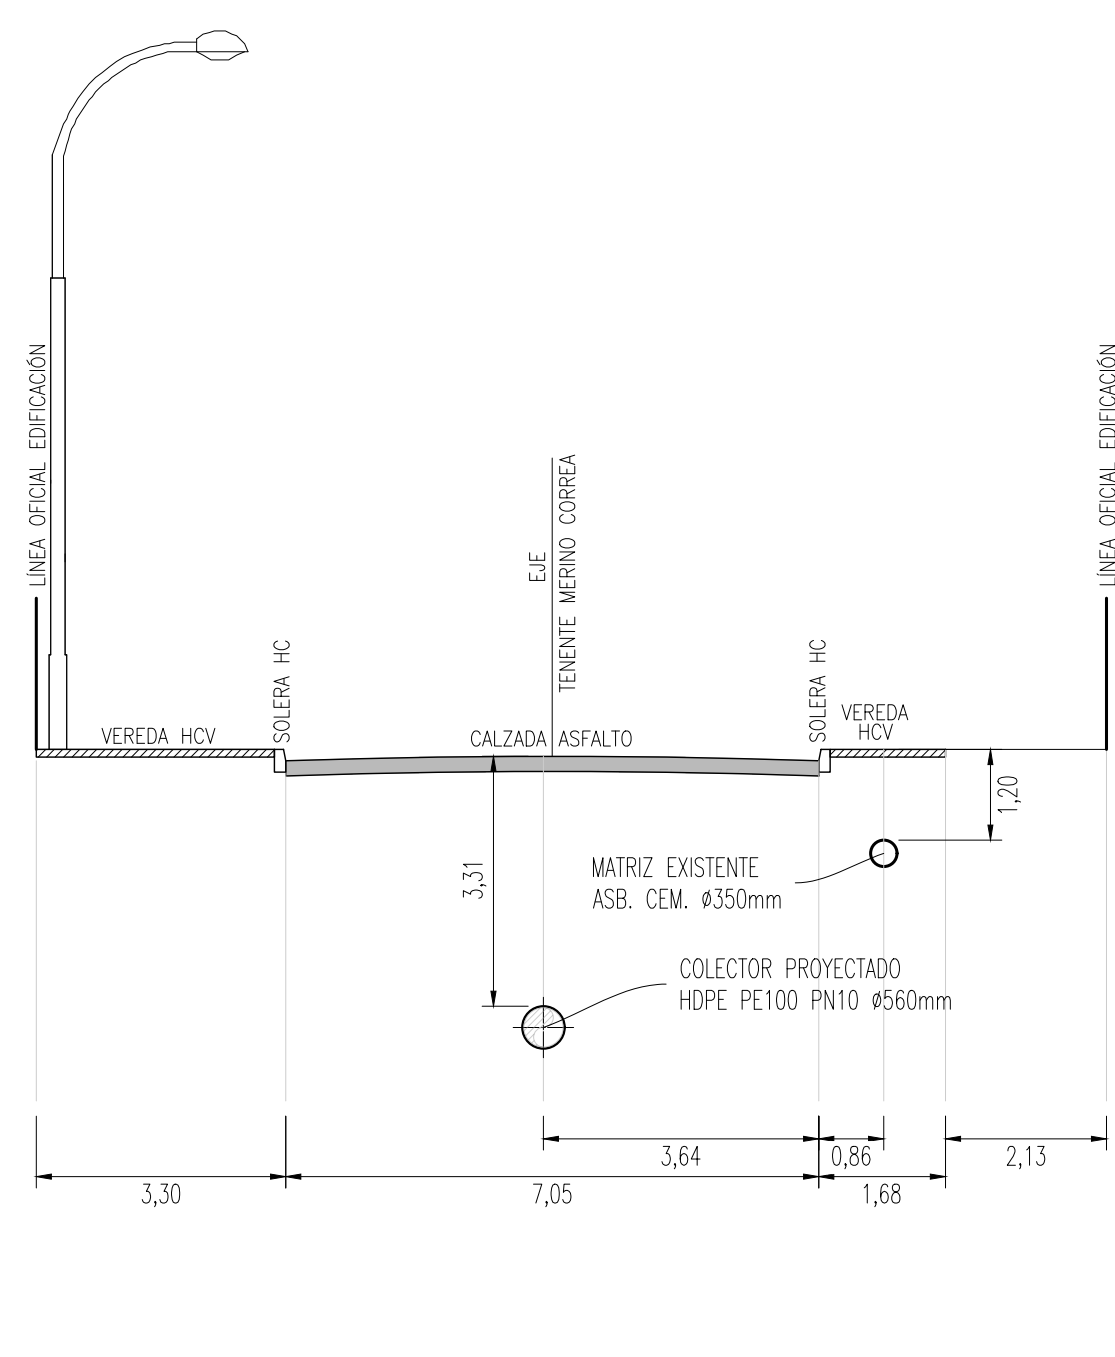

		MINISTERIO DE OBRAS PÚBLICAS DIRECCIÓN GENERAL DE OBRAS PÚBLICAS DIRECCIÓN DE VIALIDAD.	
DIVISIÓN DE INFRAESTRUCTURA VIAL URBANA.			
PROYECTISTA	PROYECTO: PARALELISMO VÍA EXPRESO NORTE DE RUTA A–16 ENTRE Km 37,422 A Km 37,823 COMUNA ALTO HOSPICIO		
GASTÓN MUÑOZ A. GERENTE DE INFRAESTRUCTURA AGUAS DEL ALTIPLANO S.A. Nombre y Firma	PROPIETARIO: ECONSSA CHILE S.A. RUT: 96.579.410–7		
REVISOR	OBSERVACIONES:		
PERFILES TRANSVERSALES			
COMUNA:	ALTO HOSPICIO	REGIÓN:	TARAPACÁ
ESCALA:	INDICADAS	FECHA:	ABRIL 2025
RUTA:	A–16	Lado o Km de referencia	Km 36,694 A Km 37,276
Oficio Aprobación	Jefe Departamento de Regulación y Administración Urbana.		LAMINA:
			04 DE 09