

CONTENIDO :	PLANTA GENERAL TRAZADO COLECTOR CUADRO DE UBICACION DETALLES
-------------	--

PROYECTADO POR :

PLANTA GENERAL TRAZADO COLECTOR
CUADRO DE UBICACION
DETALLES

GASTÓN MUÑOZ A.
GERENTE DE INFRAESTRUCTURA
AGUAS DEL ALTIPLANO S.A.

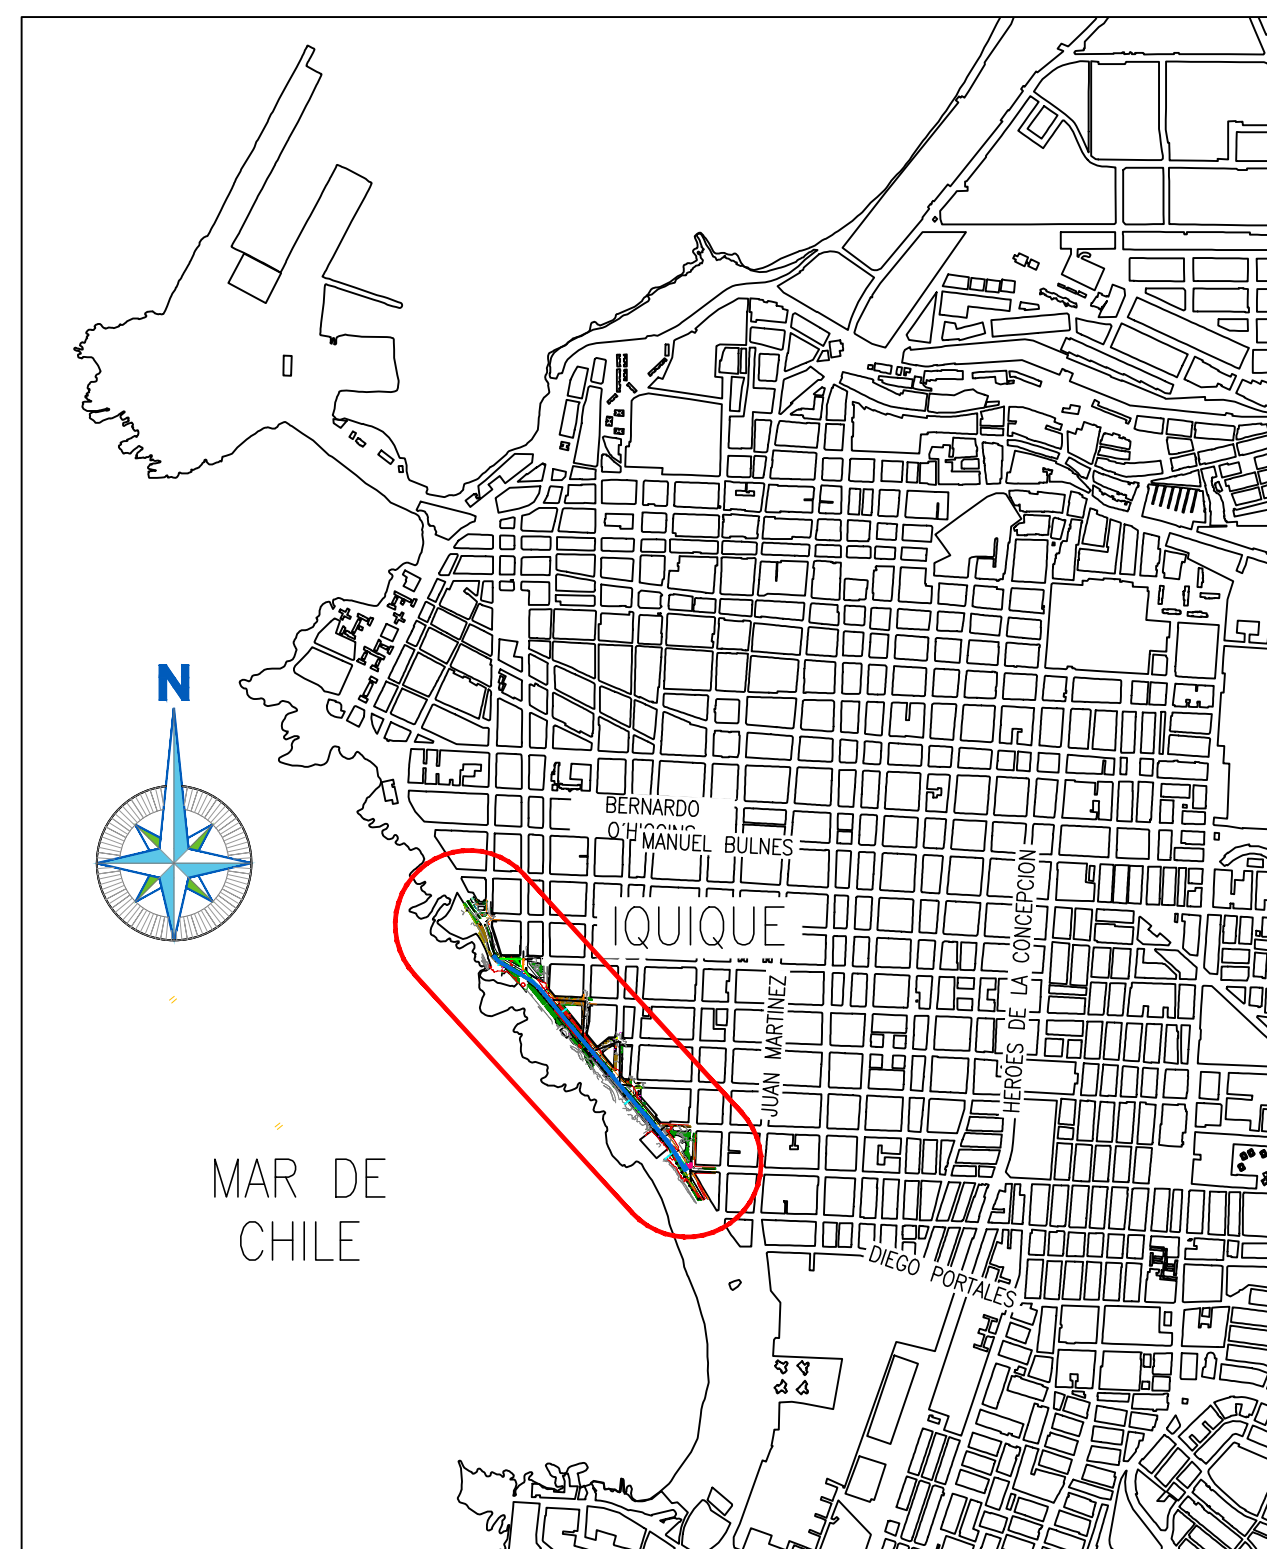
PROVINCIA	COMUNA	UBICACIÓN	FECHA	ESCALA
IQUIQUE	IQUIQUE	IQUIQUE	FEBRERO 2026	SE INDICAN

VB*

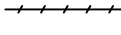
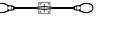
 
ÁLVARO ARROYO ALBALA
GERENTE GENERAL
ECONSSA CHILE

TIPO DE PROYECTO	FECHA :	PLANO N° :	REVISION
PD	FEBRERO 2026		
PROYECTO AGUAS DEL ALTIPLANO N° 26-ADA-GC-OP-IQUI-00004	ESCALA :	<u>01</u> DE <u>15</u>	
	INDICADAS		

CUADRO DE UBICACION
ESCALA 1:20.000

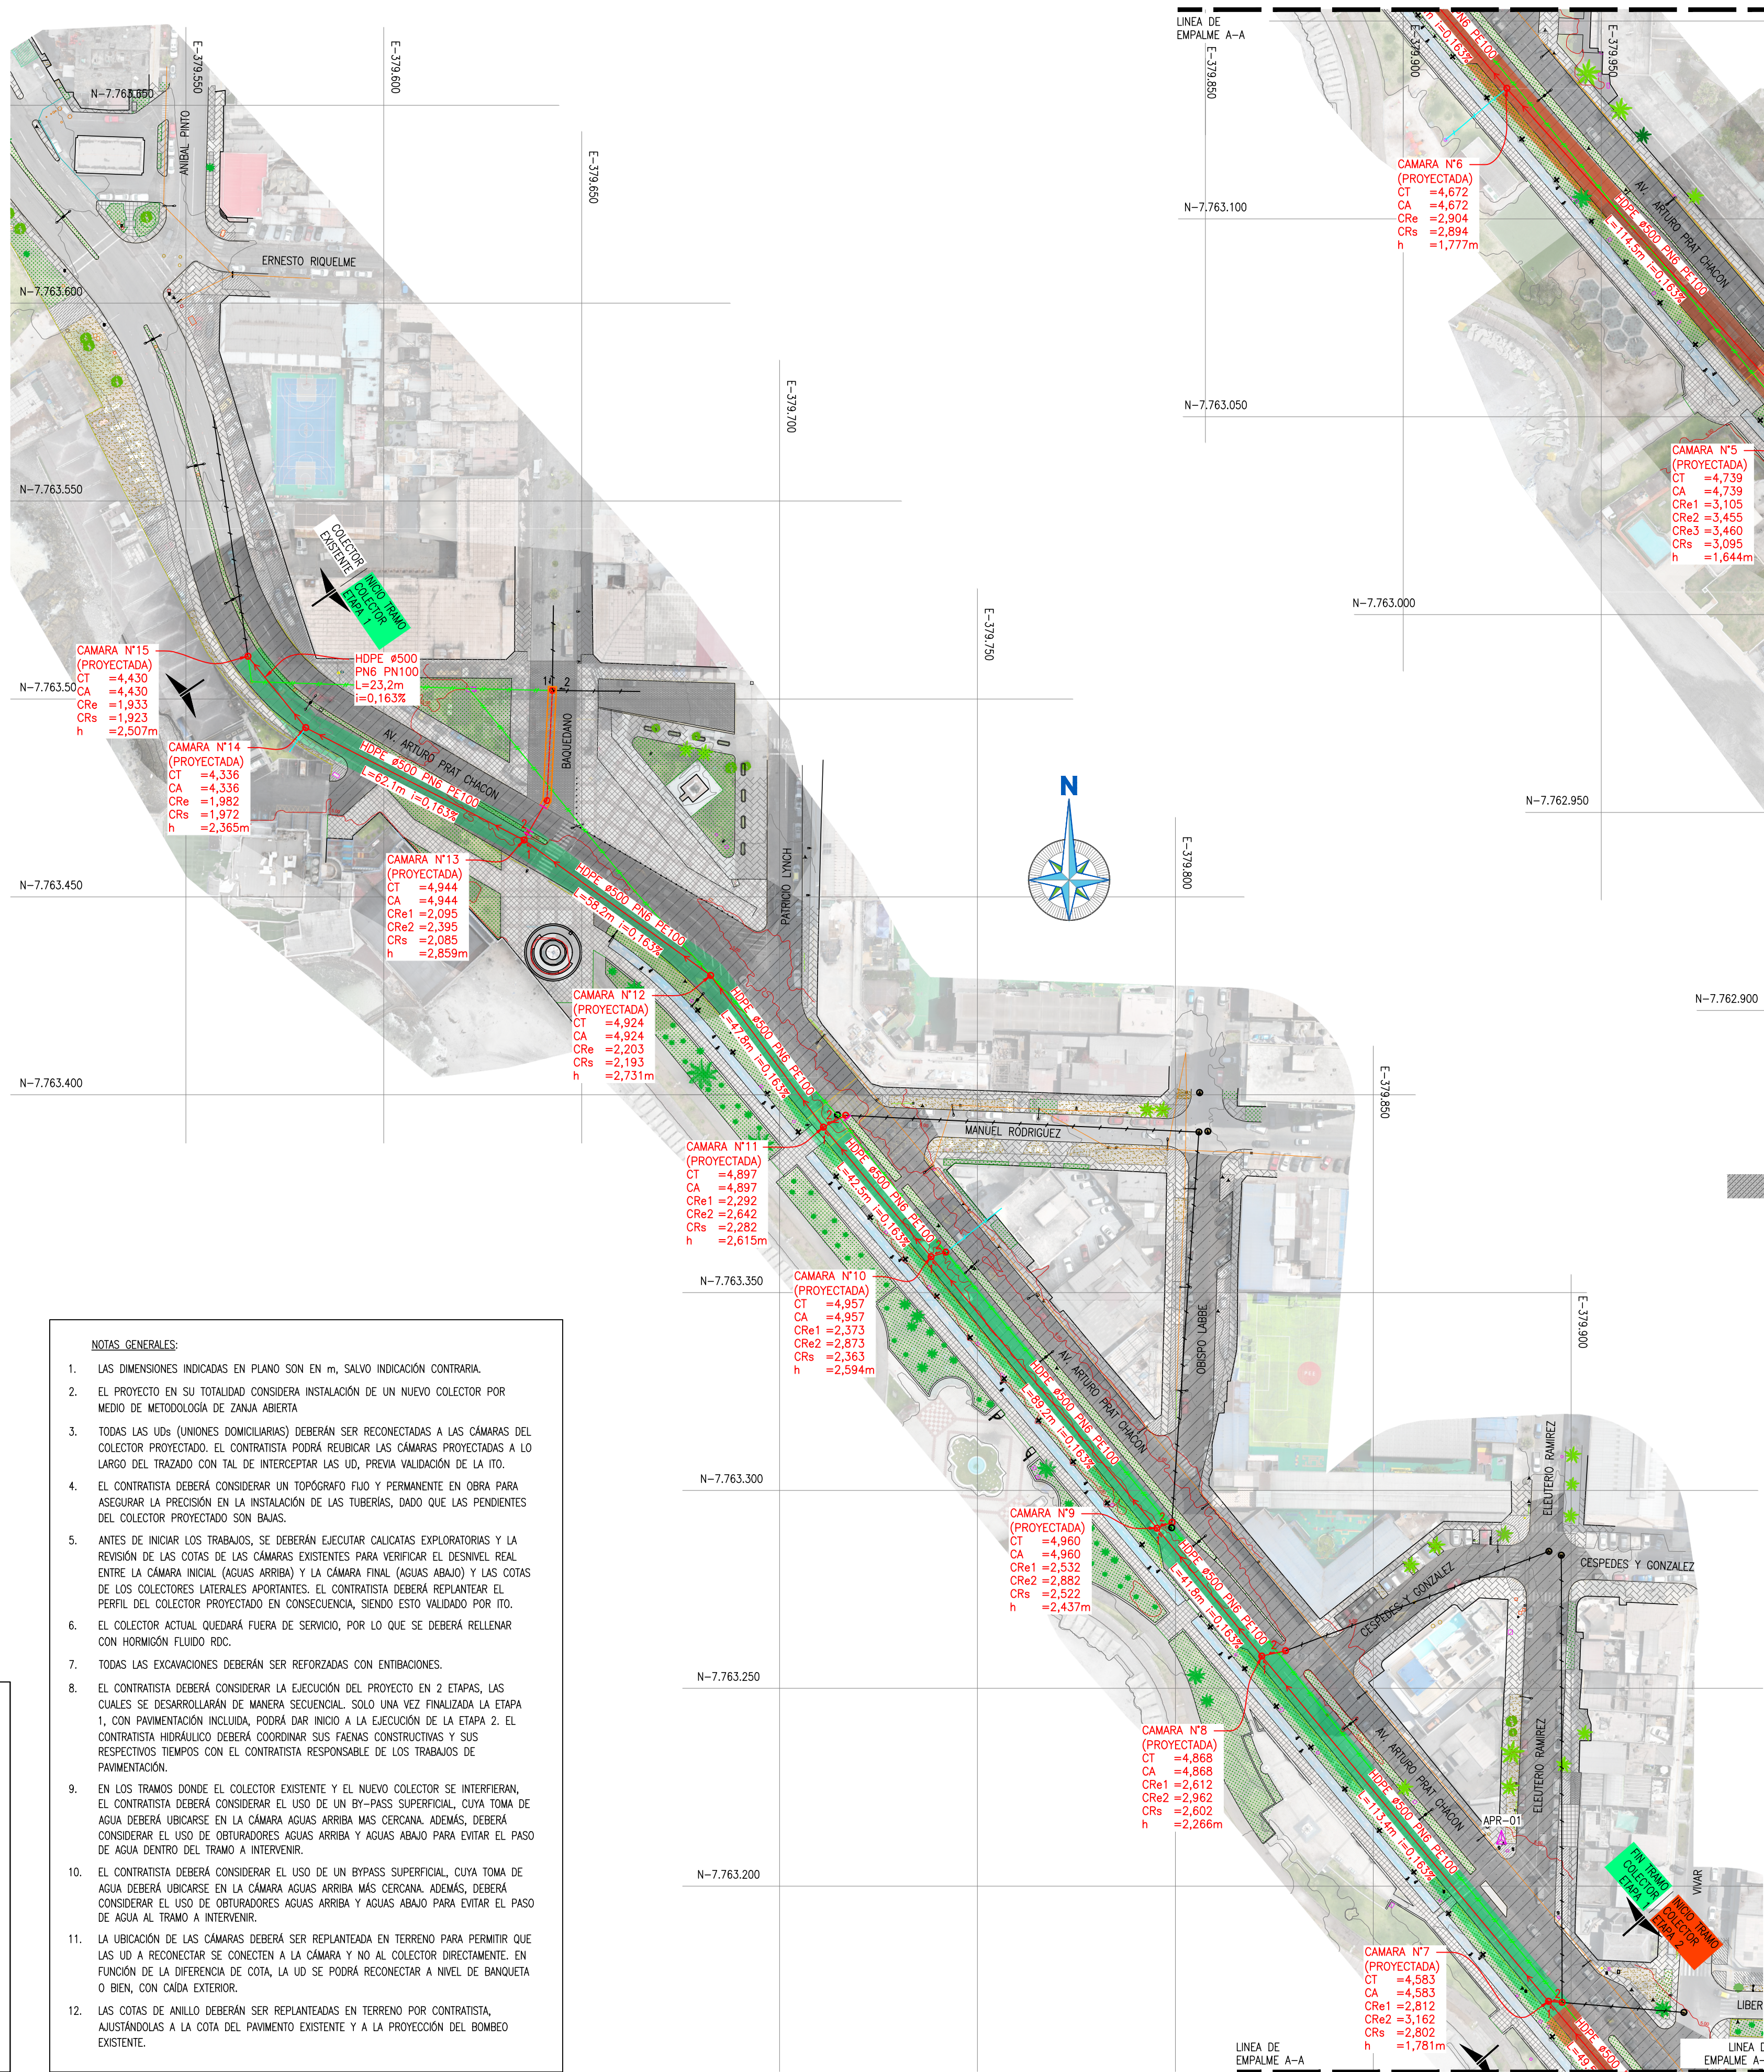


SIMBOLOGIA

	PAVIMENTO ASFALTO		CAMARA AS PROYECTADA		CAMARA ELECTRICA
	RADIER		SENTIDO ESCORRIMIENTO		POSTE LUMINARIA
	VEREDA HORMIGON		TUBERIA AS EXISTENTE		ALUMBRADO PUBLICO
	TIERRA		CAMARA AS EXISTENTE		SEÑALÉTICA
	BALDOSA		TUBERIA AS FUERA DE SERVICIO		SEMAFORO
	AREAS VERDES		UD EXISTENTE		ARBOL
	LINEA OFICIAL		GRIFO EXISTENTE		TRAMO COLECTOR ETAPA 1
	SOLERA EXISTENTE		LINEA ELECTRICA		TRAMO COLECTOR ETAPA 2

PLANTA GENERAL TRAZADO COLECTOR PROYECTADO AVENIDA ARTURO PRAT

ESCALA 1:1000
DIMENSIONES E



ÍNDICE DE PLANOS

Nº DE LÁMINA	CONTENIDO	REVISION VIGENTE
01 DE 15	PLANTA GENERAL TRAZADO	REV. A
02 DE 15	PLANTA DETALLE TRAZADO - 1 DE 2	REV. A
03 DE 15	PLANTA GENERAL TRAZADO - 2 DE 3	REV. A
04 DE 15	PLANTA GENERAL TRAZADO - 3 DE 3	REV. A
05 DE 15	PERFIL LONGITUDINAL - 1 DE 2	REV. A
06 DE 15	PERFIL LONGITUDINAL - 2 DE 2	REV. A
07 DE 15	PERFIL TRANSVERSALES - 1 DE 2	REV. A
08 DE 15	PERFIL TRANSVERSALES - 1 DE 2	REV. A
09 DE 15	DETALLES TÍPICOS - 1 DE 2	REV. A
10 DE 15	DETALLES TÍPICOS - 2 DE 2	REV. A
11 DE 15	PLANTA DE REPOSICION PAVIMENTOS	REV. A
12 DE 15	PERFIL LONGITUDINAL PAVIMENTACION	REV. A
13 DE 15	PERFIL TRANSVERSALES - 1 DE 2	REV. A
14 DE 15	PERFIL TRANSVERSALES - 1 DE 2	REV. A
15 DE 15	DETALLES TÍPICOS DE PAVIMENTACION	REV. A

CUADRO DE VERTICES TOPOGRAFICOS

PUNTO	NORTE	ESTE	ELEVACION (M.N.M)
APR-01	7.763.211,827	379.882,412	4,847



MINISTERIO DE OBRAS PUBLICAS
DIRECCIÓN GENERAL DE OBRAS PUBLICAS
DIRECCIÓN DE VIALIDAD.

DIVISIÓN DE INFRAESTRUCTURA VIAL URBANA.

PROYECTISTA		PROYECTO:			
GASTÓN MUÑOZ A. GERENTE DE INFRAESTRUCTURA AGUAS DEL ALTIPLANOS S.A. Nombres y Firma		PARALELISMO AV. ARTURO PRAT ENTRE Km 3,777 A Km 4,558 COMUNA IQUIQUE			
		PROPIETARIO:		ECONSSA CHILE S.A. RUT: 96.579.410-7	
REVISOR		OBSERVACIONES:			
		PLANTA GENERAL TRAZADO COLECTOR PROYECTADO			
		COMUNA:	IQUIQUE	REAZÓN:	TARAPACÁ
		ESCALA:	INDICADAS	FECHA:	FEBRERO 2026
Oficio Aprobación		RUTA:	A-16	Lado o Km de referencia	Km 3,777 A Km 4,558
JEFE DEPARTAMENTO DE REGULACION Y ADMINISTRACIÓN URBANA.		JEFE DIVISION INFRAESTRUCTURA VA. URBANA.			LAMINA:
		01 DE 15			