

OBRA :

PARALELISMO AV. ARTURO PRAT
ENTRE Km 3,777 A Km 4,558
IQUIQUE - PROVINCIA DE IQUIQUE - REGIÓN DE TARAPACÁ

CONTENIDO :

PLANTA DETALLE TRAZADO COLECTOR - 2 DE 3

PROYECTADO POR :


GASTÓN MUÑOZ A.
GERENTE DE INFRAESTRUCTURA
AGUAS DEL ALTIPLANO S.A.

PROVINCIA	COMUNA	UBICACIÓN	FECHA	ESCALA
IQUIQUE	IQUIQUE	IQUIQUE	FEBRERO 2026	SE INDICAN

V'B'

ÁLVARO ARROYO ALBALA
GERENTE GENERAL
ECONSSA CHILE


TIPO DE PROYECTO	PD	FECHA :	FEBRERO 2026	PLANO N° :	REVISION
PROYECTO AGUAS DEL ALTIPLANO N°		ESCALA :	INDICADAS	03 DE 15	A
26-ADA-GC-OP-IQUI-00004					

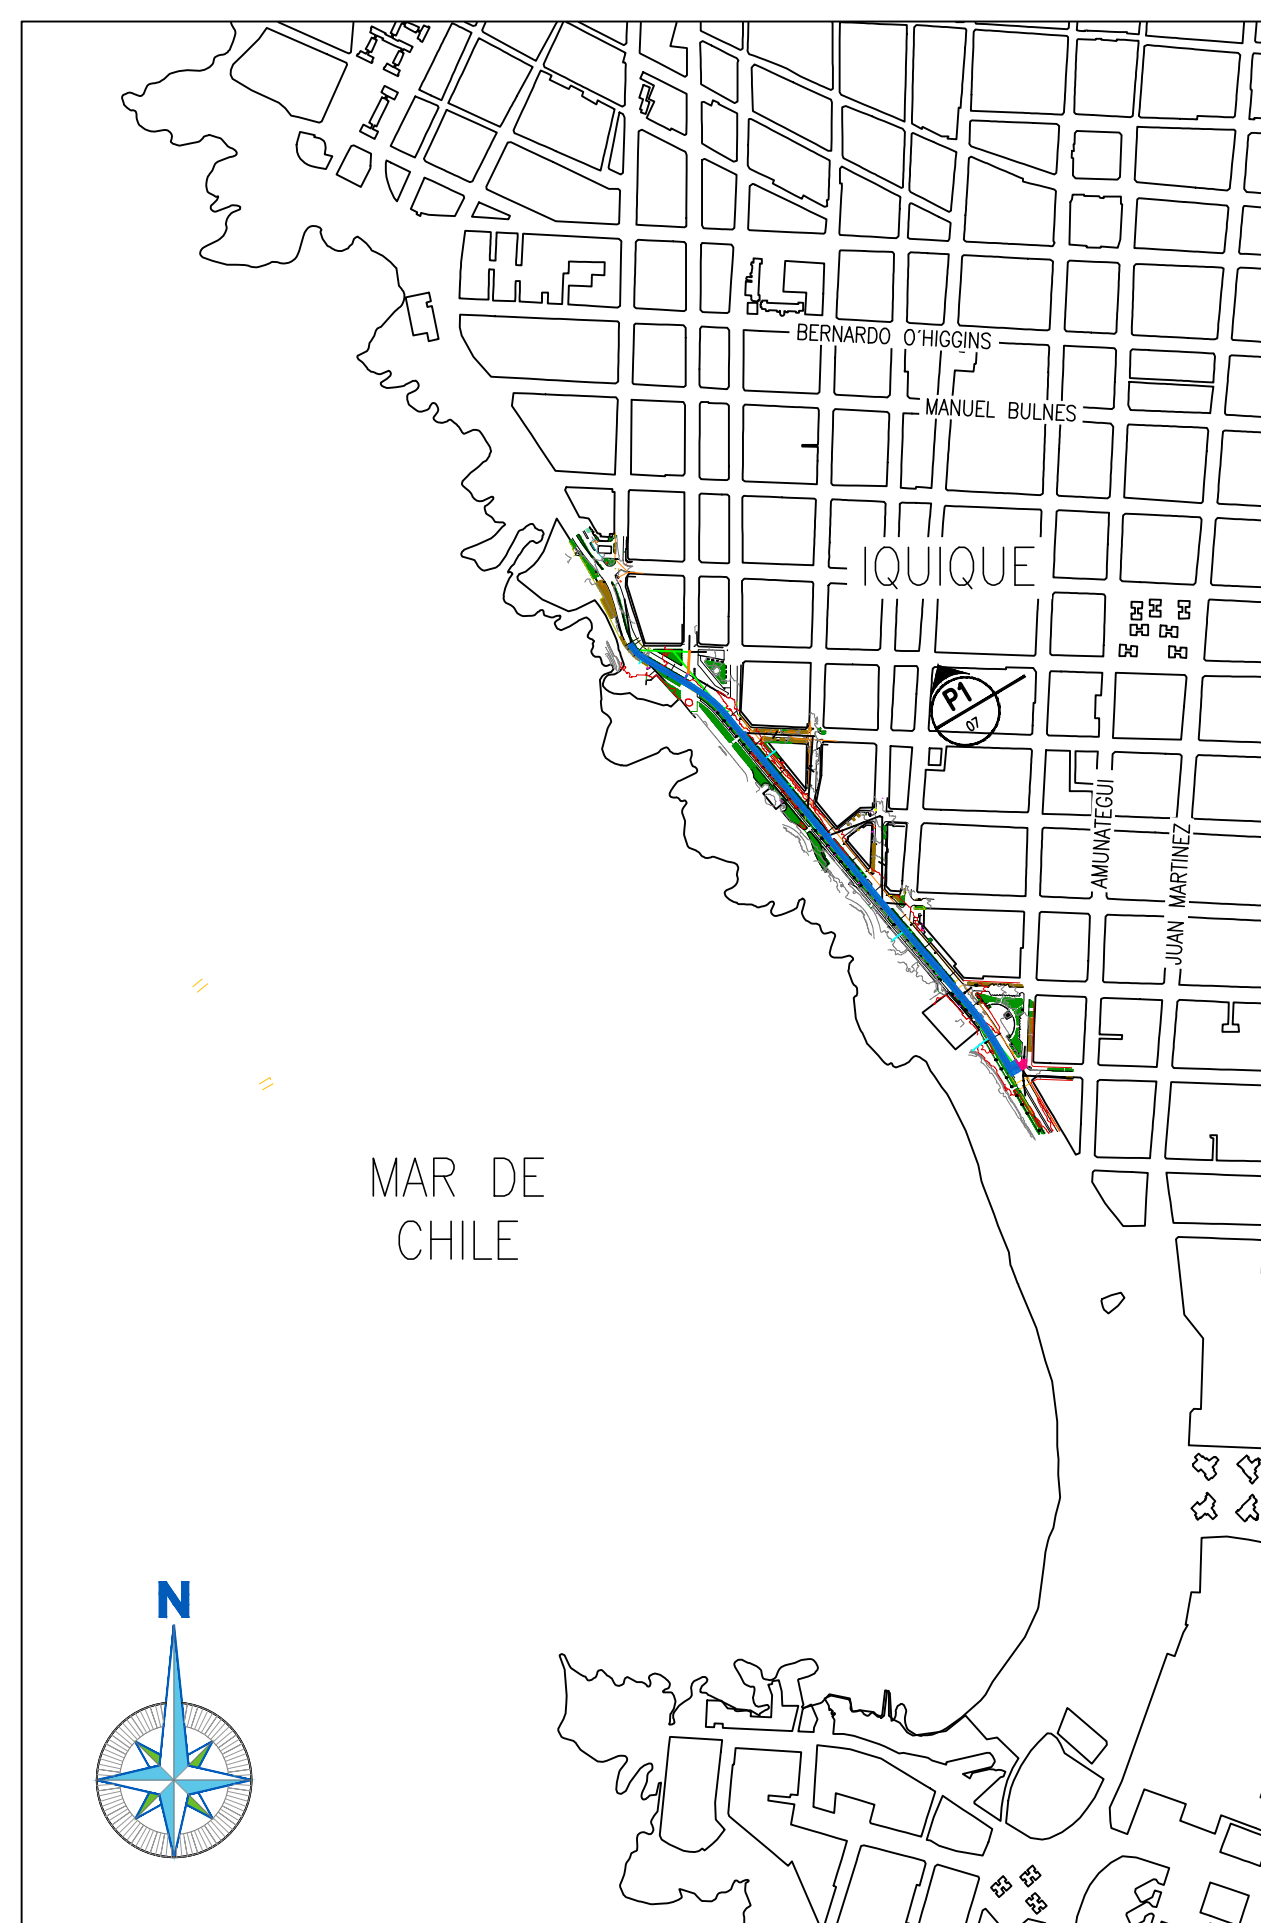CUADRO DE UBICACION
S/ESCALA

PLANTA DETALLE TRAZADO COLECTOR PROYECTADO AVENIDA ARTURO PRAT - 2 DE 3

ESCALA 1:1000

DIMENSIONES EN m

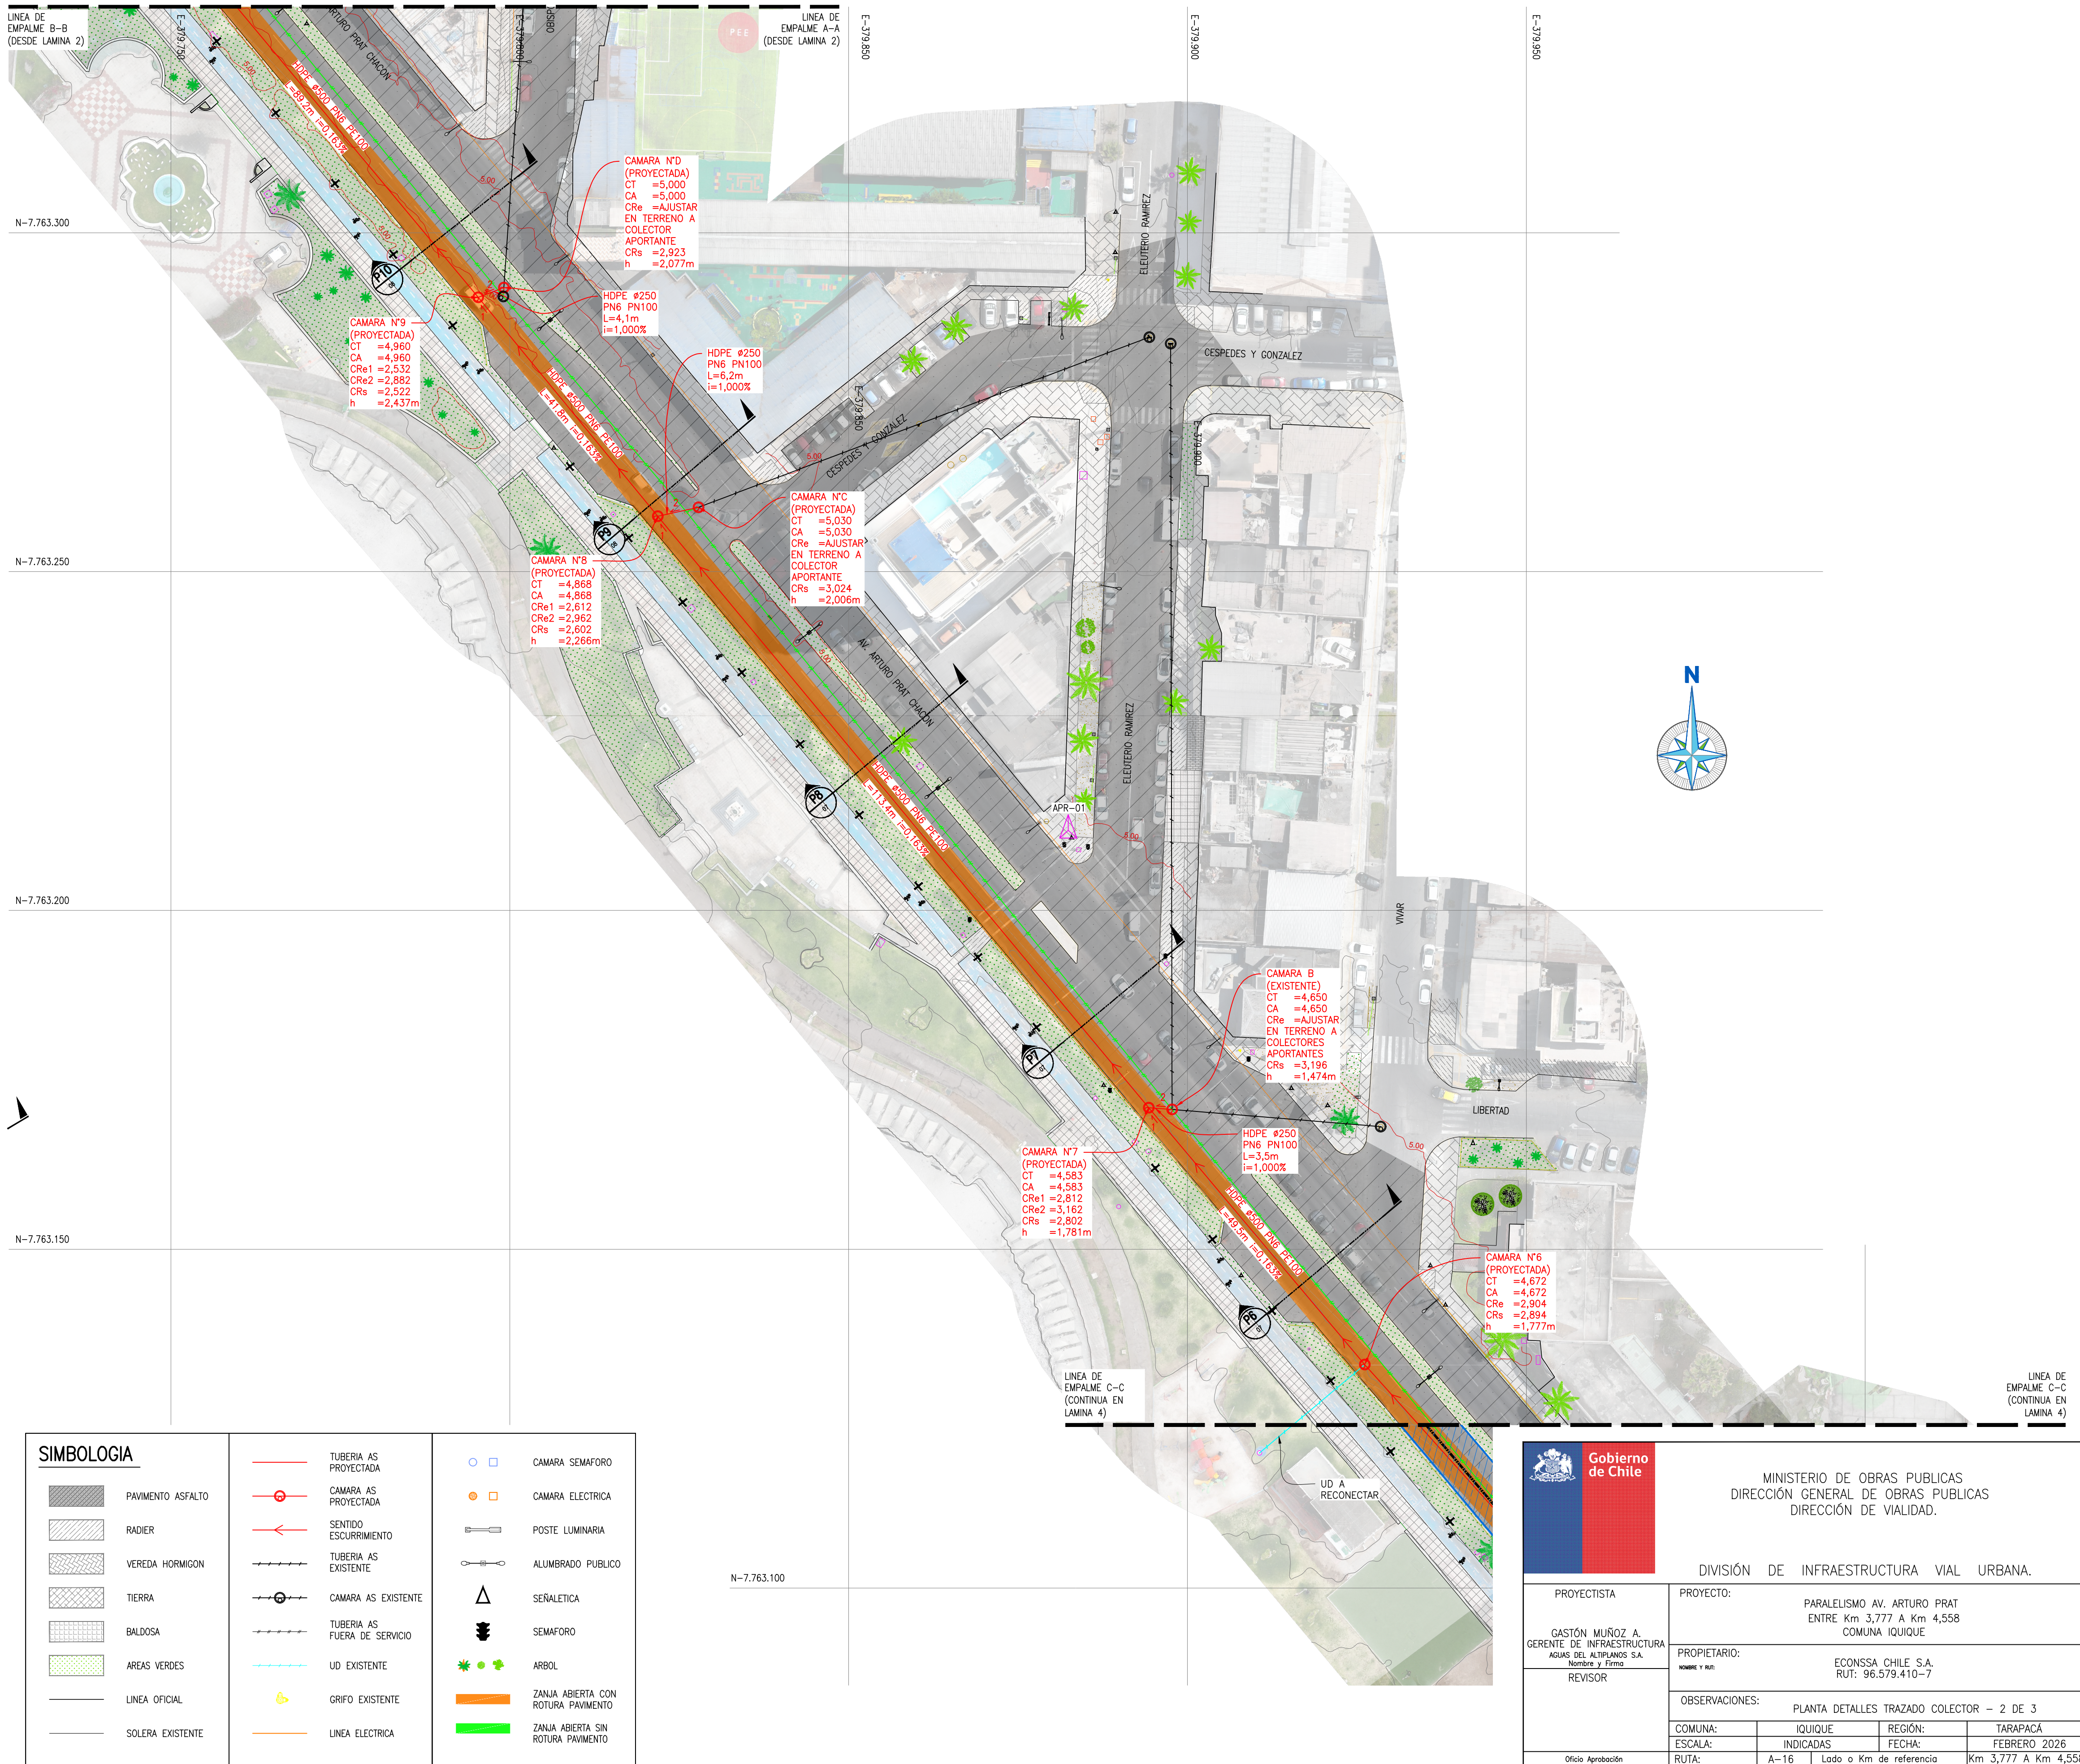

SIMBOLOGIA

	PAVIMENTO ASFALTO		TUBERIA AS PROYECTADA		CAMARA SEMAFORO
	RADIER		CAMARA AS PROYECTADA		CAMARA ELECTRICA
	VEREDA HORMIGON		SENTIDO ESCURRIMIENTO		POSTE LUMINARIA
	TIERRA		TUBERIA AS EXISTENTE		ALUMBRADO PUBLICO
	BALDOSA		CAMARA AS EXISTENTE		SEÑALETICA
	AREAS VERDES		TUBERIA AS FUERA DE SERVICIO		SEMAFORO
	LINEA OFICIAL		UD EXISTENTE		ARBOL
	SOLERA EXISTENTE		GRIFO EXISTENTE		ZANJA ABIERTA CON ROTURA PAVIMENTO
			LINEA ELECTRICA		ZANJA ABIERTA SIN ROTURA PAVIMENTO



MINISTERIO DE OBRAS PUBLICAS
DIRECCIÓN GENERAL DE OBRAS PUBLICAS
DIRECCIÓN DE VIALIDAD.

DIVISIÓN DE INFRAESTRUCTURA VIAL URBANA.

PROYECTISTA	PROYECTO:	PARALELISMO AV. ARTURO PRAT ENTRE Km 3,777 A Km 4,558 COMUNA IQUIQUE
GASTÓN MUÑOZ A. GERENTE DE INFRAESTRUCTURA AGUAS DEL ALTIPLANO S.A. Nombre y Firma	PROPIETARIO:	ECONSSA CHILE S.A. RUT: 96.579.410-7
REVISOR	OBSERVACIONES:	PLANTA DETALLES TRAZADO COLECTOR - 2 DE 3
	COMUNA:	IQUIQUE
	REGION:	TARAPACÁ
	FECHA:	FEBRERO 2026
	ESCALA:	INDICADAS
	RUTA:	A-16 Lado o Km de referencia
	Oficio Aprobación	Km 3,777 A Km 4,558
JEFE DEPARTAMENTO DE REGULACIÓN Y ADMINISTRACIÓN URBANA.	JEFE DIVISIÓN INFRAESTRUCTURA VIAL URBANA.	LAMINA:
		03 DE 15