

OBRA :
**PARALELISMO AV. ARTURO PRAT
ENTRE Km 3,777 A Km 4,558**
IQUIQUE - PROVINCIA DE IQUIQUE - REGIÓN DE TARAPACÁ

CONTENIDO :
PLANTA DETALLE TRAZADO COLECTOR - 3 DE 3

PROYECTADO POR :

GASTÓN MUÑOZ A.
GERENTE DE INFRAESTRUCTURA
AGUAS DEL ALTIPLANO S.A.


PROVINCIA	COMUNA	UBICACIÓN	FECHA	ESCALA
IQUIQUE	IQUIQUE	IQUIQUE	FEBRERO 2026	SE INDICAN

V.B.

ÁLVARO ARROYO ALBALA
GERENTE GENERAL
ECONSSA CHILE

TIPO DE PROYECTO	PD	FECHA :	FEBRERO 2026	PLANO N° :	REVISIÓN
PROYECTO AGUAS DEL ALTIPLANO N°		ESCALA :	INDICADAS	04 DE 15	A
26-ADA-GC-OP-IQUI-00004					


CUADRO DE UBICACION S/ESCALA

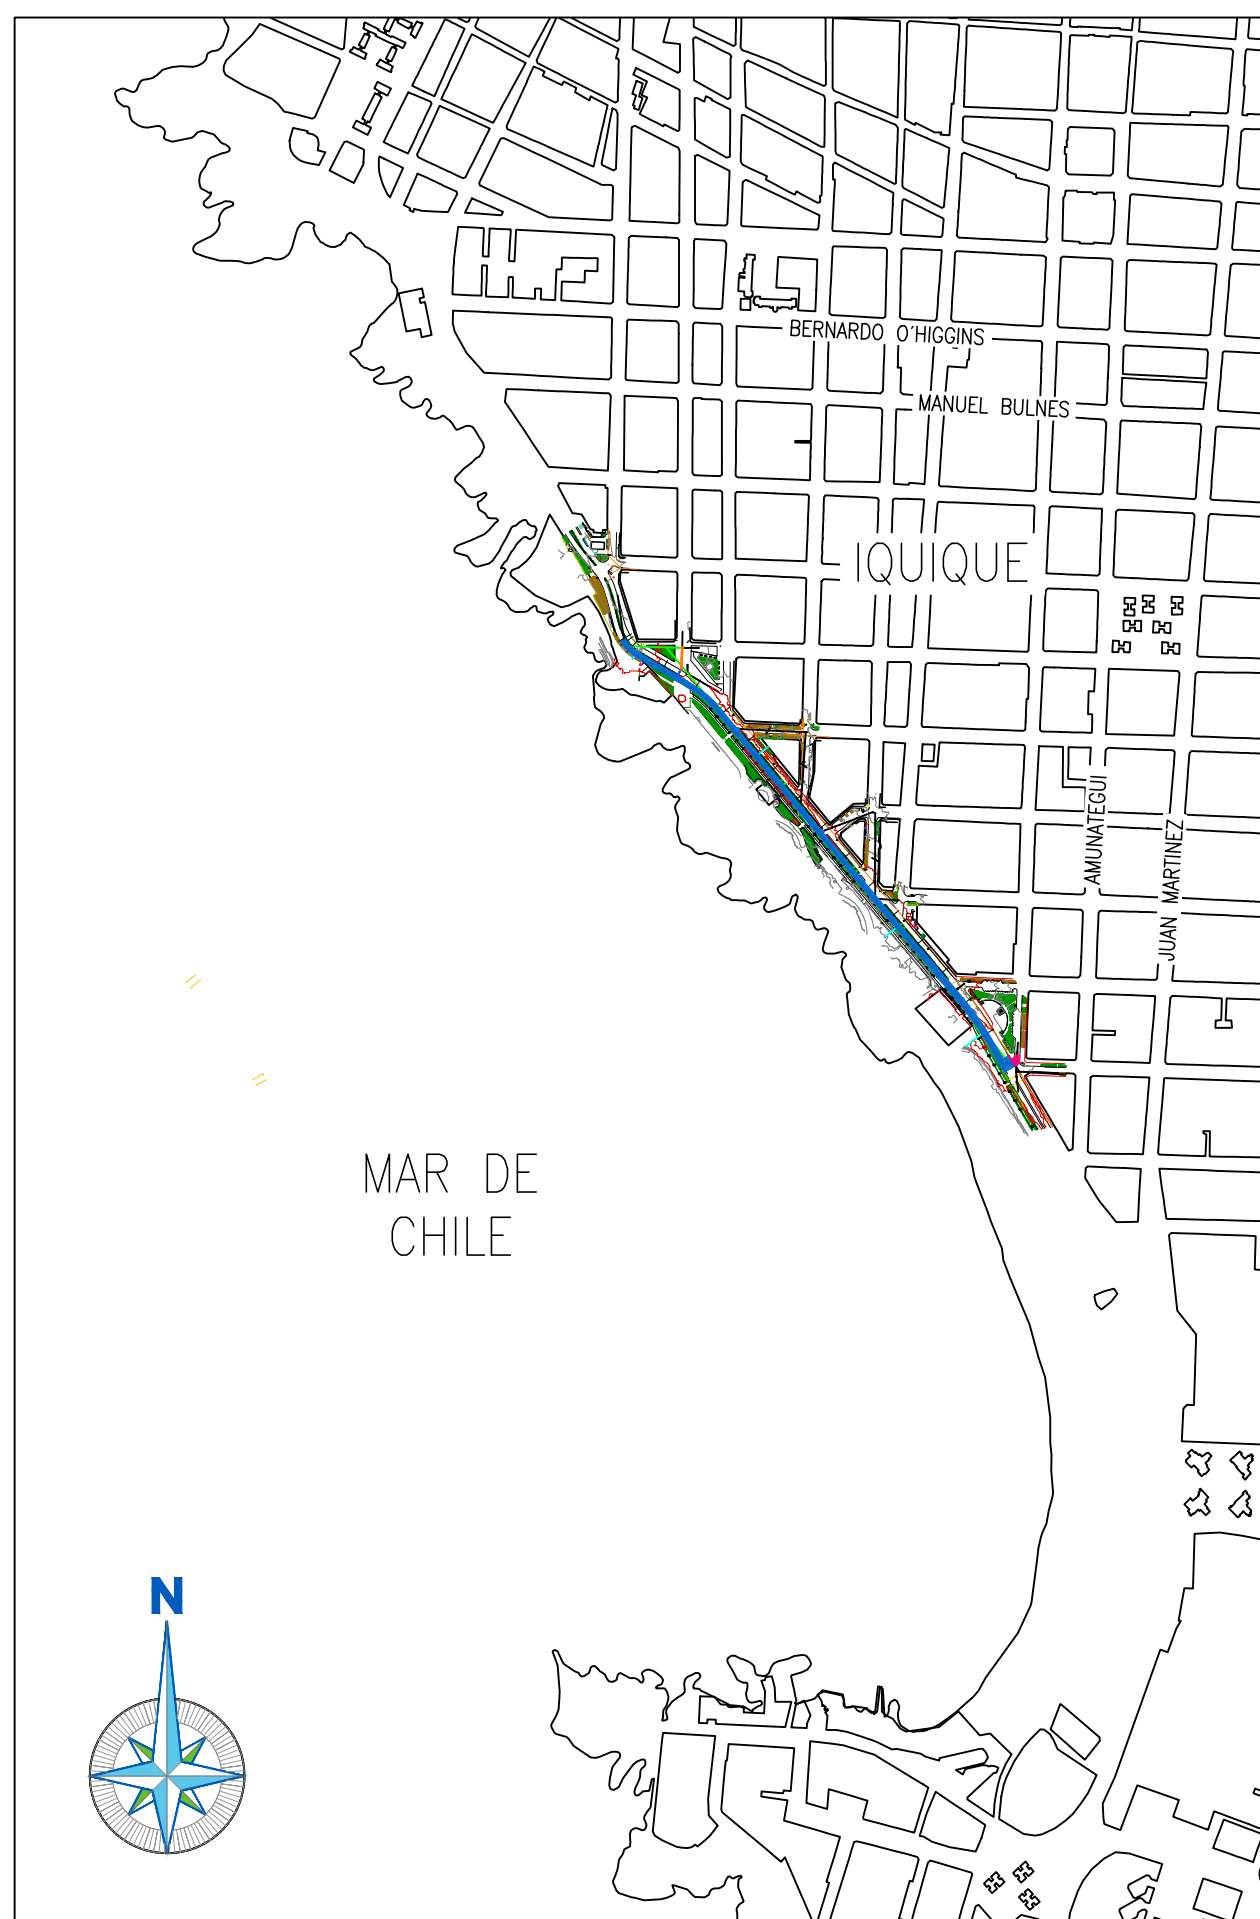

PLANTA DETALLE TRAZADO COLECTOR PROYECTADO AVENIDA ARTURO PRAT – 3 DE 3

ESCALA 1:1000

DIMENSIONES EN m

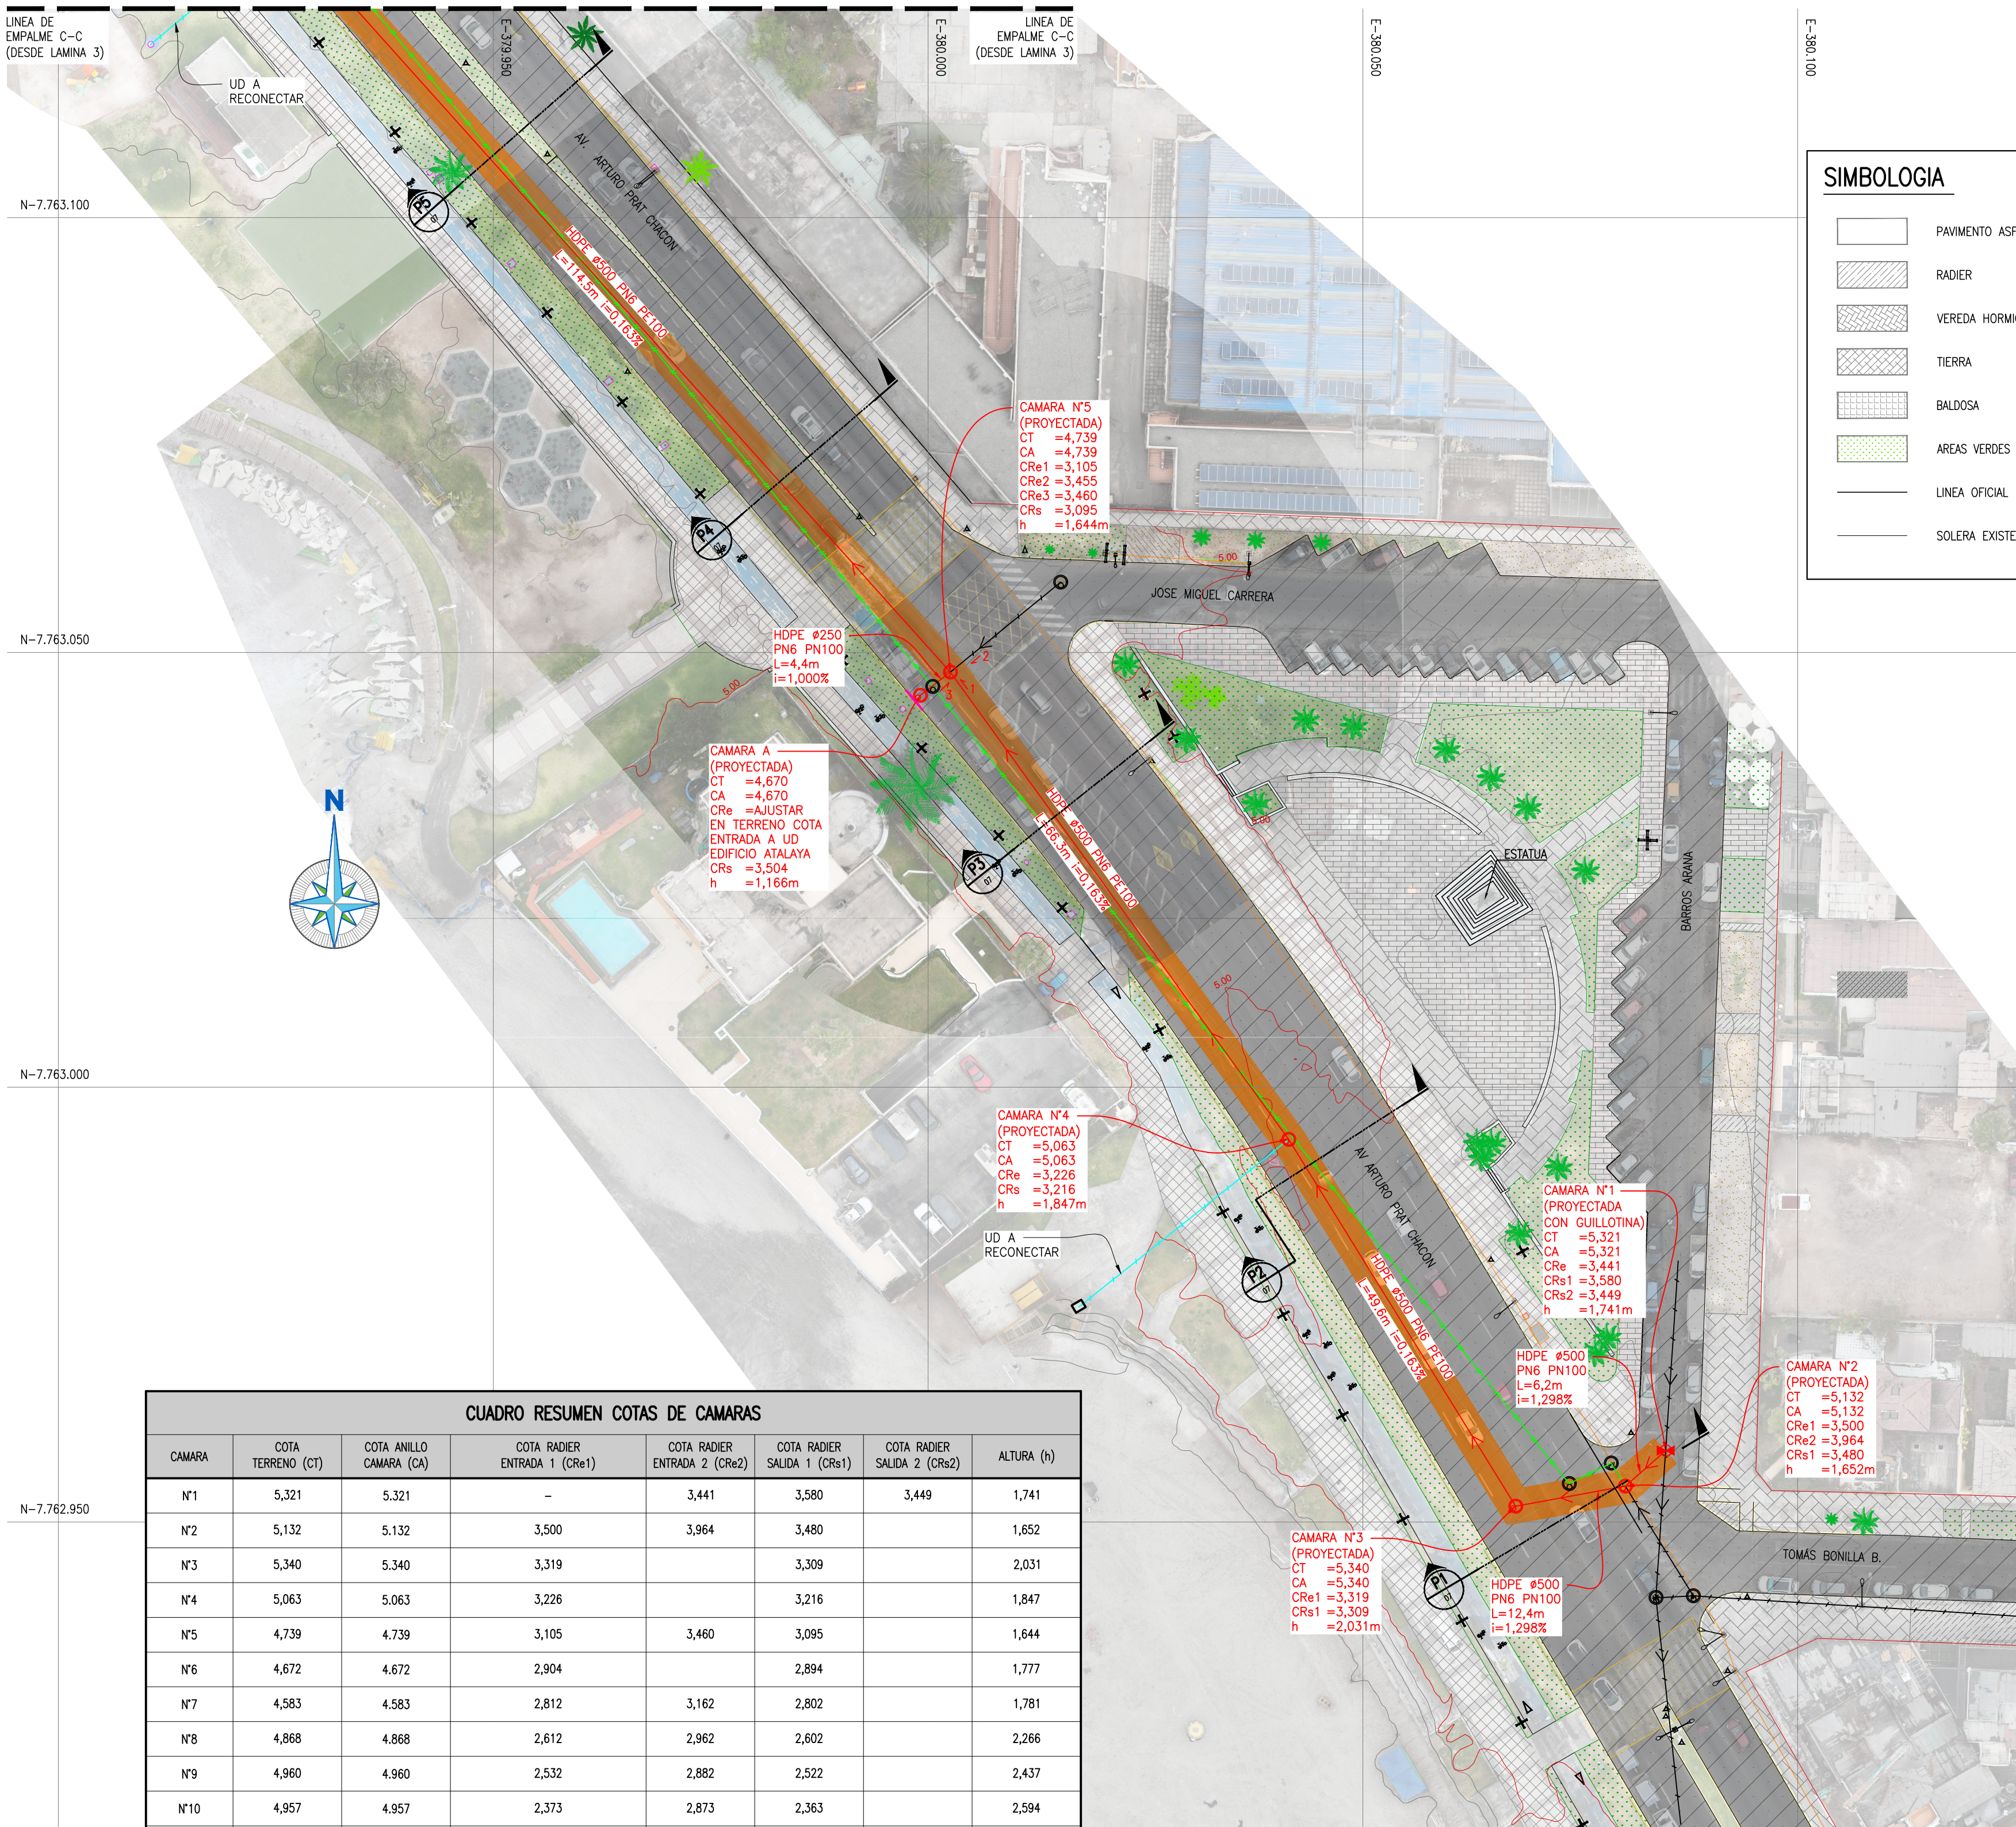

SIMBOLOGIA

	PAVIMENTO ASFALTO		TUBERÍA AS PROYECTADA		CAMARA SEMAFORO
	RADIER		CAMARA AS PROYECTADA		CAMARA ELECTRICA
	VEREDA HORMIGON		SENTIDO ESCURRIMIENTO		POSTE LUMINARIA
	TIERRA		TUBERÍA AS EXISTENTE		ALUMBRADO PUBLICO
	BALDOSA		CAMARA AS EXISTENTE		SEÑALÉTICA
	ÁREAS VERDES		TUBERÍA AS FUERA DE SERVICIO		SEMAFORO
	LÍNEA OFICIAL		UD EXISTENTE		ARBOL
	SOLERA EXISTENTE		GRIFO EXISTENTE		ZANJA ABIERTA CON ROTURA PAVIMENTO
			LÍNEA ELECTRICA		ZANJA ABIERTA SIN ROTURA PAVIMENTO

CUADRO RESUMEN COTAS DE CAMARAS

CAMARA	COTA TERRENO (CT)	COTA ANILLO CAMARA (CA)	COTA RADIER ENTRADA 1 (CRe1)	COTA RADIER ENTRADA 2 (CRe2)	COTA RADIER SALIDA 1 (CRs1)	COTA RADIER SALIDA 2 (CRs2)	ALTURA (h)
N°1	5,321	5,321	-	3,441	3,580	3,449	1,741
N°2	5,132	5,132	3,500	3,964	3,480		1,652
N°3	5,340	5,340	3,319		3,309		2,031
N°4	5,063	5,063	3,226		3,216		1,847
N°5	4,739	4,739	3,105	3,460	3,095		1,644
N°6	4,672	4,672	2,904		2,894		1,777
N°7	4,583	4,583	2,812	3,162	2,802		1,781
N°8	4,868	4,868	2,812	2,962	2,802		2,266
N°9	4,960	4,960	2,532	2,882	2,522		2,437
N°10	4,957	4,957	2,373	2,873	2,363		2,594
N°11	4,897	4,897	2,292	2,642	2,282		2,615
N°12	4,924	4,924	2,203		2,193		2,731
N°13	4,944	4,944	2,095		2,085		2,859
N°14	4,336	4,336	1,982		1,972		2,365
N°15	4,430	4,430	1,933		1,923		2,507
A	4,670	4,670	*AJUSTAR EN TERRENO COTA ENTRADA A UD EDIFICIO ATALAYA		3,504		1,166
B	4,650	4,650	*AJUSTAR EN TERRENO A COLECTORES APORTANTES		3,196		1,454
C	5,030	5,030	*AJUSTAR EN TERRENO A COLECTOR APORTANTE		3,024		2,006
D	5,000	5,000	*AJUSTAR EN TERRENO A COLECTOR APORTANTE		2,923		2,077
E	5,100	5,100			2,989		2,111
F	5,100	5,100	*AJUSTAR EN TERRENO A COLECTOR APORTANTE		2,691		2,409
G	5,190	5,190	2,720	2,660	2,640		2,550
H	5,090	5,090	2,481		2,461		2,629

		MINISTERIO DE OBRAS PÚBLICAS DIRECCIÓN GENERAL DE OBRAS PÚBLICAS DIRECCIÓN DE VIALIDAD.	
DIVISIÓN DE INFRAESTRUCTURA VIAL URBANA.			
PROYECTISTA GASTÓN MUÑOZ A. GERENTE DE INFRAESTRUCTURA AGUAS DEL ALTIPLANO S.A. Nombre y Firma	PROYECTO: PARALELISMO AV. ARTURO PRAT ENTRE Km 3,777 A Km 4,558 COMUNA IQUIQUE	PROPIETARIO: ECONSSA CHILE S.A. RUT: 96.579.410-7	
REVISOR	OBSERVACIONES: PLANTA DETALLES TRAZADO COLECTOR – 3 DE 3		
	COMUNA: IQUIQUE	REGIÓN: TARAPACÁ	
	ESCALA: INDICADAS	FECHA: FEBRERO 2026	
Oficio Aprobación	RUTA: A-16	Lado o Km de referencia	Km 3,777 A Km 4,558
JEFE DEPARTAMENTO DE REGULACIÓN Y ADMINISTRACIÓN URBANA.	JEFE DIVISIÓN INFRAESTRUCTURA VIAL URBANA.	LAMINA:	04 DE 15