

OBRA :

PARALELISMO AV. ARTURO PRAT

ENTRE Km 3,777 A Km 4,558

IQUIQUE - PROVINCIA DE IQUIQUE - REGIÓN DE TARAPACÁ

CONTENIDO :

DETALLES TIPICOS - 2 DE 2

PROYECTADO POR :

GASTÓN MUÑOZ A.
GERENTE DE INFRAESTRUCTURA
AGUAS DEL ALTIPLANO S.A.

PROVINCIA	COMUNA	UBICACIÓN	FECHA	ESCALA
IQUIQUE	IQUIQUE	IQUIQUE	FEBRERO 2026	SE INDICAN


VB'

ÁLVARO ARROYO ALBALA
GERENTE GENERAL
ECONSSA CHILE


TIPO DE PROYECTO	FECHA :	PLANO N° :	REVISION
PD	FEBRERO 2026		
PROYECTO AGUAS DEL ALTIPLANO N° 49-2022-AHOS-GC-PD	ESCALA :	<u>10</u> DE <u>15</u>	
	INDICADAS		

DETALLE CAÍDA EXTERIOR EN CÁMARA TIPO A

ESCALA 1:25

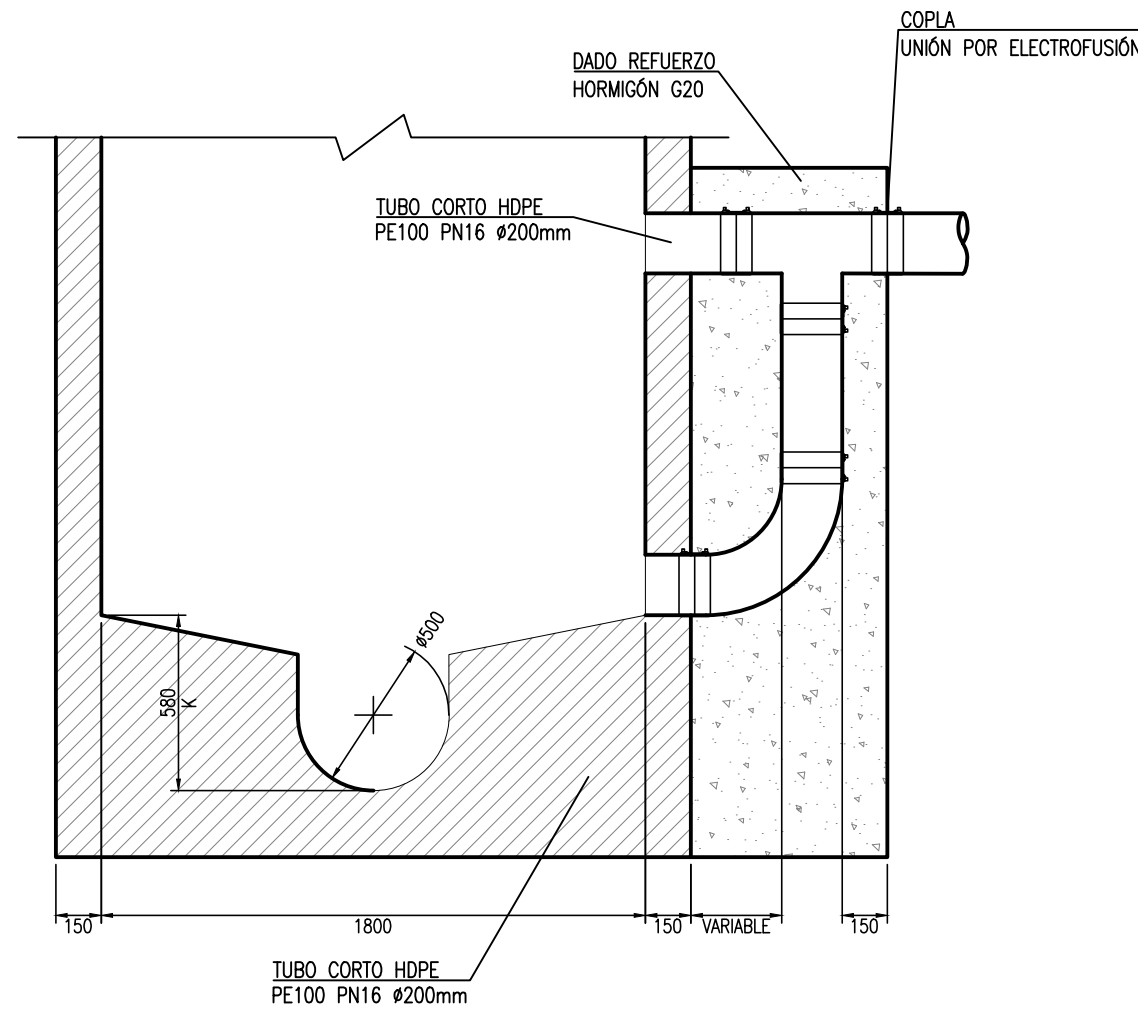


SECCIÓN 01

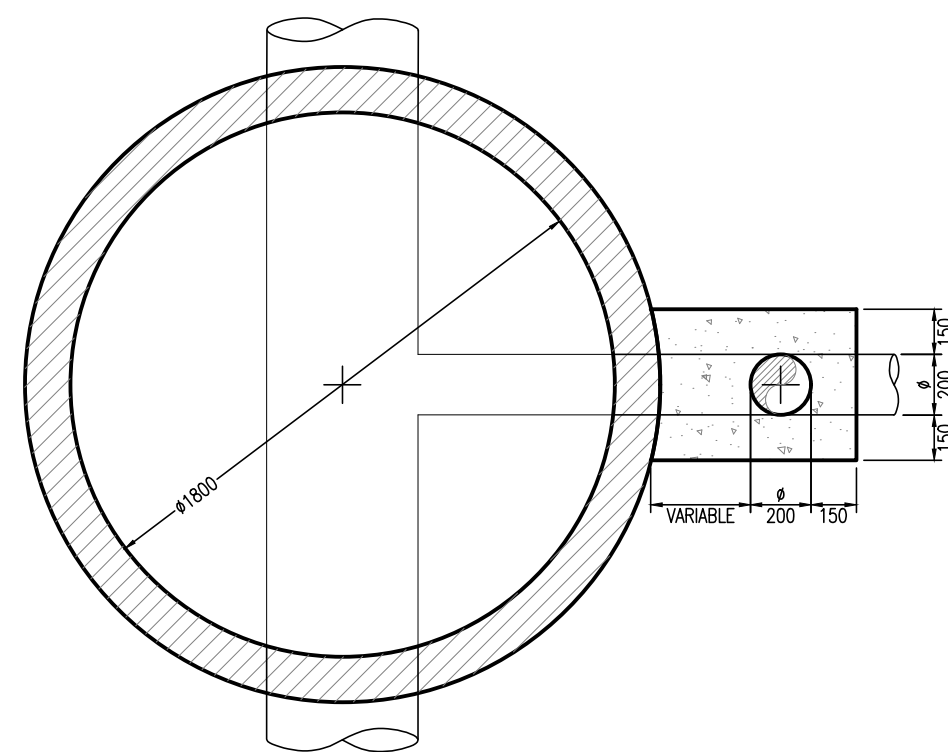


DETALLE CÁMARA DISIPADORA DE CAUDAL


ESCALA S/ESC.

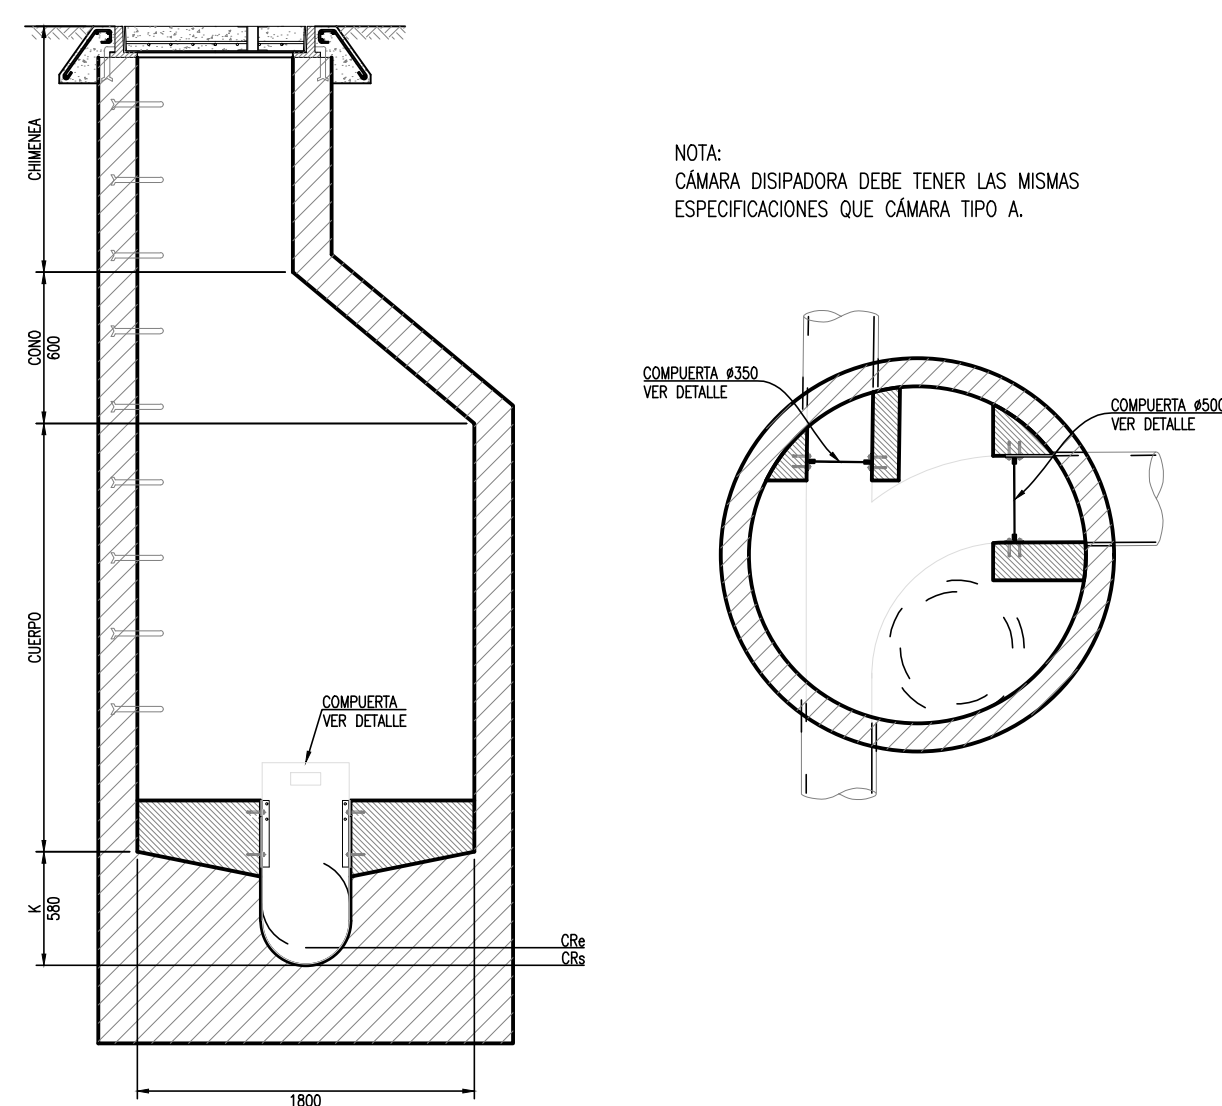

DETALLES CAMARA TIPO B

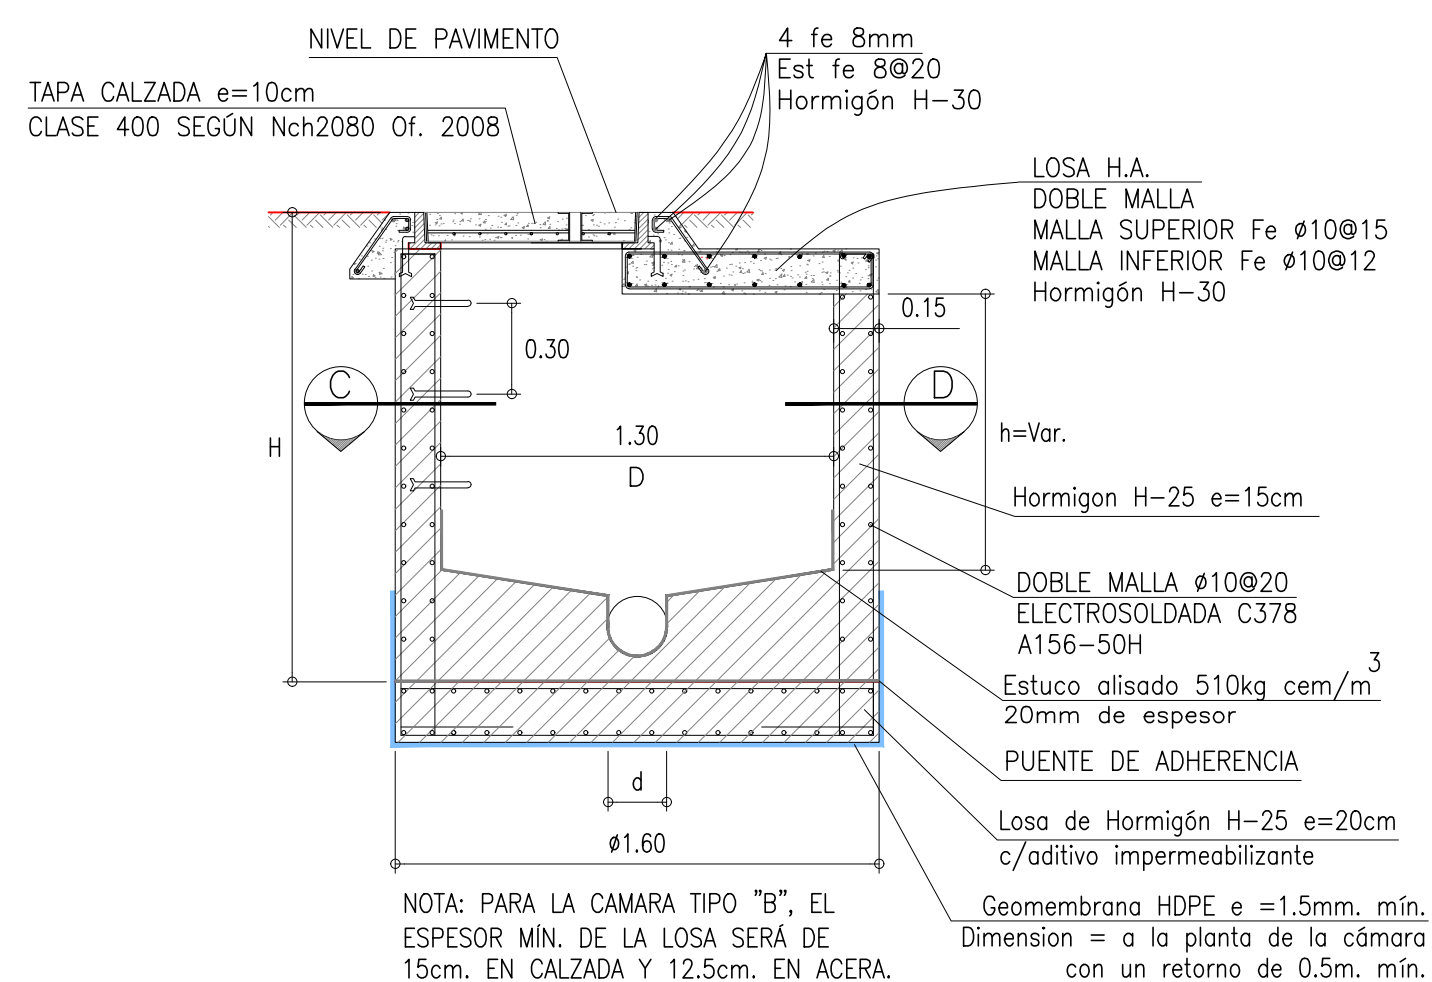


CORTE C-D

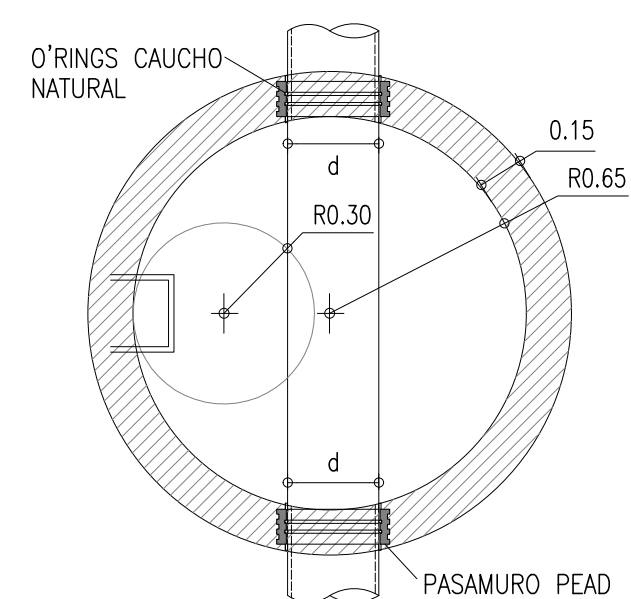

d= Diámetro de la canaleta
D= Diámetro de vano
Si: $d \leq 500\text{mm} \Rightarrow D=1,30\text{m}$
 $d > 500\text{mm} \Rightarrow D=1,80\text{m}$


DETALLE GENERAL GUÍA Y POSICIÓN COMPUERTA

ESCALA 1:10

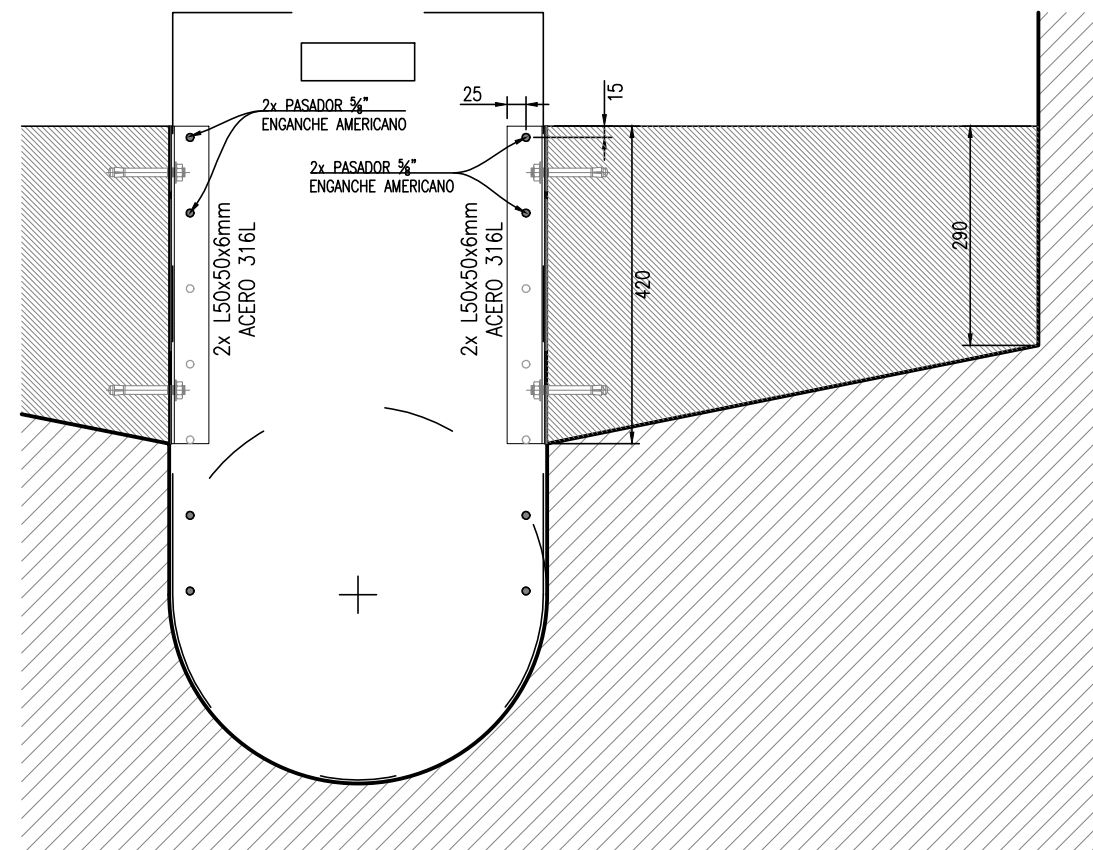

DETALLE GUÍA COMPUERTA

ESCALA S/ESC.

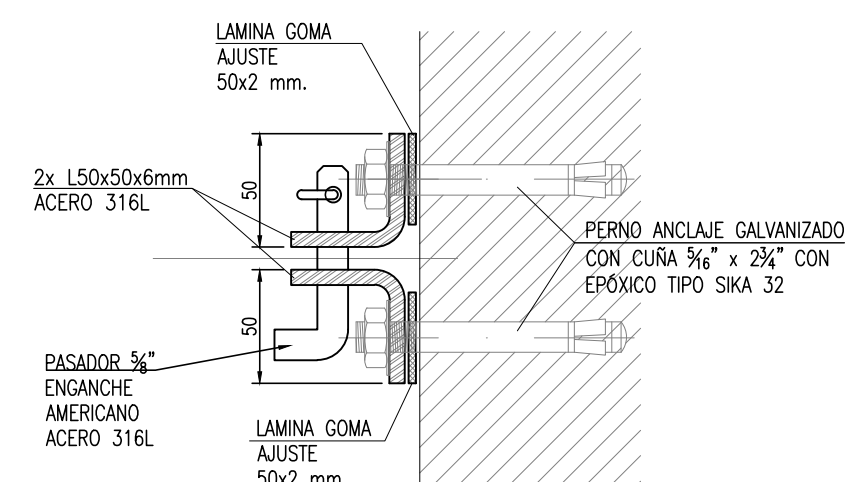


DETALLE COMPUERTA

PARA DIÁMETRO 500

ACERO 316L e=5mm

ESCALA 1:10

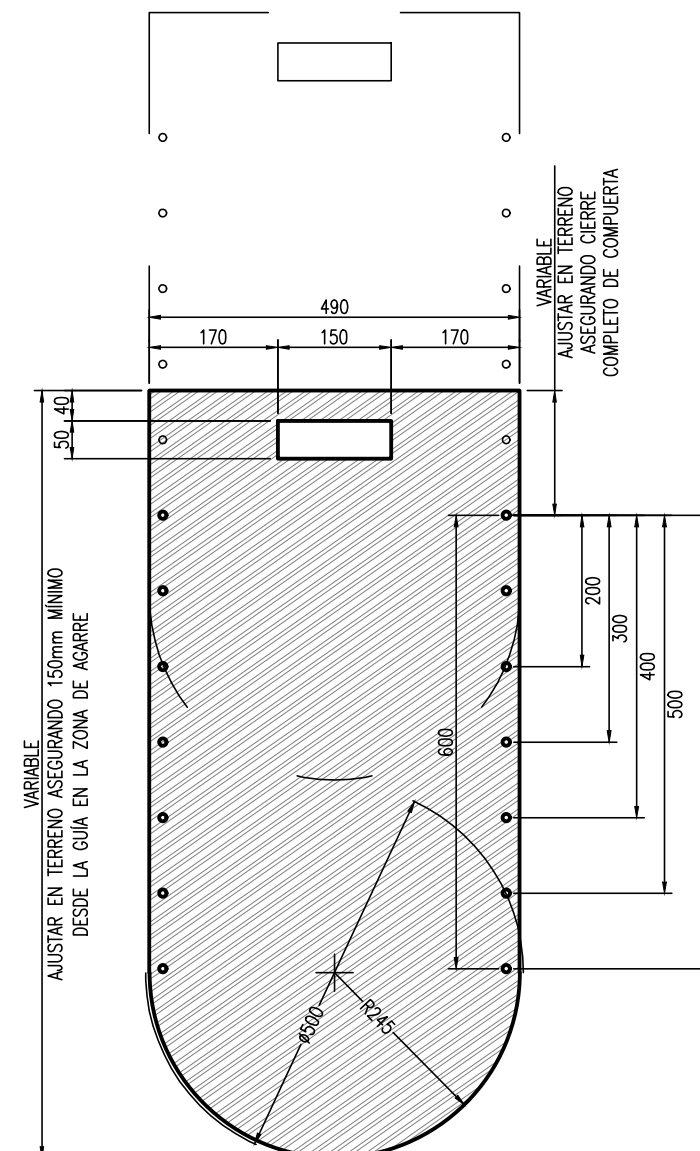

DETALLE COMPUERTA

PARA DIÁMETRO 350

ACERO 316L e=5mm

ESCALA 1:10

