

OBRA :
**PARALELISMO AV. ARTURO PRAT
ENTRE Km 3,777 A Km 4,558**
IQUIQUE - PROVINCIA DE IQUIQUE - REGIÓN DE TARAPACÁ

CONTENIDO :
**PLANTA GENERAL REPOSICION DE PAVIMENTOS
CUADRO DE REPOSICION DE PAVIMENTOS
NOTAS GENERALES**

PROYECTADO POR :

GASTÓN MUÑOZ A.
GERENTE DE INFRAESTRUCTURA
AGUAS DEL ALTIPLANO S.A.


PROVINCIA	COMUNA	UBICACIÓN	FECHA	ESCALA
IQUIQUE	IQUIQUE	IQUIQUE	FEBRERO 2026	SE INDICAN

YB'

ÁLVARO ARROYO ALBALA
GERENTE GENERAL
ECONSSA CHILE

TIPO DE PROYECTO	PD	FECHA :	FEBRERO 2026	PLANO N° :	REVISION
PROYECTO AGUAS DEL ALTIPLANO N° 26-ADA-GC-OP-IQUI-00004		ESCALA :	INDICADAS	11 DE 15	A


CUADRO DE UBICACION ESCALA 1:20.000

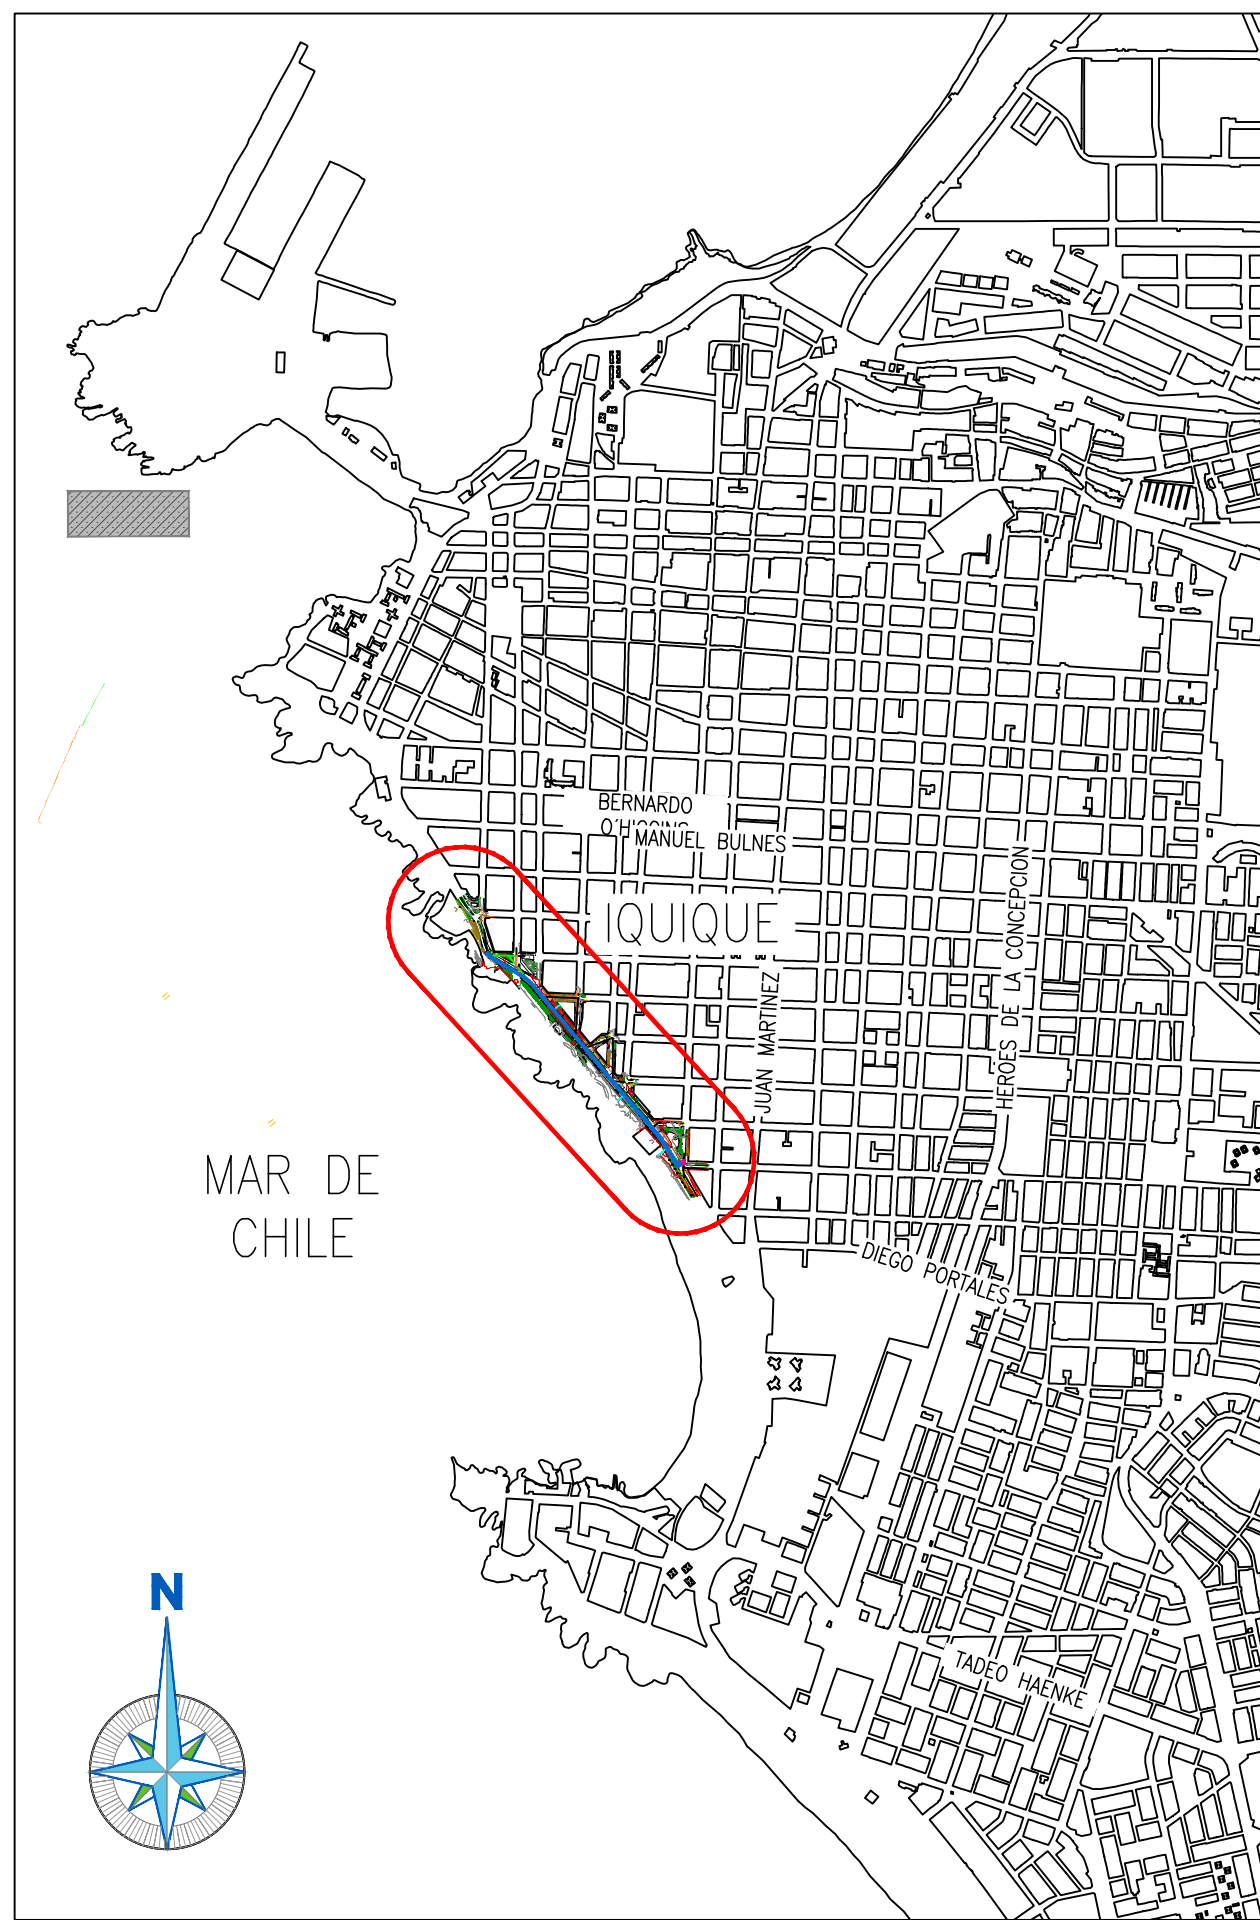

PLANTA GENERAL TRAZADO COLECTOR PROYECTADO AVENIDA ARTURO PRAT

ESCALA 1:1000

DIMENSIONES EN m

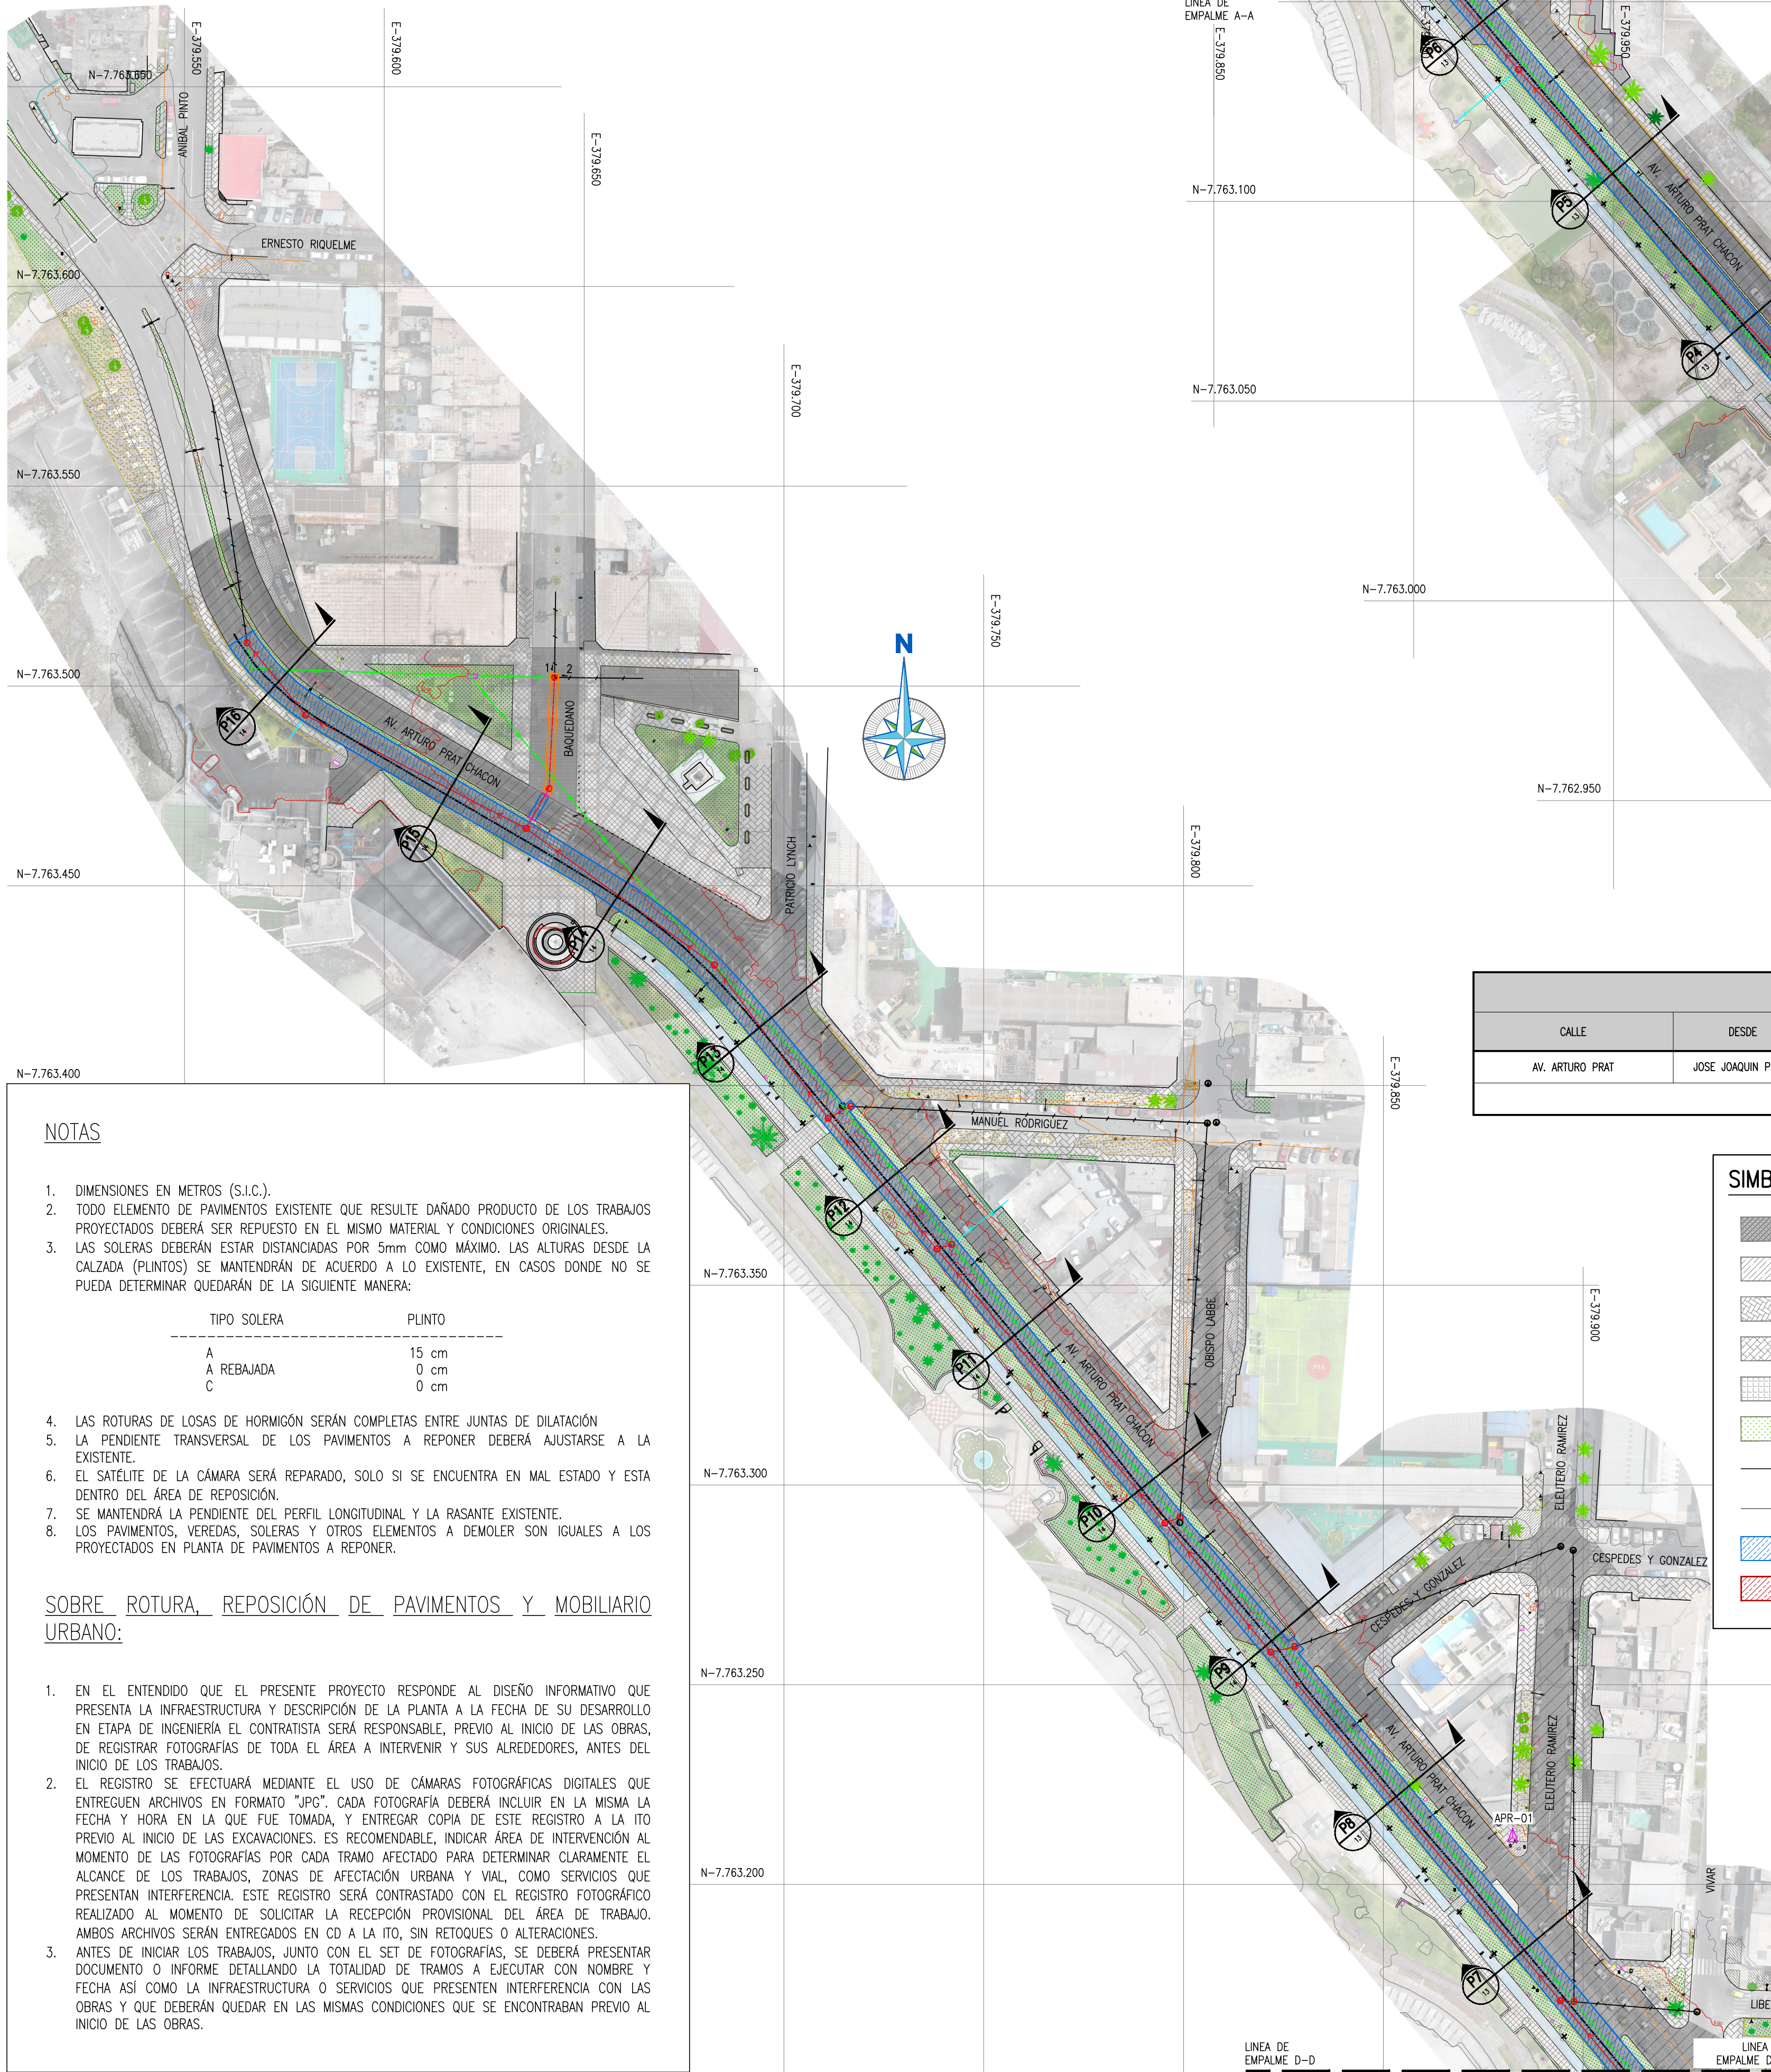

CUADRO DE REPOSICION DE PAVIMENTOS

CALLE	DESDE	HASTA	CALZADA ASFALTO VIA DE SERVICIO (m2)	CALZADA ASFALTO VIA DE SERVICIO (m2)	VEREDA CON BALDOSA PEATONAL (m2)	SOLERA TIPO A (m lineales)
AV. ARTURO PRAT	JOSE JOAQUIN PEREZ	TOMAS BONILLA	5.709,2	115,1	61,2	11,0
		TOTAL	5.709,2	115,1	61,2	11,0

SIMBOLOGIA

	PAVIMENTO ASFALTO		VEREDA CON BALDOSA A REPONER		LINEA ELECTRICA
	RADIER		SOLERA TIPO A A REPONER		CAMARA SEMAFORO
	VEREDA HORMIGON		TUBERIA AS PROYECTADA		CAMARA ELECTRICA
	TIERRA		CAMARA AS PROYECTADA		POSTE LUMINARIA
	BALDOSA		SENTIDO ESCURRIMIENTO		ALUMBRADO PUBLICO
	AREAS VERDES		TUBERIA AS EXISTENTE		SENALETICA
	LINEA OFICIAL		CAMARA AS EXISTENTE		SEMAFORO
	SOLERA EXISTENTE		TUBERIA AS FUERA DE SERVICIO		ARBOL
	PAVIMENTO ASFALTO VIA COLECTORA A REPONER		UD EXISTENTE		
	PAVIMENTO ASFALTO VIA DE SERVICIO A REPONER		GRIFO EXISTENTE		

NOTAS

- DIMENSIONES EN METROS (S.I.C.).
- TODO ELEMENTO DE PAVIMENTOS EXISTENTE QUE RESULTE DAÑADO PRODUCTO DE LOS TRABAJOS PROYECTADOS DEBERÁ SER REPUESTO EN EL MISMO MATERIAL Y CONDICIONES ORIGINALES.
- LAS SOLERAS DEBERÁN ESTAR DISTANCIADAS POR 5mm COMO MÁXIMO. LAS ALTURAS DESDE LA CALZADA (PLINTOS) SE MANTENDRÁN DE ACUERDO A LO EXISTENTE, EN CASOS DONDE NO SE PUEDA DETERMINAR QUEDARÁN DE LA SIGUIENTE MANERA:

TIPO SOLERA	PLINTO
A REBAJADA	15 cm
A	0 cm
C	0 cm
- LAS ROTURAS DE LOSAS DE HORMIGÓN SERÁN COMPLETAS ENTRE JUNTAS DE DILATACIÓN
- LA PENDIENTE TRANSVERSAL DE LOS PAVIMENTOS A REPONER DEBERÁ AJUSTARSE A LA EXISTENTE.
- EL SATELITE DE LA CÁMARA SERÁ REPARADO, SOLO SI SE ENCUENTRA EN MAL ESTADO Y ESTA DENTRO DEL ÁREA DE REPOSICIÓN.
- SE MANTENDRÁ LA PENDIENTE DEL PERFIL LONGITUDINAL Y LA RASANTE EXISTENTE.
- LOS PAVIMENTOS, VEREDAS, SOLERAS Y OTROS ELEMENTOS A DEMOLER SON IGUALES A LOS PROYECTADOS EN PLANTA DE PAVIMENTOS A REPONER.

SOBRE ROTURA, REPOSICIÓN DE PAVIMENTOS Y MOBILIARIO URBANO:

- EN EL ENTENDIDO QUE EL PRESENTE PROYECTO RESPONDE AL DISEÑO INFORMATIVO QUE PRESENTA LA INFRAESTRUCTURA Y DESCRIPCIÓN DE LA PLANTA A LA FECHA DE SU DESARROLLO EN ETAPA DE INGENIERÍA EL CONTRATISTA SERÁ RESPONSABLE, PREVIO AL INICIO DE LAS OBRAS, DE REGISTRAR FOTOGRAFÍAS DE TODA EL ÁREA A INTERVENIR Y SUS ALREDEDORES, ANTES DEL INICIO DE LOS TRABAJOS.
- EL REGISTRO SE EFECTUARÁ MEDIANTE EL USO DE CÁMARAS FOTOGRAFÍAS DIGITALES QUE ENTREGUEN ARCHIVOS EN FORMATO "JPG". CADA FOTOGRAFÍA DEBERÁ INCLUIR EN LA MISMA LA FECHA Y HORA EN LA QUE FUE TOMADA, Y ENTREGAR COPIA DE ESTE REGISTRO A LA ITO PREVIO AL INICIO DE LAS EXCAVACIONES. ES RECOMENDABLE, INDICAR ÁREA DE INTERVENCIÓN AL MOMENTO DE LAS FOTOGRAFÍAS POR CADA TRAMO AFECTADO PARA DETERMINAR CLARAMENTE EL ALCANCE DE LOS TRABAJOS, ZONAS DE AFECTACIÓN URBANA Y VIAL, COMO SERVICIOS QUE PRESENTAN INTERFERENCIA. ESTE REGISTRO SERÁ CONTRASTADO CON EL REGISTRO FOTOGRAFICO REALIZADO AL MOMENTO DE SOLICITAR LA RECEPCIÓN PROVISIONAL DEL ÁREA DE TRABAJO. AMBOS ARCHIVOS SERÁN ENTREGADOS EN CD A LA ITO, SIN RETOQUES O ALTERACIONES.
- ANTES DE INICIAR LOS TRABAJOS, JUNTO CON EL SET DE FOTOGRAFÍAS, SE DEBERÁ PRESENTAR DOCUMENTO O INFORME DETALLANDO LA TOTALIDAD DE TRAMOS A EJECUTAR CON NOMBRE Y FECHA ASÍ COMO LA INFRAESTRUCTURA O SERVICIOS QUE PRESENTEN INTERFERENCIA CON LAS OBRAS Y QUE DEBERÁN QUEDAR EN LAS MISMAS CONDICIONES QUE SE ENCONTRABAN PREVIO AL INICIO DE LAS OBRAS.



MINISTERIO DE OBRAS PÚBLICAS
DIRECCIÓN GENERAL DE OBRAS PÚBLICAS
DIRECCIÓN DE VIALIDAD.

DIVISIÓN DE INFRAESTRUCTURA VIAL URBANA.

PROYECTISTA GASTÓN MUÑOZ A. GERENTE DE INFRAESTRUCTURA AGUAS DEL ALTIPLANO S.A. Nombre y Firma	PROYECTO: PARALELISMO AV. ARTURO PRAT ENTRE Km 3,777 A Km 4,558 COMUNA IQUIQUE
REVISOR	PROPIETARIO: ECONSSA CHILE S.A. RUT: 96.579.410-7
	OBSERVACIONES: PLANTA GENERAL REPOSICION PAVIMENTOS
	COMUNA: IQUIQUE REGIÓN: TARAPACÁ
	ESCALA: INDICADAS FECHA: FEBRERO 2026
Oficio Aprobación JEFE DEPARTAMENTO DE REGULACIÓN Y ADMINISTRACIÓN URBANA.	RUTA: A-16 Lado o Km de referencia Km 3,777 A Km 4,558 LAMINA: 11 DE 15