



OBRA :

INSTALACION NUEVO TABLERO FUERZA Y CONTROL
PEAS LAS TERRAZAS
IQUIQUE - PROVINCIA DE IQUIQUE - REGIÓN DE TARAPACÁ

CONTENIDO :

PLANO ELÉCTRICO DE FUERZA
DIAGRAMA TABLERO TDFyC

PROYECTADO POR :



ROBERTO VALLEJOS JERIA
INGENIERO PROYECTISTA
AGUAS DEL ALTIPLANO

GERENTE DE INFRAESTRUCTURA
AGUAS DEL ALTIPLANO

JEFE DEPARTAMENTO INGENIERIA
AGUAS DEL ALTIPLANO

JEFE DEPARTAMENTO DESARROLLO DE REDES
AGUAS DEL ALTIPLANO

PREVENCIÓN DE RIESGOS
AGUAS DEL ALTIPLANO

PROYECTO AGUAS DEL ALTIPLANO N°

FECHA :
NOVIEMBRE 2025

PLANO N° :
01 DE 03


REVISIÓN
0

ESCALA :
INDICADAS


REVISIONES

1	REEMITIDO PARA CONSTRUCCION	03-11-25	BAL	RVA	RVA	MGP
0	EMITIDO PARA CONSTRUCCION					
C	EMITIDO CON OBSERVACIONES ATENDIDAS					
B	EMITIDO PARA APROBACION CLIENTE INTERNO					
A	EMITIDO PARA REVISIÓN INTERNA					
REV.	DESCRIPCIÓN	FECHA	JEFE PROJ.	PROYECTÓ	REVISÓ	DIBUJÓ

DIAGRAMA DE FUERZA EN TABLERO TDFyC

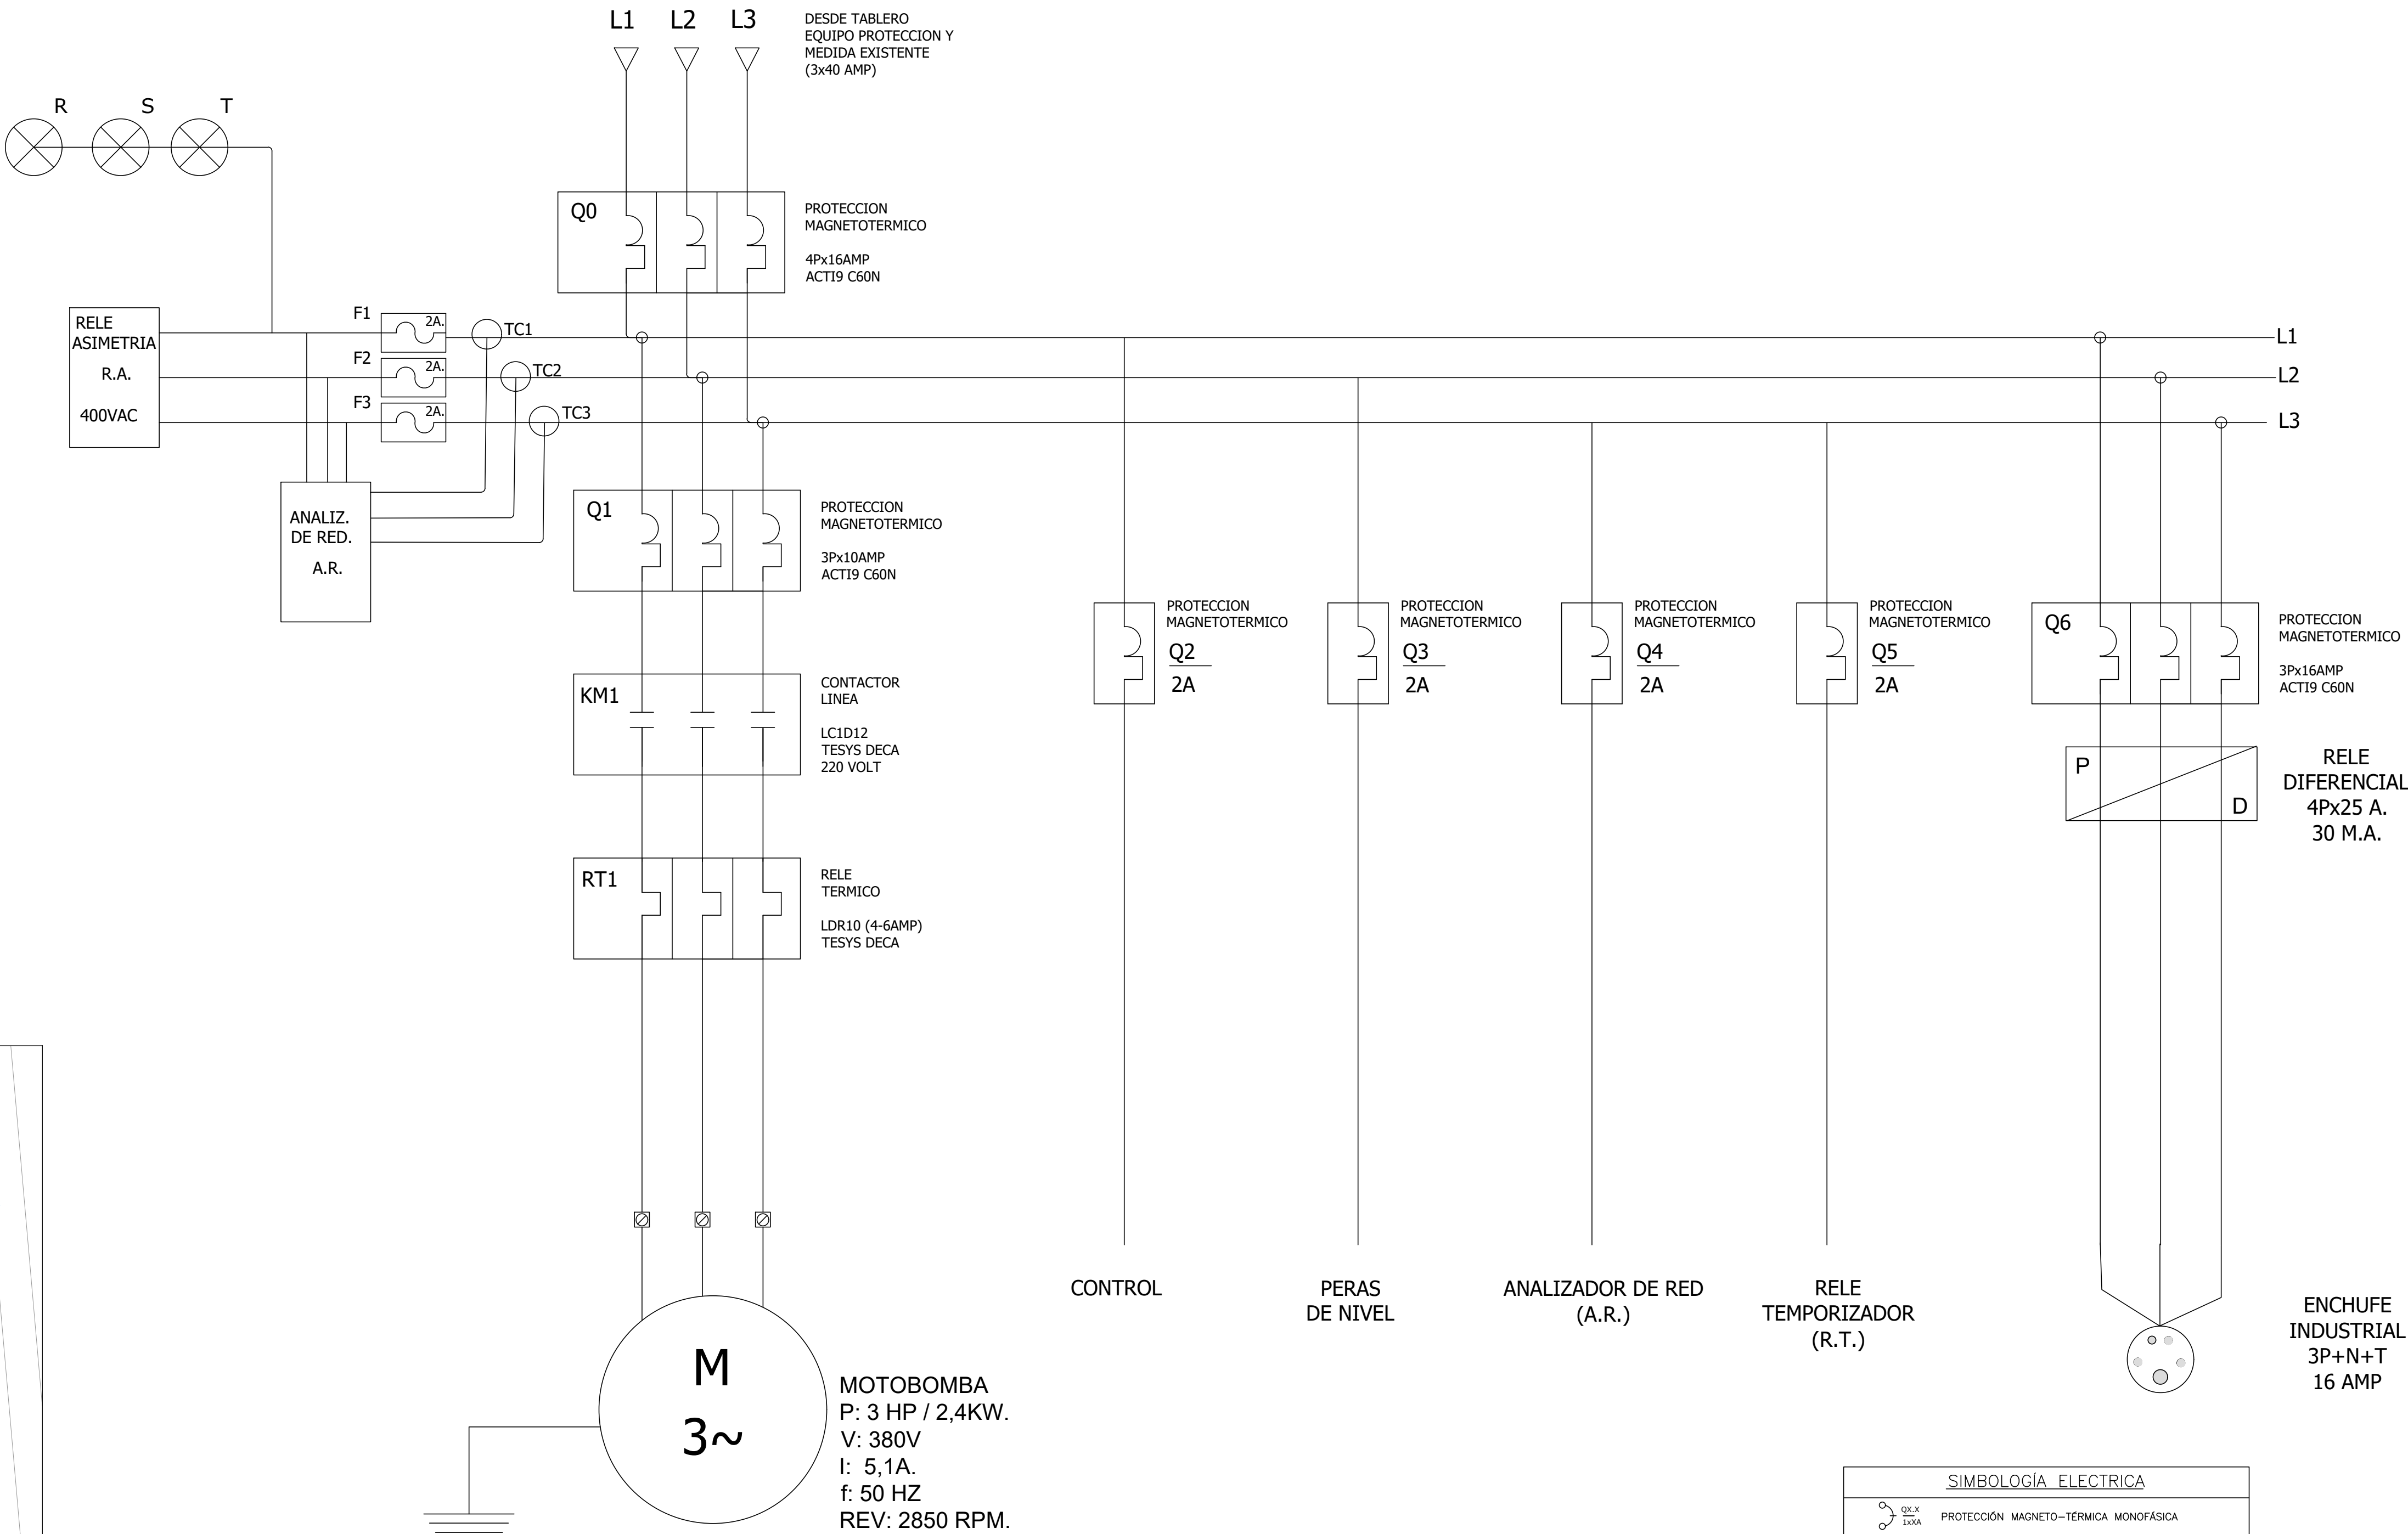

CUADRO DE EMPLAZAMIENTO S/ESCALA

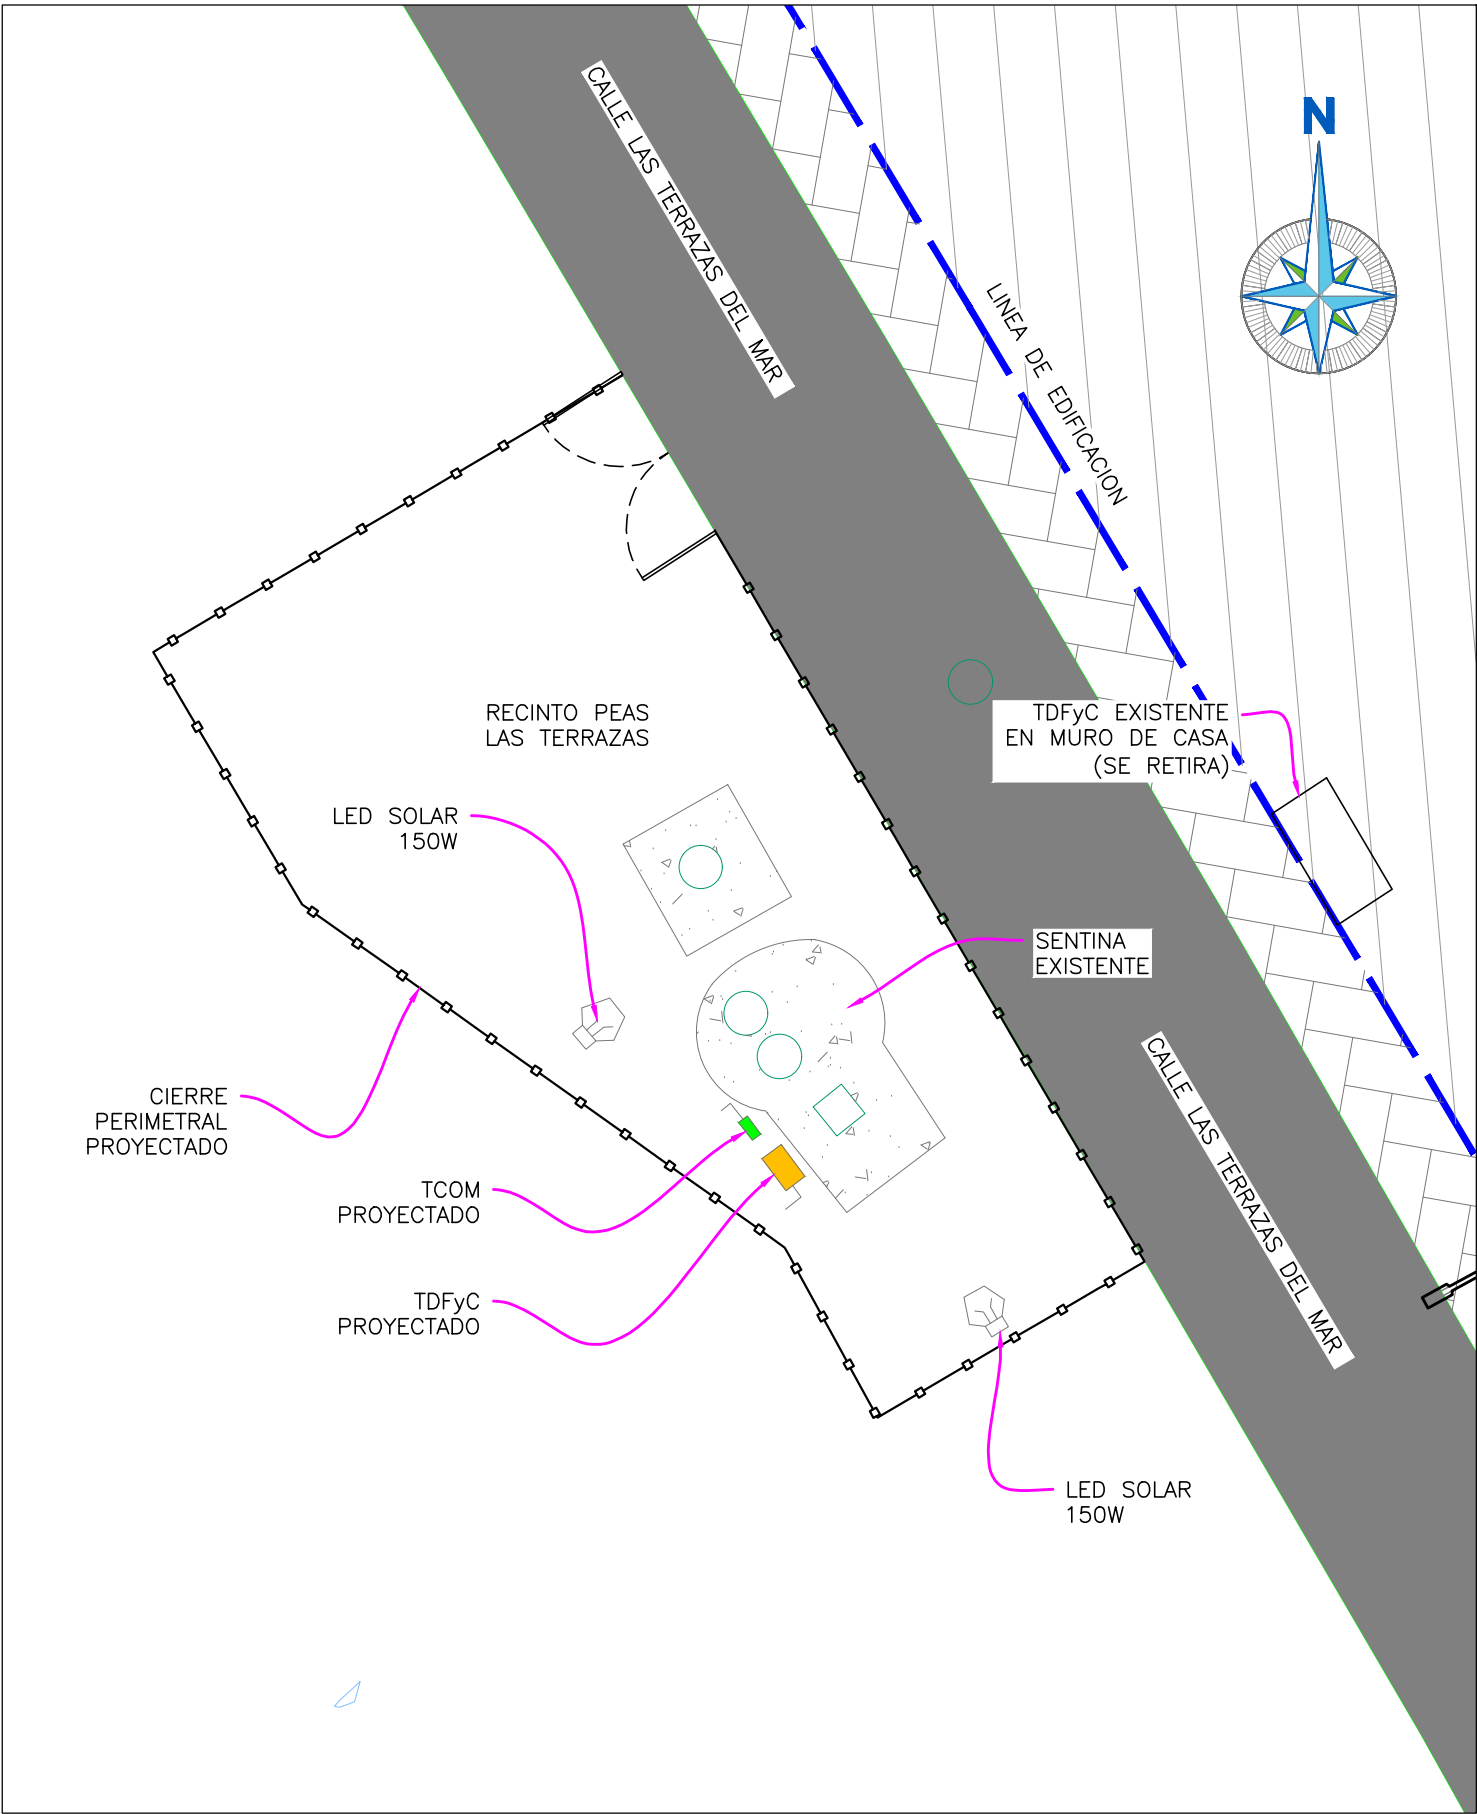

SIMBOLOGÍA ELECTRICA	
	PROTECCIÓN MAGNETO-TÉRMICA MONOFÁSICA
	PROTECCIÓN MAGNETO-TÉRMICA TRIFÁSICA
	RELE DE ASIMETRÍA DE FASES
	CONTACTOR 3Ø, BOBINA 220 Vcc.
	FUSIBLE DE PROTECCIÓN 2 (A)
	TIERRA DE SERVICIO
	TIERRA DE PROTECCIÓN
	TABLERO DE CONTROL ELÉCTRICO
	BORNERA DE CONTROL
	BOTONERA PARADA EMERGENCIA, GIRAR PARA DESENC.
	LUZ PILOTO, COLOR ROJO, 220 Vcc.