

OBRA :

INSTALACION NUEVO TABLERO FUERZA Y CONTROL
PRIMERAS PIEDRAS
IQUIQUE - PROVINCIA DE IQUIQUE - REGIÓN DE TARAPACÁ

CONTENIDO :

PLANO ELÉCTRICO TABLEROS
DISPOSICIÓN DE COMPONENTES

PROYECTADO POR :

ROBERTO VALLEJOS JERIA
INGENIERO PROYECTISTA
AGUAS DEL ALTIPLANO

GERENTE DE INFRAESTRUCTURA
AGUAS DEL ALTIPLANO

JEFE DEPARTAMENTO INGENIERIA
AGUAS DEL ALTIPLANO

JEFE DEPARTAMENTO DESARROLLO DE REDES
AGUAS DEL ALTIPLANO

PREVENCIÓN DE RIESGOS
AGUAS DEL ALTIPLANO

PROYECTO AGUAS DEL ALTIPLANO N°

FECHA :
DICIEMBRE 2025


PLANO N° :
03 DE 03

REVISION

REVISIONES

1	REEMITIDO PARA CONSTRUCCION					
O	EMITIDO PARA CONSTRUCCION	29-12-25	BAL	RVJ	RVJ	
C	EMITIDO CON OBSERVACIONES ATENDIDAS					
B	EMITIDO PARA APROBACION CLIENTE INTERNO					
A	EMITIDO PARA REVISION INTERNA					
REV.	DESCRIPCIÓN	FECHA	JEFE. PROY.	PROYECTÓ	REVISÓ	DIBUJÓ

DISPOSICIÓN DE ELEMENTOS EN TABLERO
(REFERENCIAL)

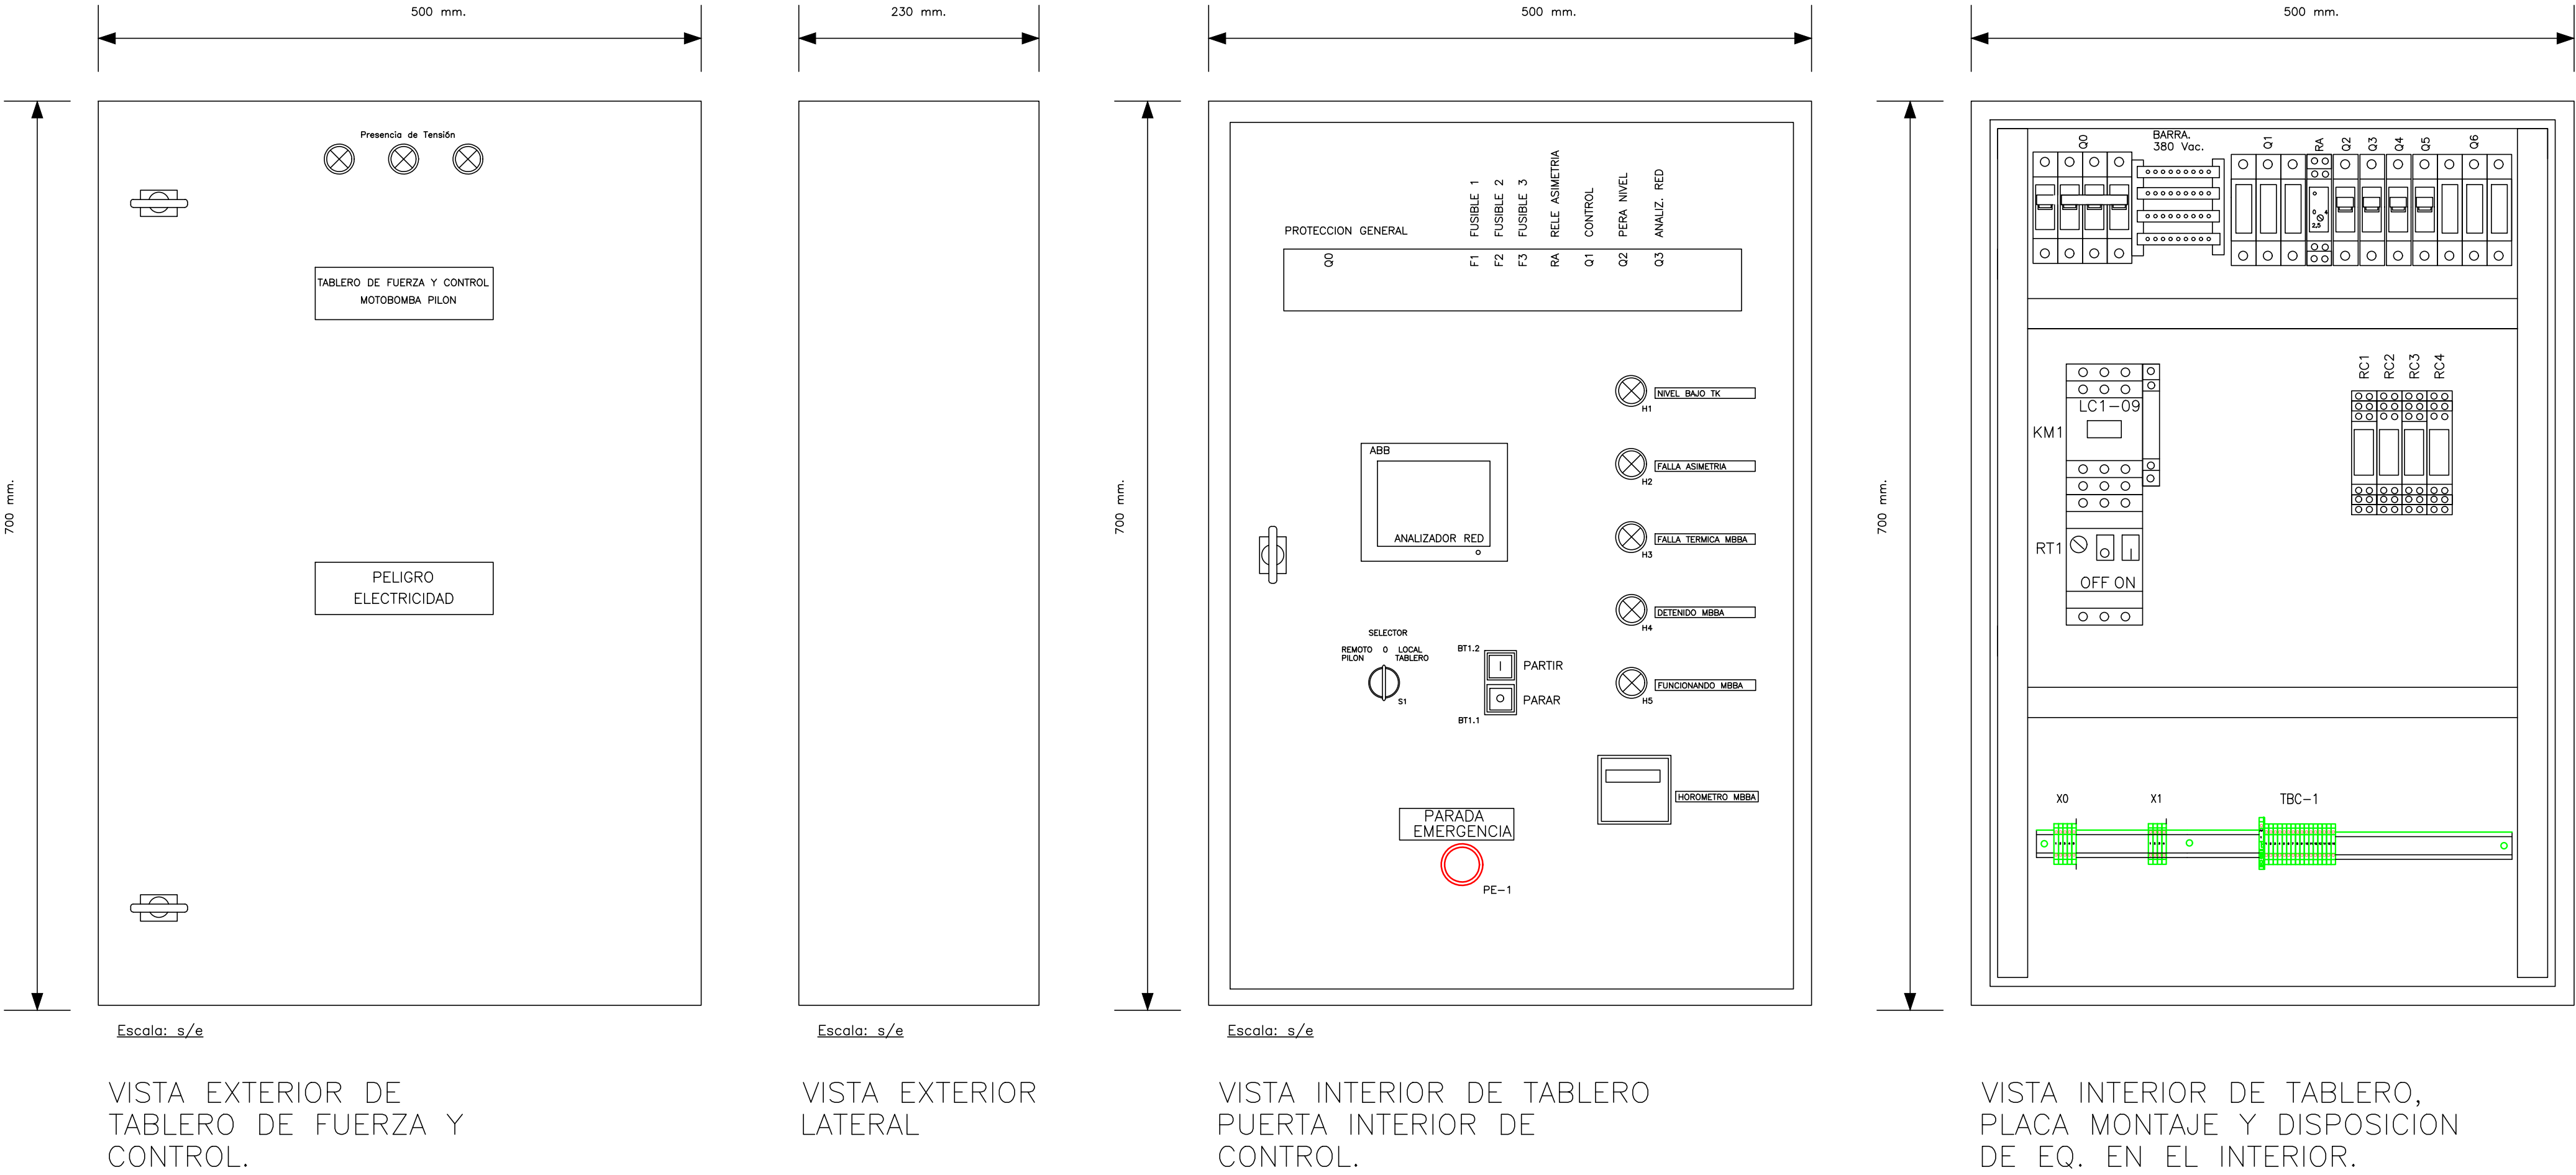

NOTA: VISTA TABLERO REFERENCIAL

-DISPOSICION DE EQUIPOS Y CIRCUITOS DE CONTROL Y FUERZA EN TABLERO REQUERIDO PARA 2 MOTOBOMBAS A DEFINIR POR CONTRATISTA SEGUN E.T.E