aguas del Altiplano

OBRA :

RENOVACION DE COLECTOR AV. LAS AMERICAS Y AV. SANTA ROSA DE MOLLE

ALTO HOSPICIO - PROVINCIA DE IQUIQUE - I REGION

CONTENIDO :

PLANTA GENERAL TRAZADO COLECTOR
CUADRO DE CAMARAS Y TUBERIAS

CUADRO DE UBICACION

PROYECTADO POR :

aguas del Altiplano

NICOLAS ARAYA C.
INGENIERO PROYECTISTA
AGUAS DEL ALTIPLANO

VALIDADO POR :

GERENTE DE INFRAESTRUCTURA
AGUAS DEL ALTIPLANO

JEFE DEPARTAMENTO DE INGENIERIA
AGUAS DEL ALTIPLANO

JEFE DEPARTAMENTO DESARROLLO DE REDES
AGUAS DEL ALTIPLANO

PREVENCION DE RIESGOS
AGUAS DEL ALTIPLANO


TIPO DE PROYECTO	FECHA :	PLANO N° :	REVISION
PD	julio 2026	04 DE 04	0
PROYECTO AGUAS DEL ALTIPLANO N° 5032026-0-AHOS	ESCALA : INDICADAS		

REVISIONES

REV.	DESCRIPCIÓN	FECHA	JEFE PROY.	PROYECTÓ	REVISÓ	DIBUJÓ
I	REEMITIDO PARA CONSTRUCCION					
0	EMITIDO PARA CONSTRUCCION	21-07-26	BAL	NAC	NAC	MGP
C	EMITIDO CON OBSERVACIONES ATENDIDAS					
B	EMITIDO PARA APROBACION CLIENTE INTERNO					
A	EMITIDO PARA REVISIÓN INTERNA	17-07-26	BAL	NAC	NAC	MGP

PLANTA TRAZADO COLECTOR PROYECTADO

SANTA ROSA DE MOLLE
ESCALA 1:500

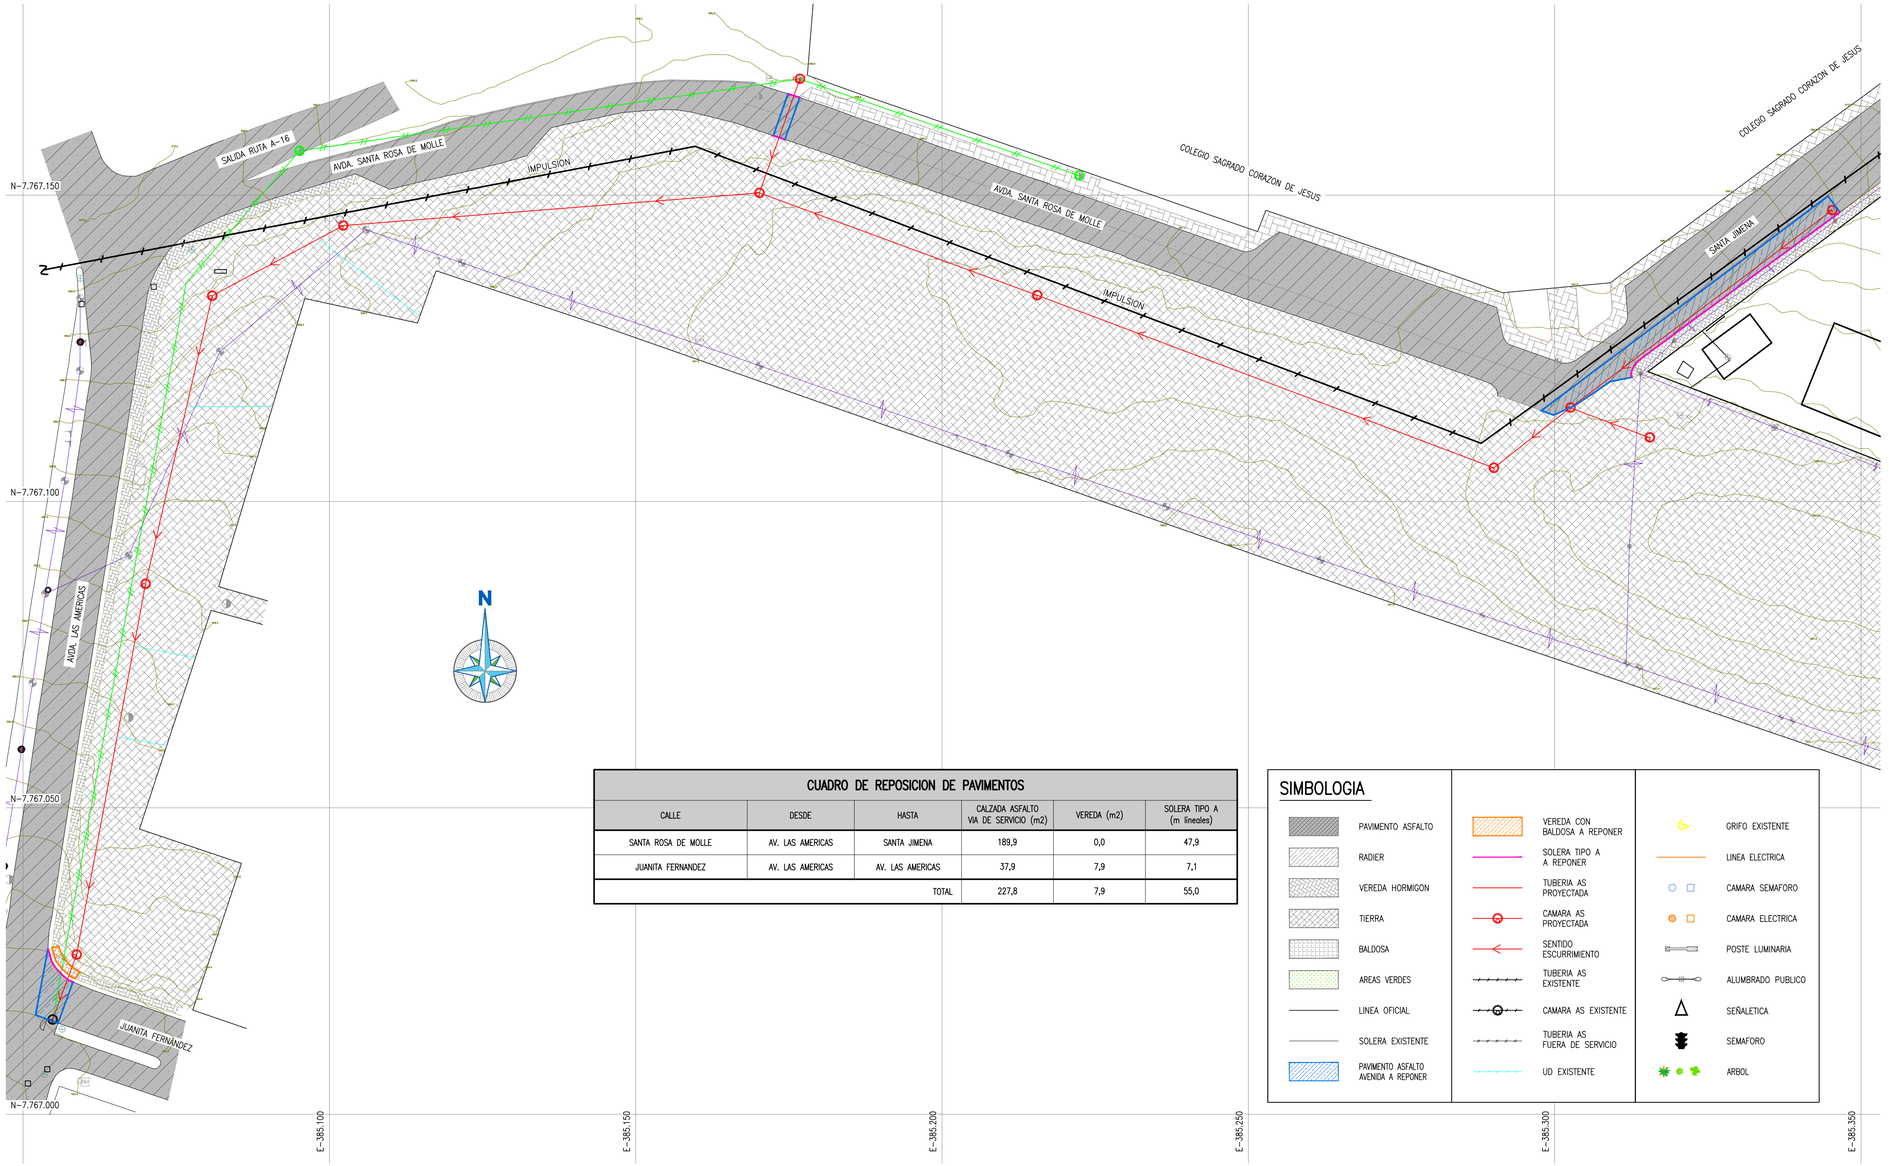

CUADRO DE REPOSICION DE PAVIMENTOS


CALLE	DESDE	HASTA	CALZADA ASFALTO VIA DE SERVICIO (m2)	VEREDA (m2)	SOLERA TIPO A (m lineales)
SANTA ROSA DE MOLLE	AV. LAS AMERICAS	SANTA JIMENA	189,9	0,0	47,9
JUANITA FERNANDEZ	AV. LAS AMERICAS	AV. LAS AMERICAS	37,9	7,9	7,1
		TOTAL	227,8	7,9	55,0

SIMBOLOGIA

- PAVIMENTO ASFALTO
- RADIER
- VEREDA HORMIGON
- TIERRA
- BALDOSA
- AREAS VERDES
- LINEA OFICIAL
- SOLERA EXISTENTE
- PAVIMENTO ASFALTO AVENIDA A REPONER
- VEREDA CON BALDOSA A REPONER
- SOLERA TIPO A A REPONER
- TUBERIA AS PROYECTADA
- CAMARA AS PROYECTADA
- SENTIDO ESCURRIMIENTO
- TUBERIA AS EXISTENTE
- CAMARA AS EXISTENTE
- TUBERIA AS FUERA DE SERVICIO
- UD EXISTENTE
- GRIFO EXISTENTE
- LINEA ELECTRICA
- CAMARA SEMAFORO
- CAMARA ELECTRICA
- POSTE LUMINARIA
- ALUMBRADO PUBLICO
- SEÑALETICA
- SEMAFORO
- ARBOL


DETALLE PAVIMENTO ASFALTICO A REPONER

ASFALTO EN CALZADA
S/ESCALA

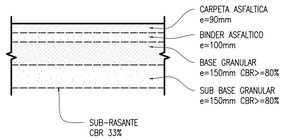


DETALLE 13

DISPOSITIVO DE RODADOS CON ALAS LATERALES
DIMENSIONES EN m
S/ESCALA

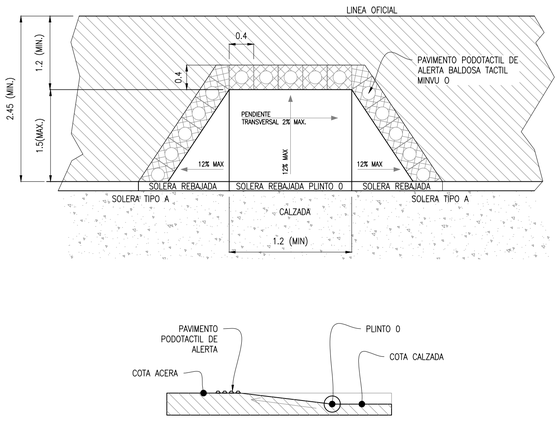


DETALLE TIPO

JUNTA DILATACIÓN SOLERA-VEREDA
S/ESCALA

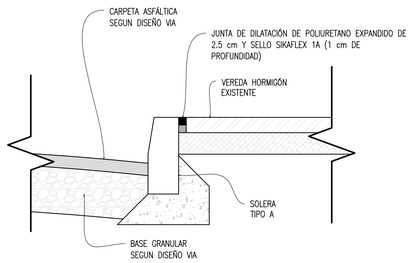

DETALLE TIPO

DETALLE SOLERA TIPO A
DIMENSIONES EN mm
S/ESCALA

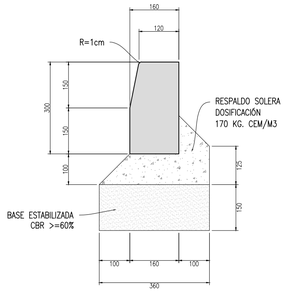

PERFIL DE CORTE VEREDA

S/ESCALA

