



Detalle Escalera



OBRA : RENOVACIÓN BY PASS TK MEZCLA CHUÑO ESCALA PARA BY-PASS PAGO DE GOMEZ ARICA-PROVINCIA DE ARICA-XV REGION			
CONTENIDO : Anexo Ficha Detalle Escalera Exterior			
PROYECTADO POR : MARCELO SOLIS A. INGENIERO PROYECTISTA AGUAS DEL ALTIPLANO			
VALIDADO POR : GERENTE DE INFRAESTRUCTURA AGUAS DEL ALTIPLANO JEFE DEPARTAMENTO DE INGENIERIA AGUAS DEL ALTIPLANO JEFE DEPARTAMENTO DESARROLLO DE REDES AGUAS DEL ALTIPLANO PREVENCIÓN DE RIESGOS AGUAS DEL ALTIPLANO			
TIPO DE PROYECTO	FECHA : JULIO 2026	PLANO N° : 01 DE 01	REVISIÓN
PROYECTO AGUAS DEL ALTIPLANO N° 4522025-O-ARIC		ESCALA :	

ACERO A240ES ESCALERA INTERIOR

CANT.	DESCRIPCION	PESO
2	[150x50x4 L= 3930	58.5
13	Ø 18x500	13.0
1	PL 10x100x900	7.2
1	PL 10x100x1200	8.0
4	PL 6x40x1826	14.0
4	Ø 12x1800	6.4
TOTAL Kg		107.1


ESCALERA EXTERIOR

ESCALA 1:25

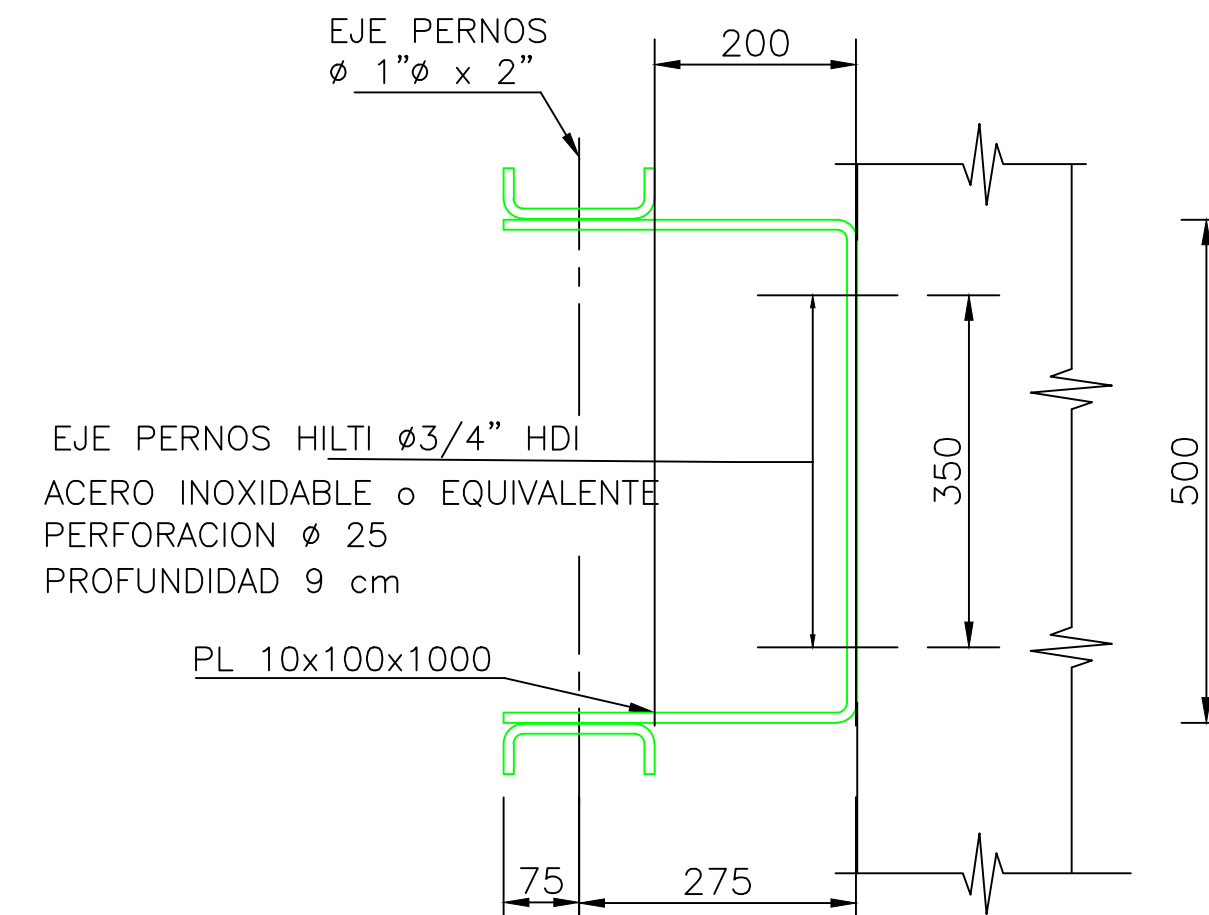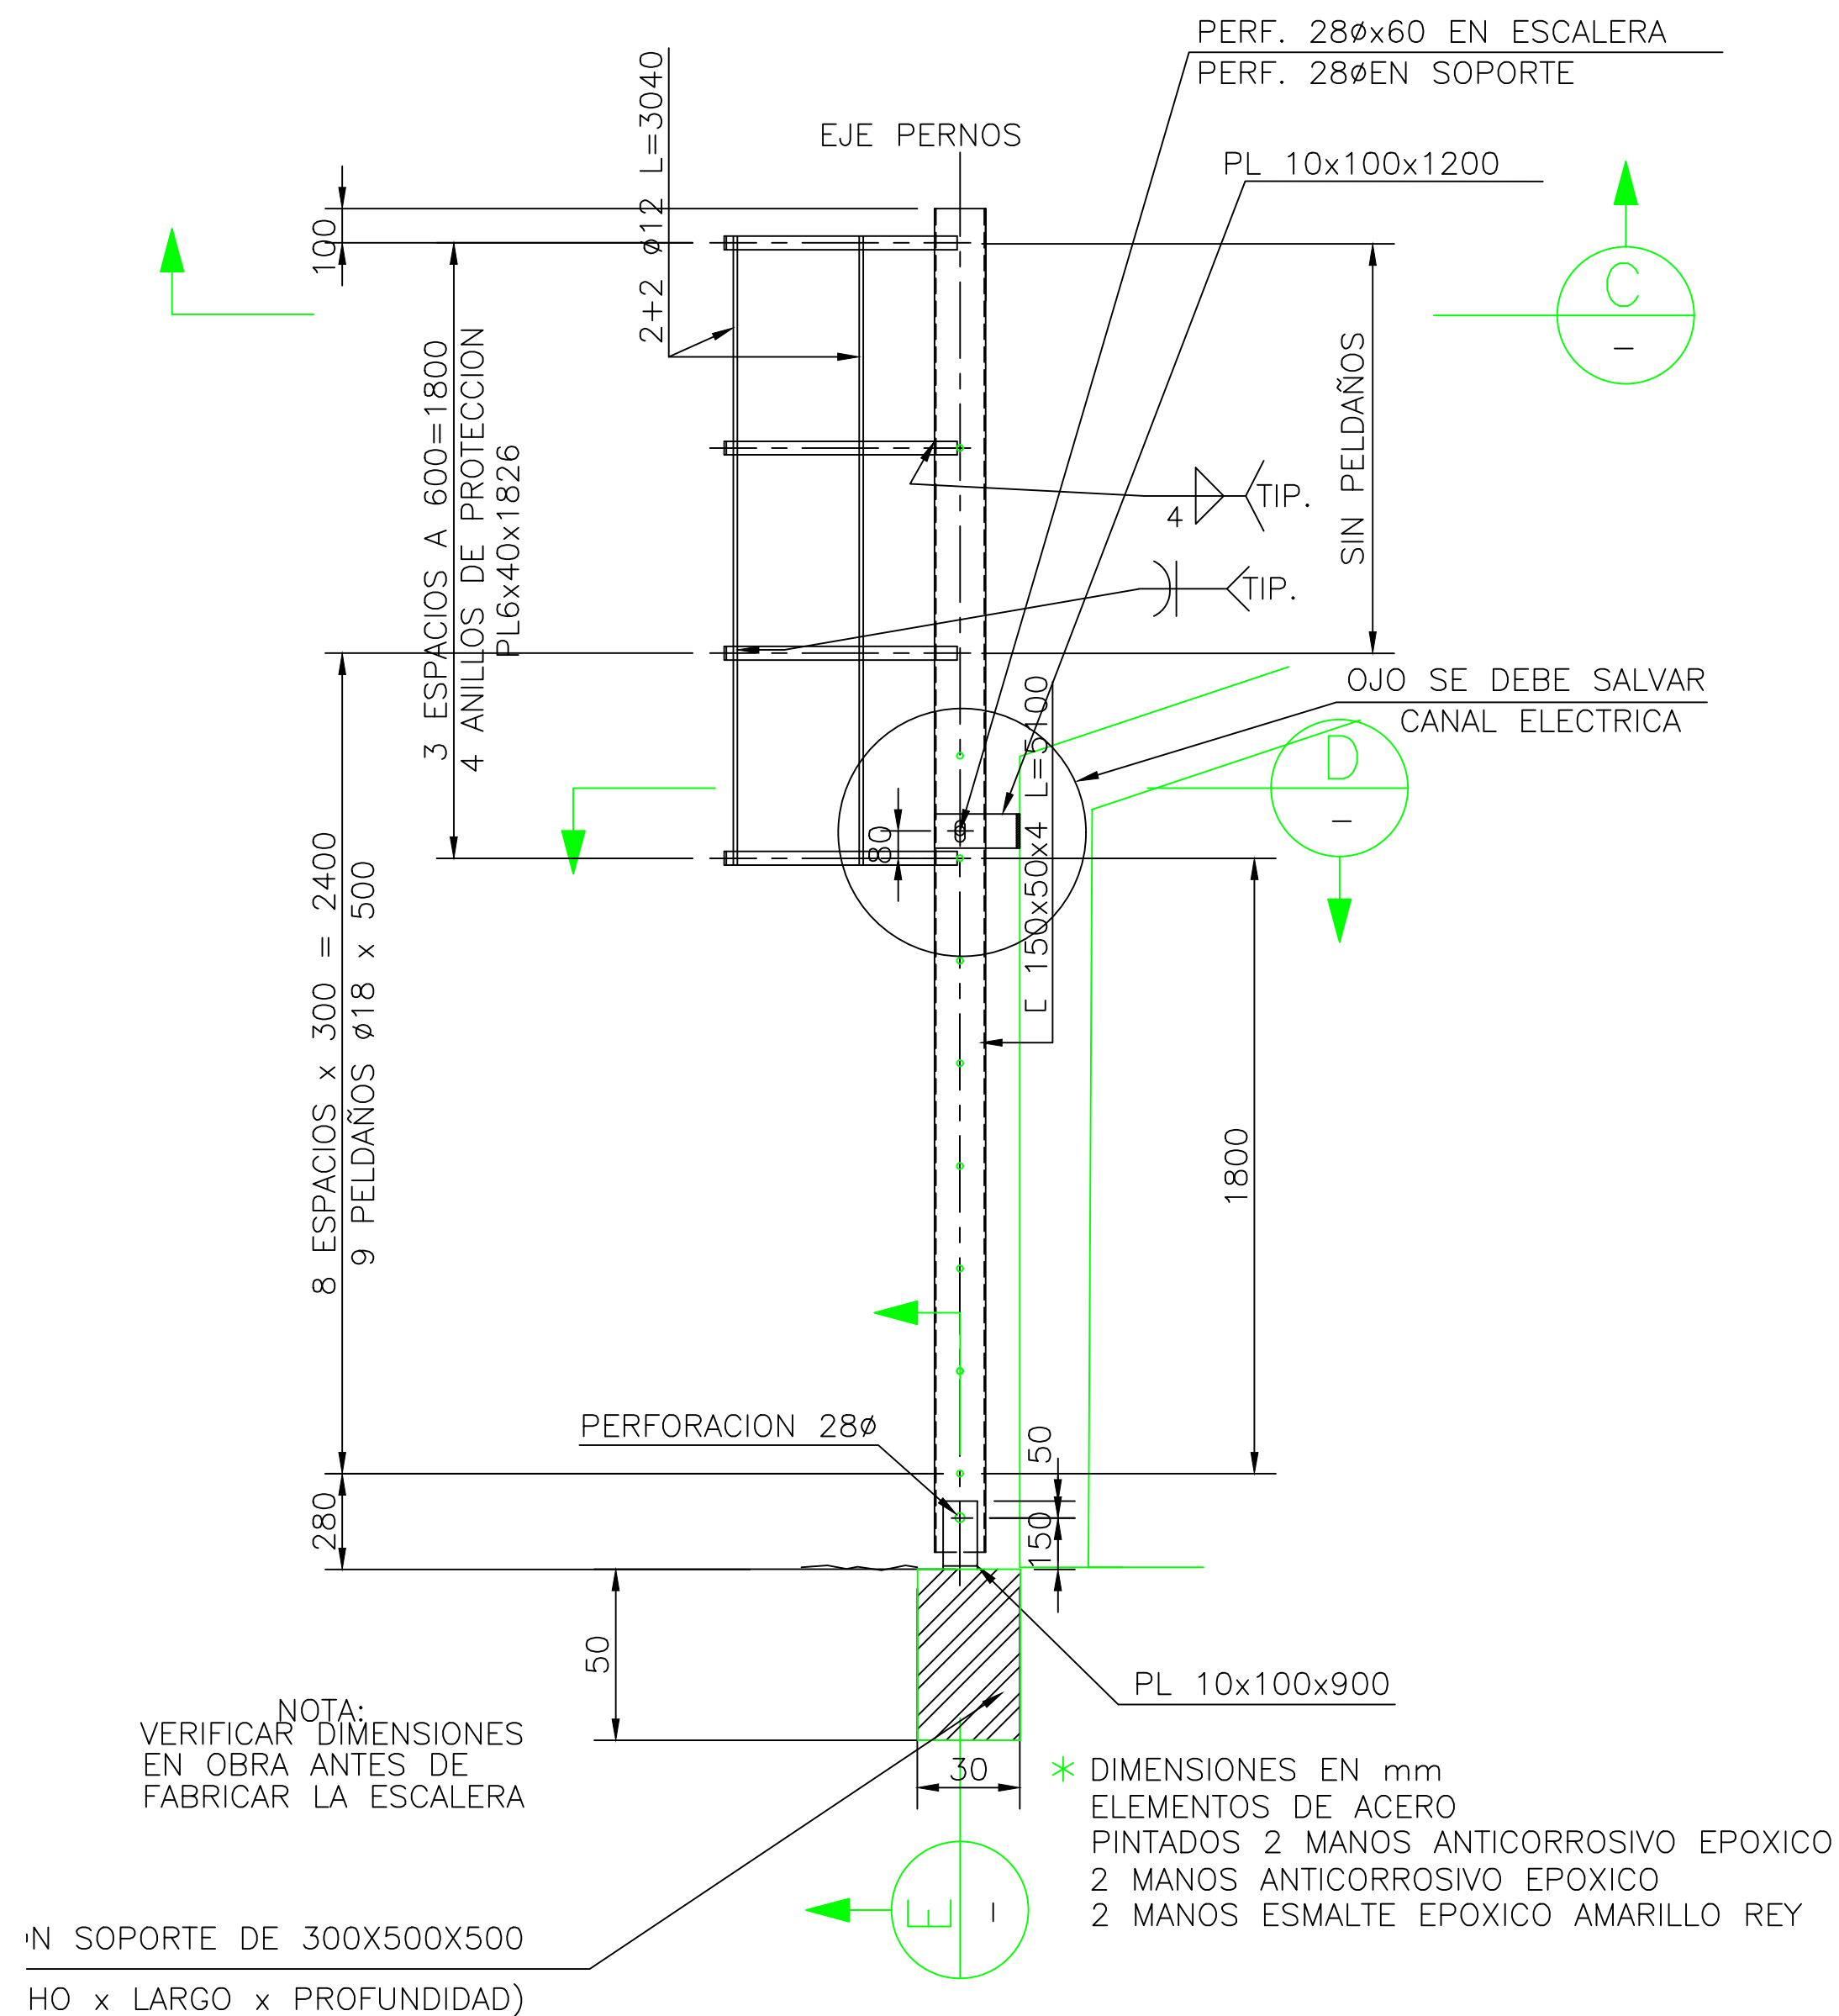


CORTE B

ESCALA 1 : 10

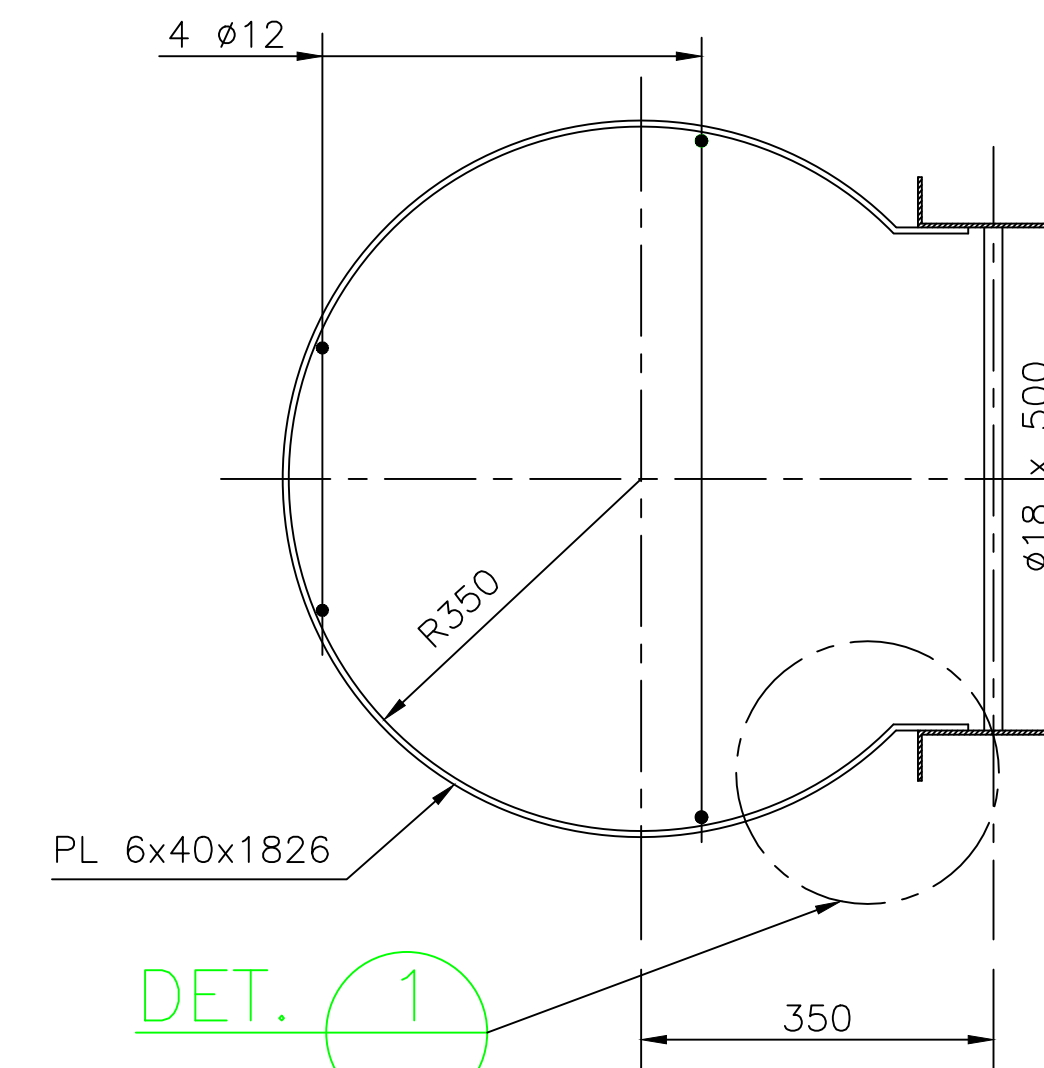


CORTE C

ESCALA 1 : 10

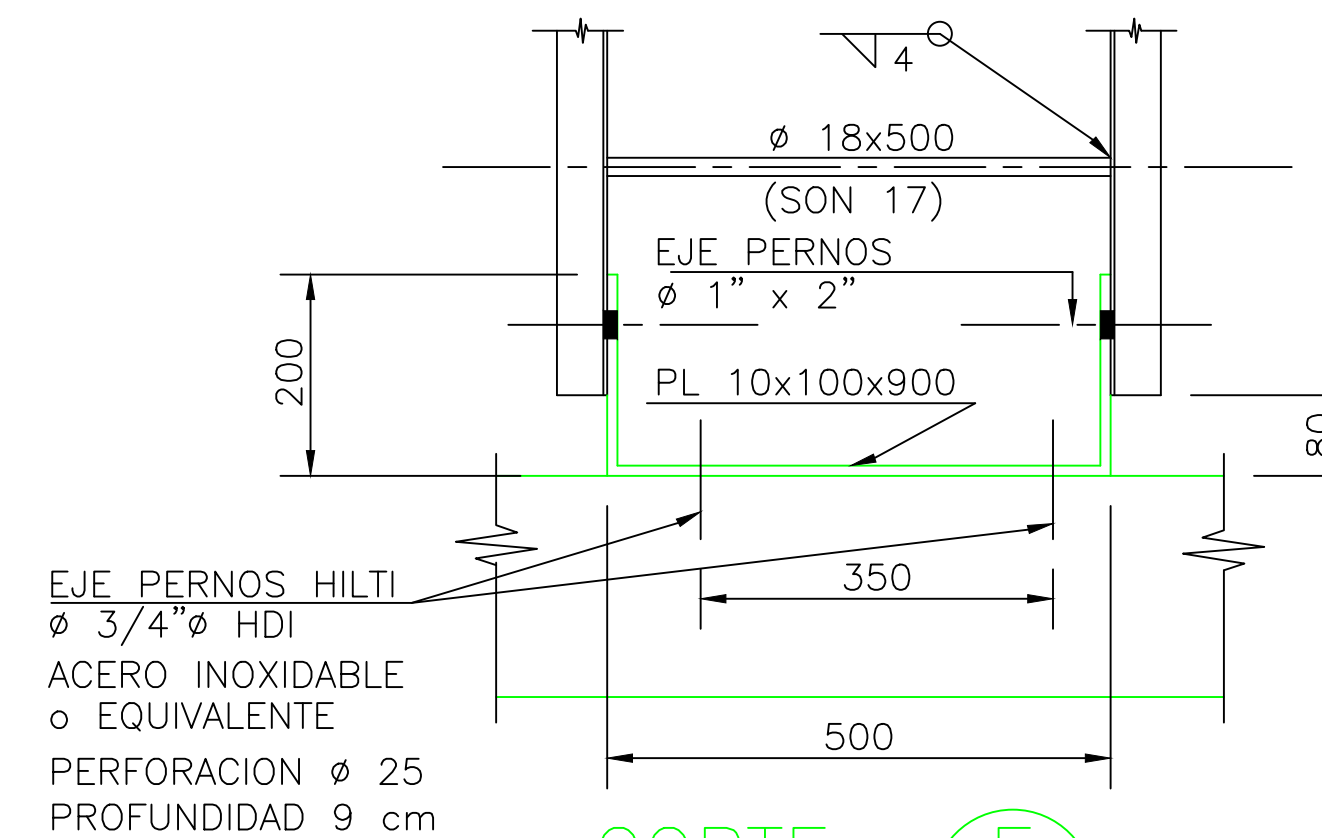

CORTE E

ESCALA 1 : 10

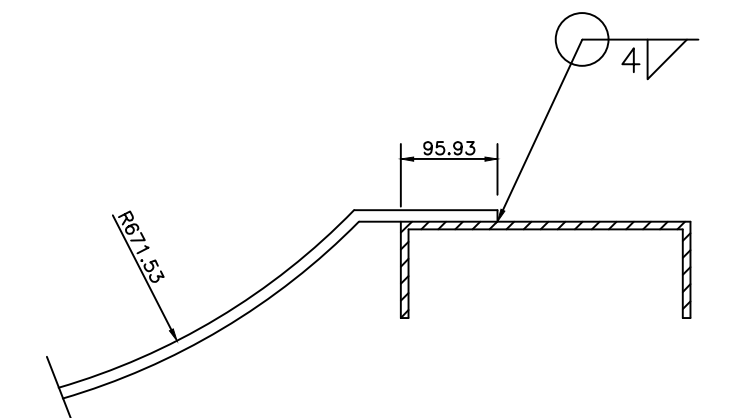

DETALLE 1

ESCALA 1 : 5