

OBRA : **PARALELISMO VÍA EXPRESO NORTE DE RUTA A-16**
ENTRE Km 37,422 A Km 37,823
ALTO HOSPICIO - IQUIQUE - REGIÓN DE TARAPACÁ

CONTENIDO : **PLANTA GENERAL OBRAS PROYECTADAS,**
DIAGRAMA DE NUDOS Y TABLAS DE SUMINISTROS

PROYECTADO POR :

GASTÓN MUÑOZ A.
GERENTE DE INFRAESTRUCTURA
AGUAS DEL ALTIPLANO S.A.

PROVINCIA	COMUNA	UBICACIÓN	FECHA	ESCALA
IQUIQUE	ALTO HOSPICIO	ALTO HOSPICIO	ABRIL 2025	SE INDICAN

V'B

ÁLVARO ARROYO ALBALA
GERENTE GENERAL
ECONSSA CHILE

TIPO DE PROYECTO	PD	FECHA :	ABRIL 2025	PLANO N° :	REVISIÓN
PROYECTO AGUAS DEL ALTIPLANO N°	49-2022-AHOS-CC-PD	ESCALA :	INDICADAS	02 DE 09	




NOTAS:

1. LAS C.I. EXISTENTES SON REEMPLAZADAS POR C.I. DE DIÁMETRO 1,80m
2. COTAS INDICADAS DE CÁMARAS Y LONGITUDES DE COLECTOR ESTÁN EN METROS.
3. EL NÚMERO DE UNIONES DOMICILIARIAS DEBE SER VERIFICADO EN TERRENO.

PLANTA GENERAL OBRAS PROYECTADAS


VÍA EXPRESO NORTE - RUTA A-16

ESCALA 1:250

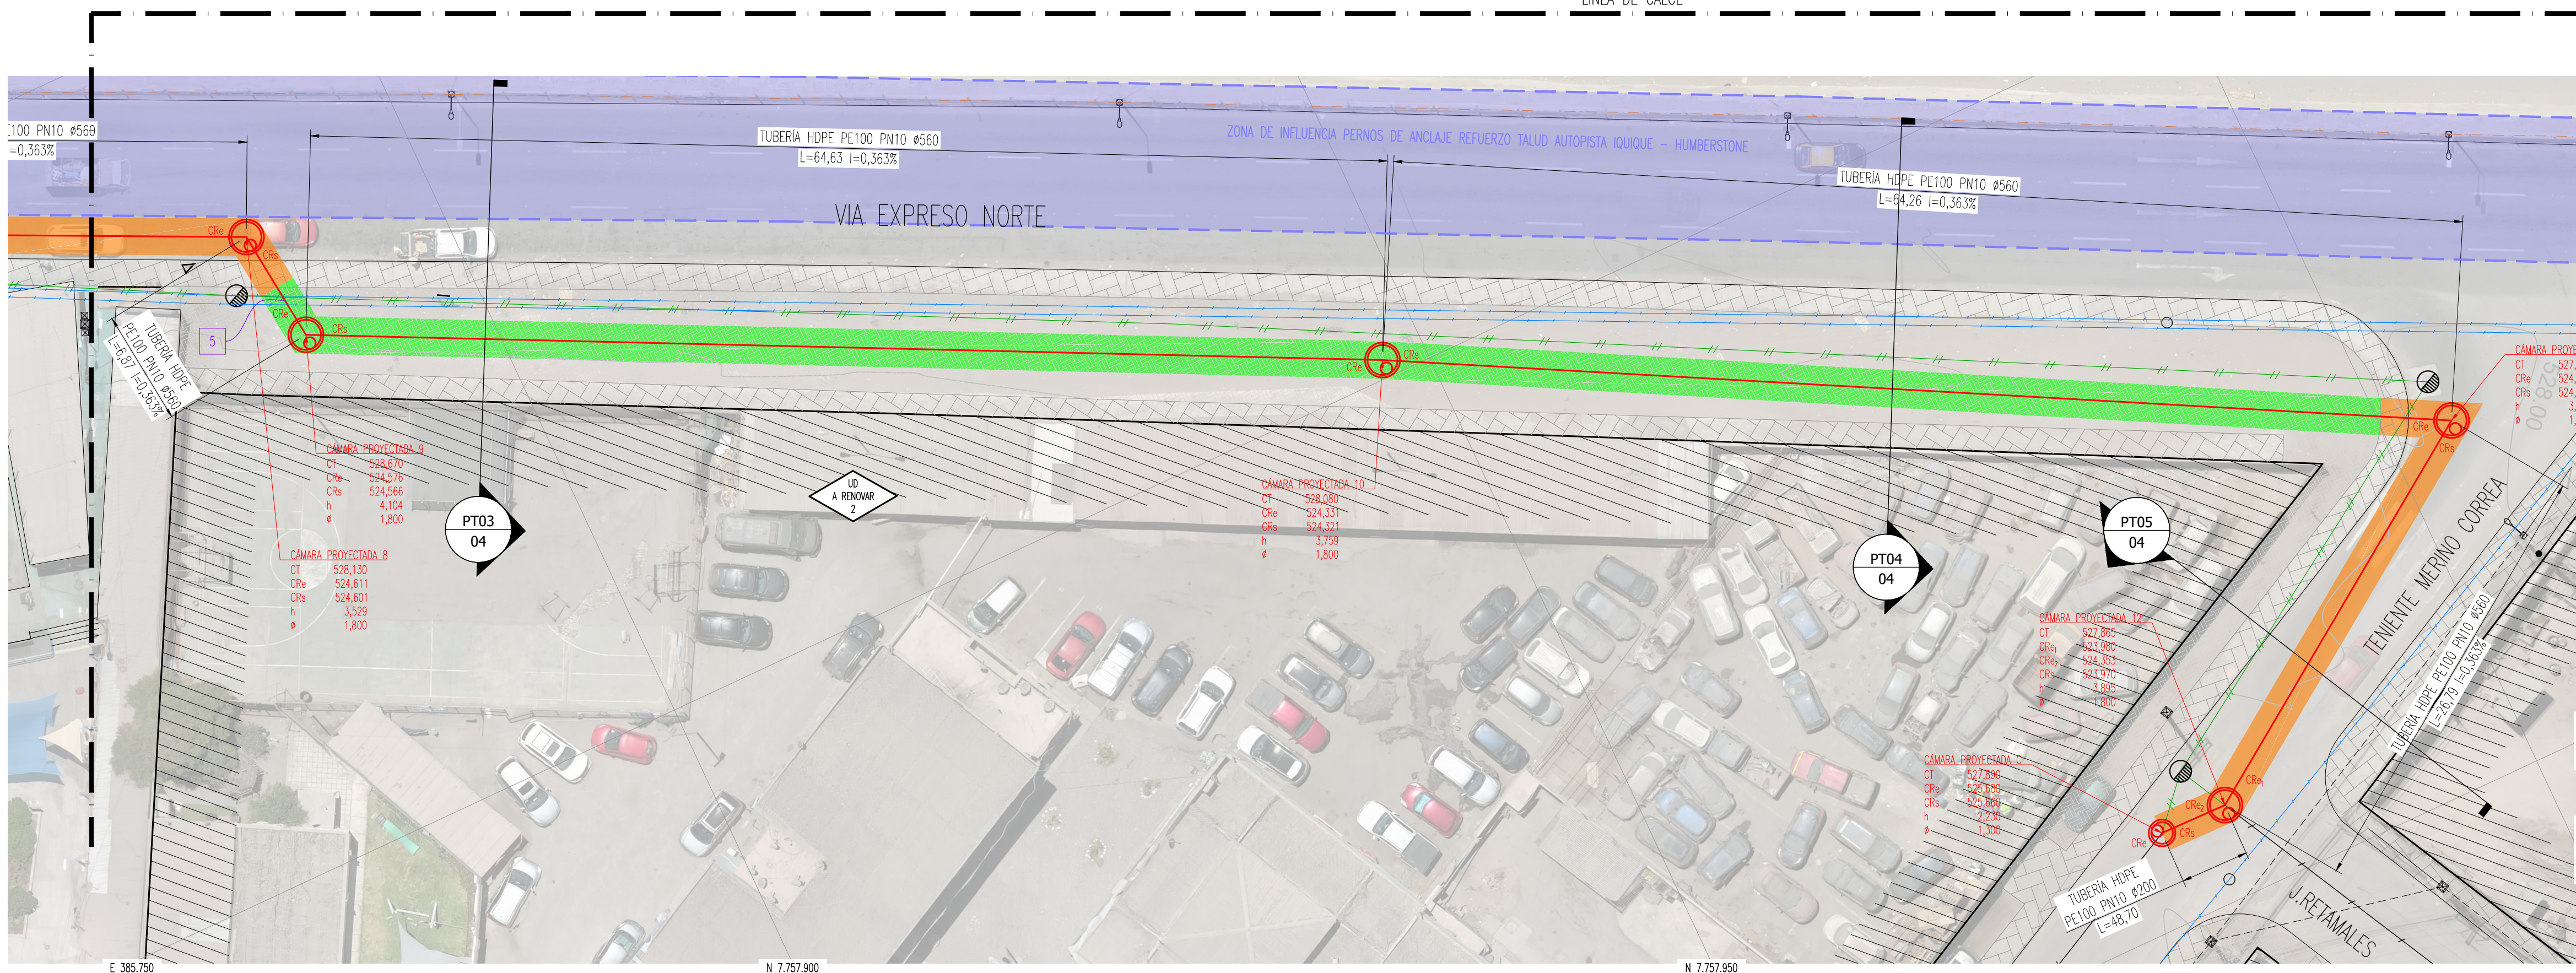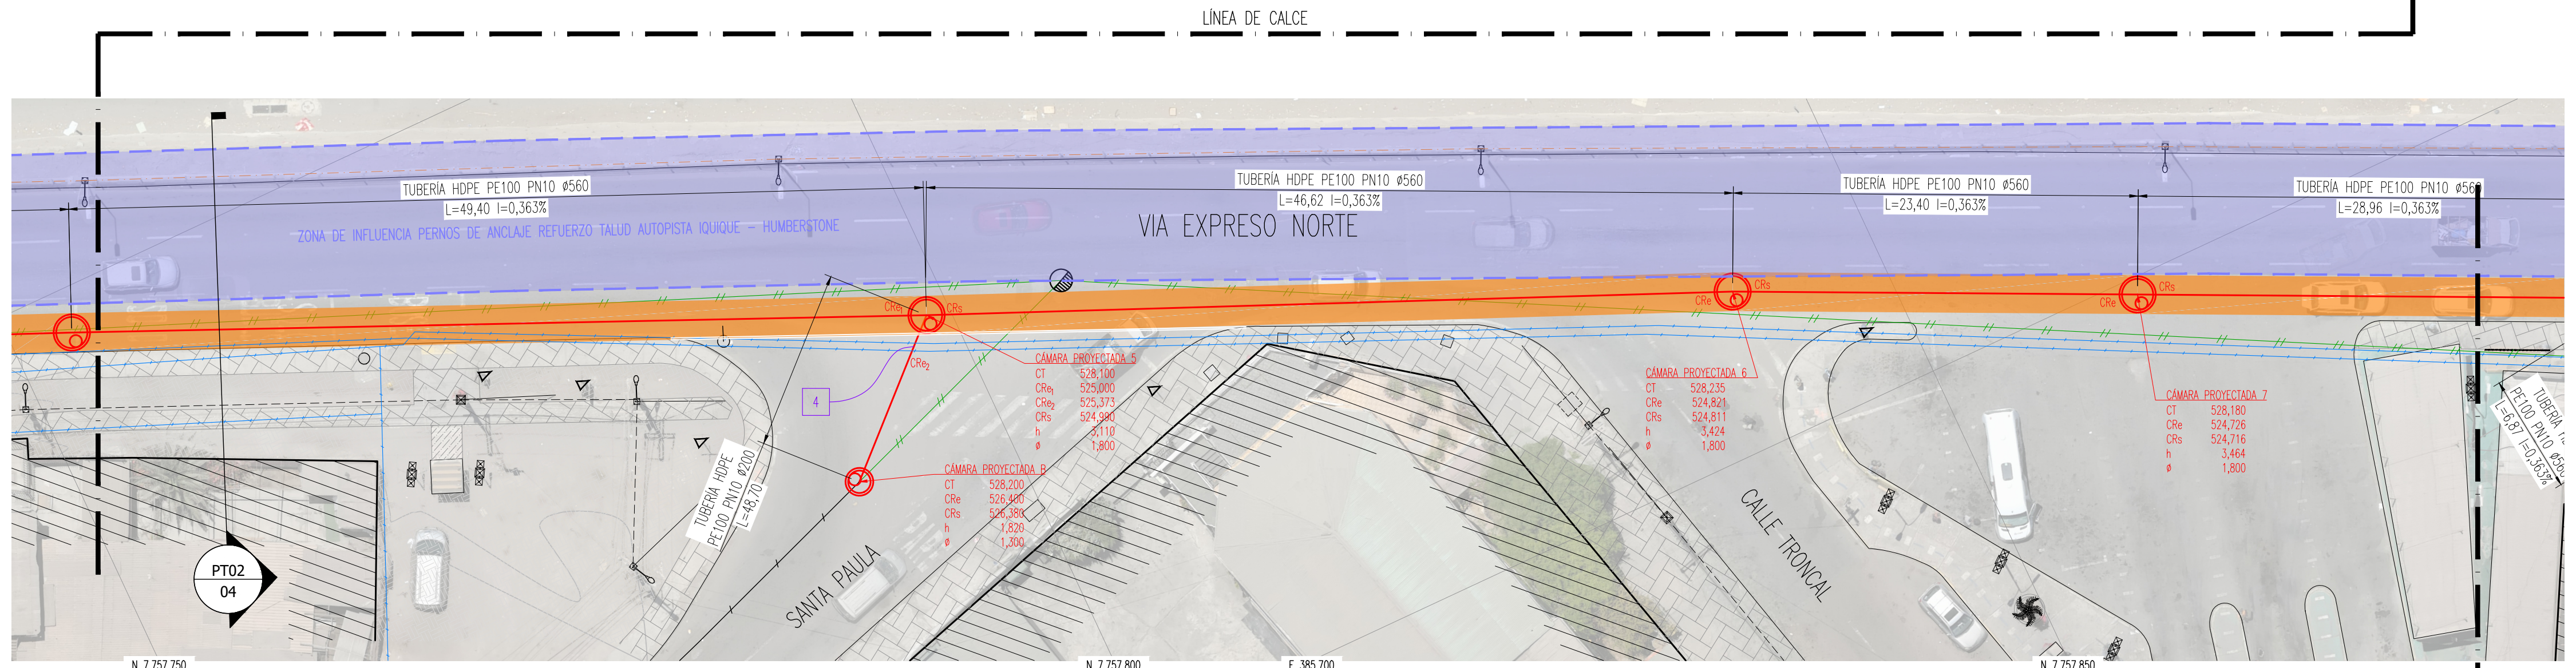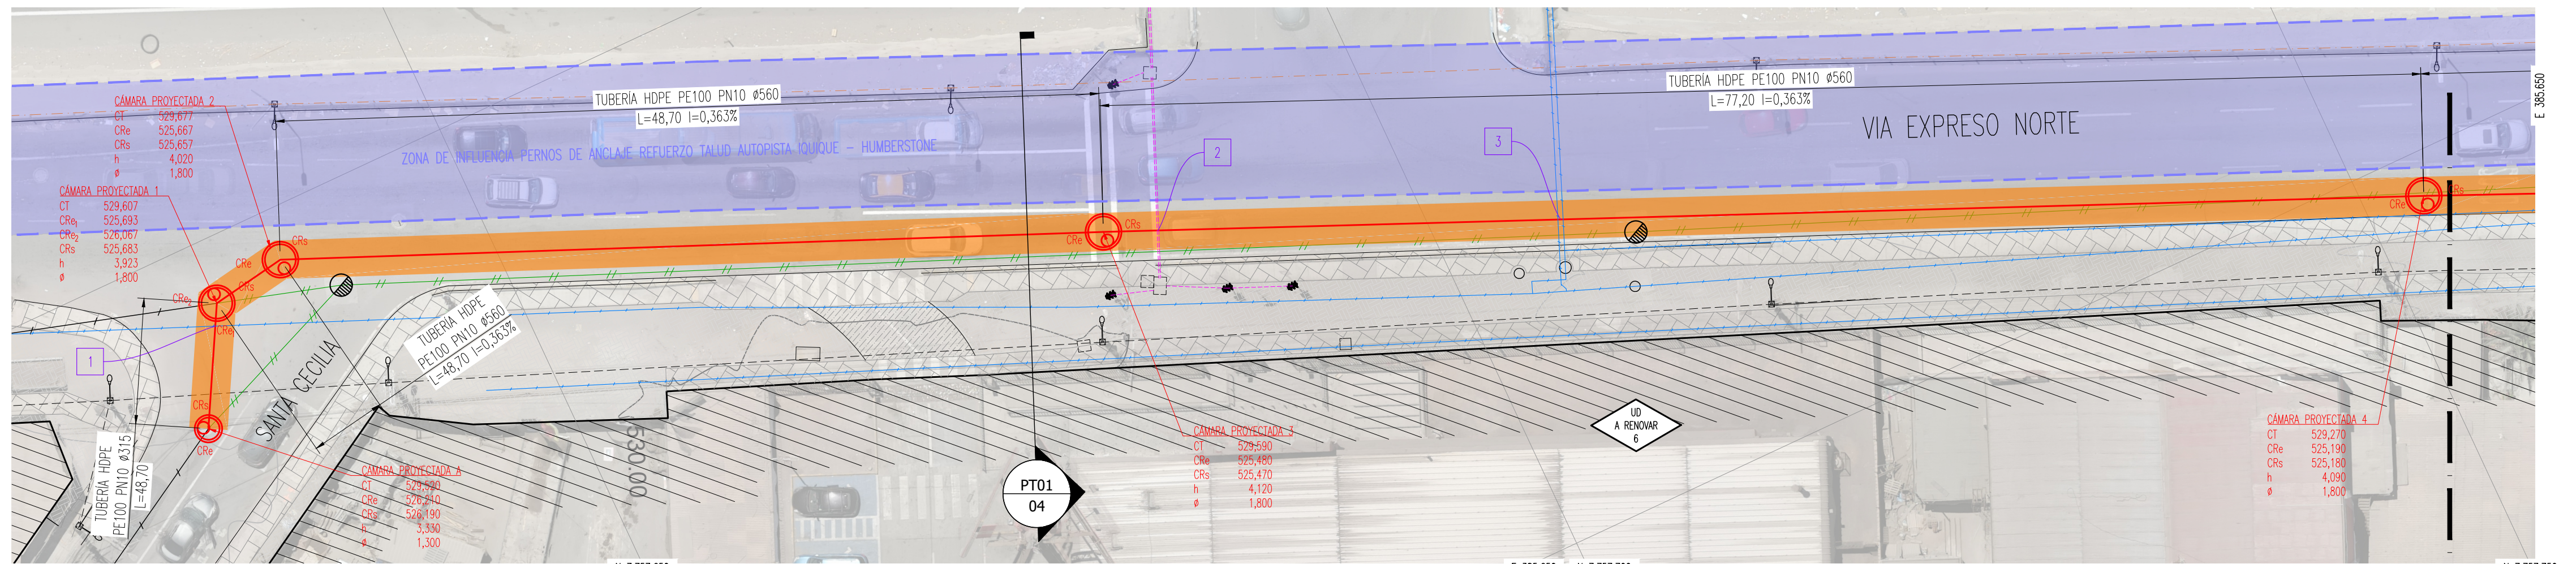

SIMBOLOGÍA

- COLECTOR PROYECTADO
- CÁMARA AS PROYECTADA
- COLECTOR EXISTENTE
- CÁMARA AS EXISTENTE
- COLECTOR QUEDA FUERA DE SERVICIO
- MATRIZ AP EXISTENTE
- LÍNEA ELÉCTRICA
- LÍNEA ELÉCTRICA SUBTERRÁNEA EXISTENTE
- LÍNEA ELÉCTRICA SEMÁFOROS EXISTENTE
- ZANJA ABIERTA CON ROTURA DE PAVIMENTOS
- ZANJA ABIERTA SIN ROTURA
- INTERFERENCIAS

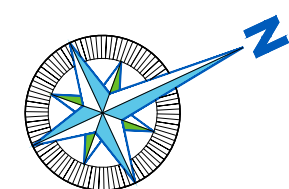

MINISTERIO DE OBRAS PÚBLICAS
DIRECCIÓN GENERAL DE OBRAS PÚBLICAS
DIRECCIÓN DE VIALIDAD.

DIVISIÓN DE INFRAESTRUCTURA VIAL URBANA.

PROYECTISTA	PROYECTO:	PARALELISMO VÍA EXPRESO NORTE DE RUTA A-16 ENTRE Km 37,422 A Km 37,823 COMUNA ALTO HOSPICIO
GERENTE DE INFRAESTRUCTURA AGUAS DEL ALTIPLANO S.A. Nombre y Firma	PROPIETARIO:	ECONSSA CHILE S.A. RUT: 96.579.410-7
REVISOR	OBSERVACIONES:	PLANTA DETALLE DE PARALELISMO
	COMUNA:	ALTO HOSPICIO
	ESCALA:	INDICADAS
	FECHA:	ABRIL 2025
	RUTA:	A-16
	Lado o Km de referencia	Km 36,694 A Km 37,276
	JEFE DEPARTAMENTO DE REGULACIÓN Y ADMINISTRACIÓN URBANA.	JEFE DIVISIÓN INFRAESTRUCTURA VIAL URBANA.
		LAMINA:
		02 DE 09